

Схема расположения публичного сервитута в отношении части земельных участков с КН 57:25:0000000:5579 и 57:25:0020131:7, установленного в целях обслуживания газопровода в г.Орёл, ул. Коллективная в районе д.7

Условный номер земельного участка для установления публичного сервитута № 57:25:0000000:3У1

Местоположение: Российская Федерация, Орловская область, г.Орёл


Площадь земельного участка для установления публичного сервитута 132 кв.м



Площадь публичного сервитута составляет - 132кв.м
в том числе:

57:25:0000000:5579:3У1-39кв.м
57:25:0020131:7:3У1 - 93 кв.м

Обозначение характерных точек границ	Координаты,м	
	X	Y
система координат МСК- 57		
1	356412.66	1286816.74
2	356412.46	1286820.74
3	356380.69	1286819.17
4	356380.95	1286813.91
5	356384.95	1286814.08
6	356384.89	1286815.37
1	356412.66	1286816.74

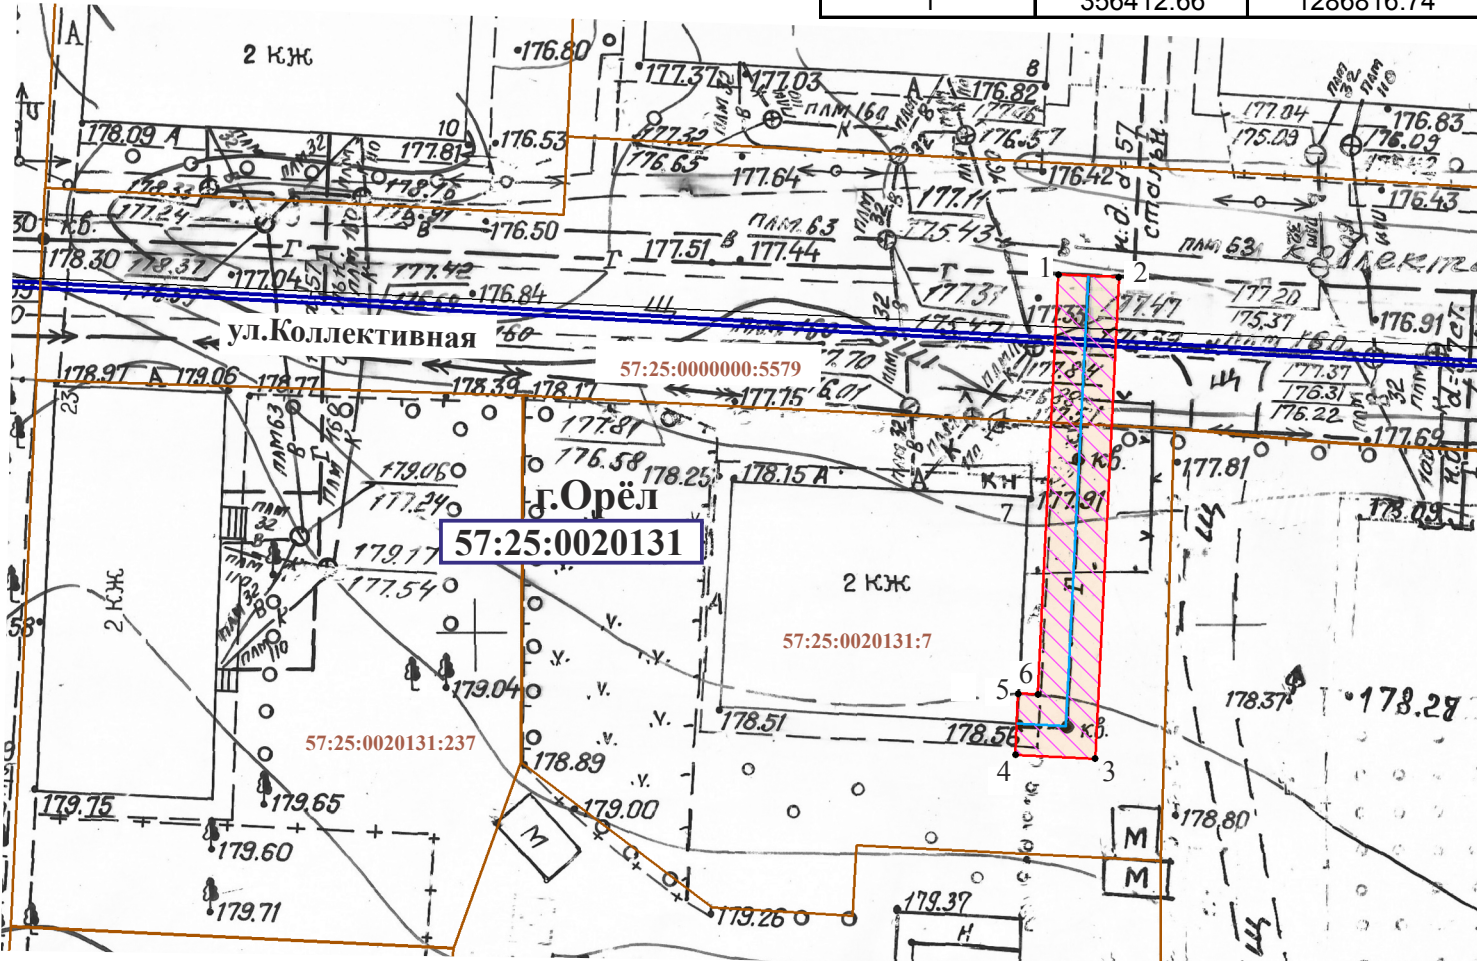

Масштаб 1:500

Условные обозначения:

Кадастровый инженер

- уличный газопровод низкого давления
- зона планируемого размещения объекта
- 57:25:0020131 - номер кадастрового квартала
- 57:25:0020131:7 - кадастровый номер земельного участка
- 2 - характерная точка контура сооружения
- граница земельных участков по сведениям ГКН
- граница существующих зон с особыми условиями
- граница кадастрового квартала



Родин /Родин И.Н./
Дата 30.09.2024г.