

Схема расположения публичного сервитута в отношении части земельных участков с КН 57:25:0010606:7, и на кадастровый квартал № 57:25:0010606 57:25:0010705, установленного в целях обслуживания газопровода г. Орёл, ул. Андрианова, ул. Жилинская, ул. Приборостроительная

Условный номер земельного участка для установления публичного сервитута № 57:25:0000000:3У1


Местоположение: Российская Федерация, г. Орёл, ул. Андрианова, ул. Жилинская, ул. Приборостроительная

Площадь земельного участка для установления публичного сервитута 1307 кв. м.

Площадь публичного сервитута составляет - 1307 кв. м.
в том числе: 57:25:0010606:7:3У1 - 119 кв. м.

57:25:0010606:3Y1 - 185 KB. M.
57:25:0010705:3Y1 - 1003 KB. M.

Обозначение характерных точек границ	Координаты, м	
	X	Y
система координат МСК- 57		
1	360545,42	1289989,70
2	360544,48	1289993,58
3	360394,05	1289957,32
4	360260,08	1289922,86
5	360264,11	1289884,29
6	360267,85	1289884,87
7	360264,40	1289919,84
8	360395,01	1289953,44
1	360545,42	1289989,70

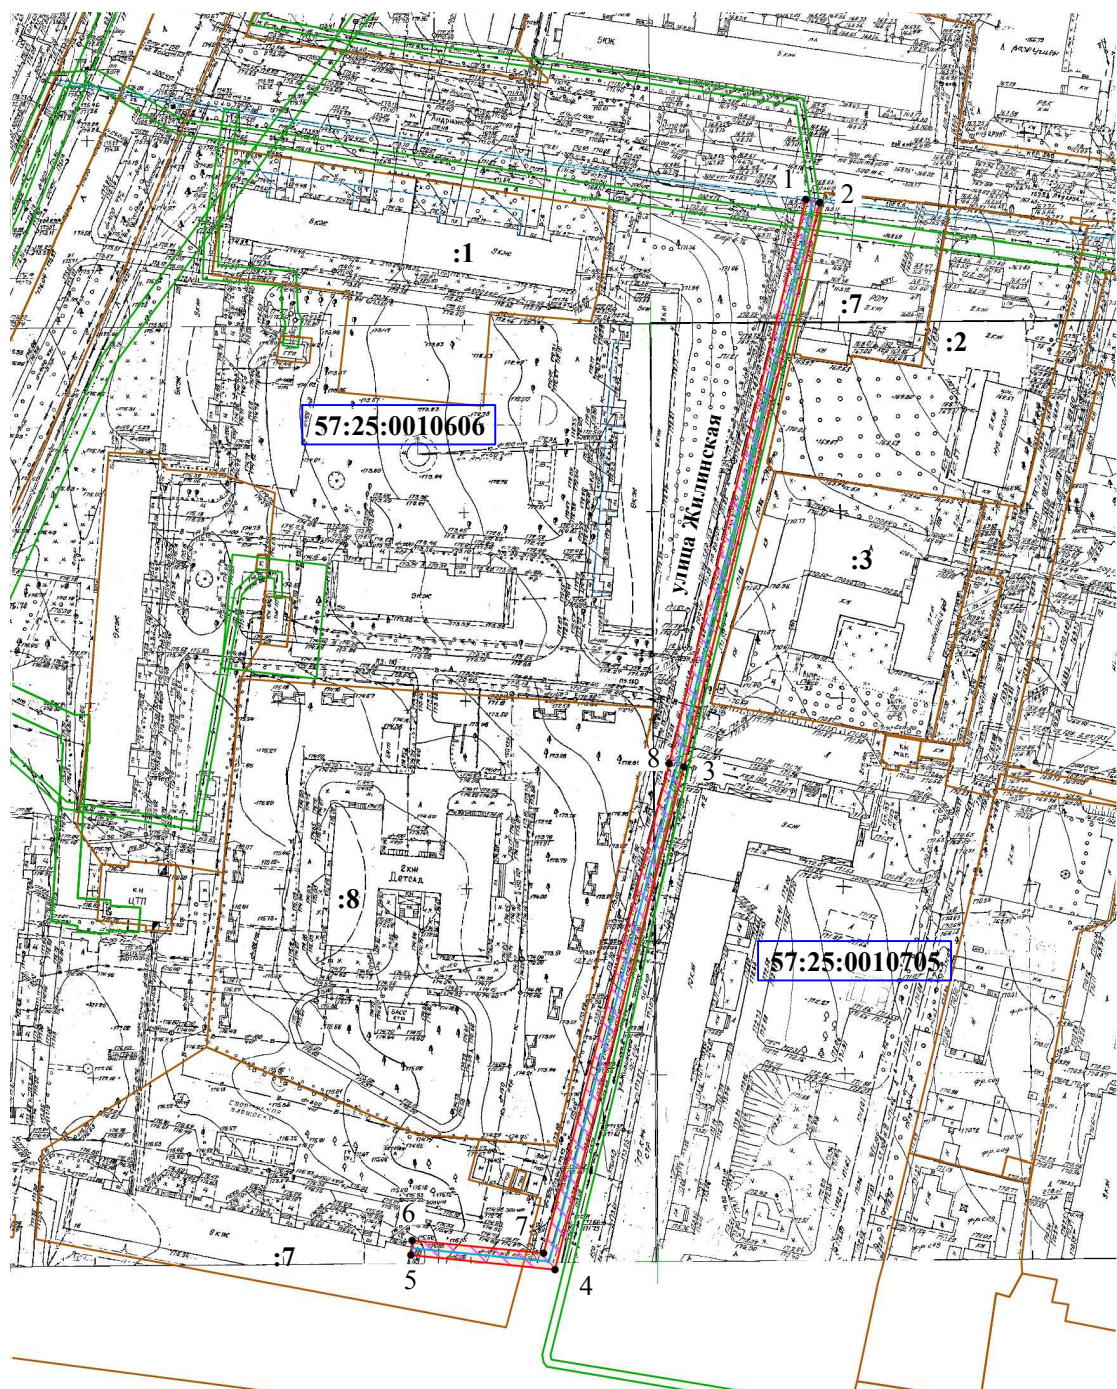

Условные обозначения:

-  - уличный газопровод
-  - зона планируемого размещения объекта
- :7 - кадастровый номер земельного участка
- 3 - характерная точка контура сооружения
- 57:25:0010606 - номер кадастрового квартала
-  - граница земельных участков по сведениям ГКН
- - граница существующих зон с особыми условиями
-  - граница кадастрового квартала

Масштаб 1:2000

Кадастровый инженер

Юдин И. Н.



дата 04.02.2025г.