

Схема расположения публичного сервитута в отношении части земельного участка с КН 57:25:0020213:133 и на кадастровые кварталы № 57:25:0020119, № 57:25:0020211, № 57:25:0020215, № 57:25:0020212, № 57:25:0020216, № 57:25:0020219, № 57:25:0020213, установленного в целях обслуживания газопровода в г.Орёл, ул.Островского, ул. 2-я Пушкарная.

Условный номер земельного участка для установления публичного сервитута № 57:25:0000000:3У1

Местоположение: Российская Федерация, Орловская область, г.Орёл


Площадь земельного участка для установления публичного сервитута 5071 кв.м

Обозначение характерных точек границ	Координаты,м		31	32	33
	X	Y			
система координат МСК-57					
1	357342.70	1287367.64	31	32	33
2	357346.81	1287382.65	34	35	36
3	357353.21	1287412.74	37	38	39
4	357359.43	1287441.09	40	41	42
5	357369.72	1287488.68	43	44	45
6	357354.81	1287510.73	46	47	48
7	357336.95	1287528.51	49	50	51
8	357344.02	1287540.34	52	53	54
9	357350.57	1287550.90	55	56	57
10	357357.06	1287561.58	58	59	60
11	357363.57	1287572.77	1		
12	357376.58	1287594.48			
13	357383.04	1287606.11			
14	357389.65	1287618.24			
15	357402.73	1287641.90			
16	357422.14	1287678.73			
17	357435.30	1287705.00			
18	357448.46	1287731.85			
19	357461.39	1287758.16			
20	357474.06	1287783.98			
21	357500.71	1287836.64			
22	357522.39	1287880.26			
23	357532.50	1287900.83			
24	357551.08	1287937.81			
25	357559.33	1287954.64			
26	357602.87	1288011.46			
27	357629.38	1288045.76			
28	357655.37	1288080.25			
29	357697.24	1288135.33			
30	357703.99	1288130.59			

Площадь публичного сервитута составляет - 5071 кв.м
в том числе: 57:25:0020213:133:3У1- 9 кв.м

57:25:0020119:3У1- 639 кв.м
57:25:0020211:3У1- 102 кв.м
57:25:0020215:3У1- 1211 кв.м
57:25:0020212:3У1- 414 кв.м
57:25:0020216:3У1- 723 кв.м
57:25:0020219:3У1- 696 кв.м
57:25:0020213:3У1- 1277 кв.м

С
Ю

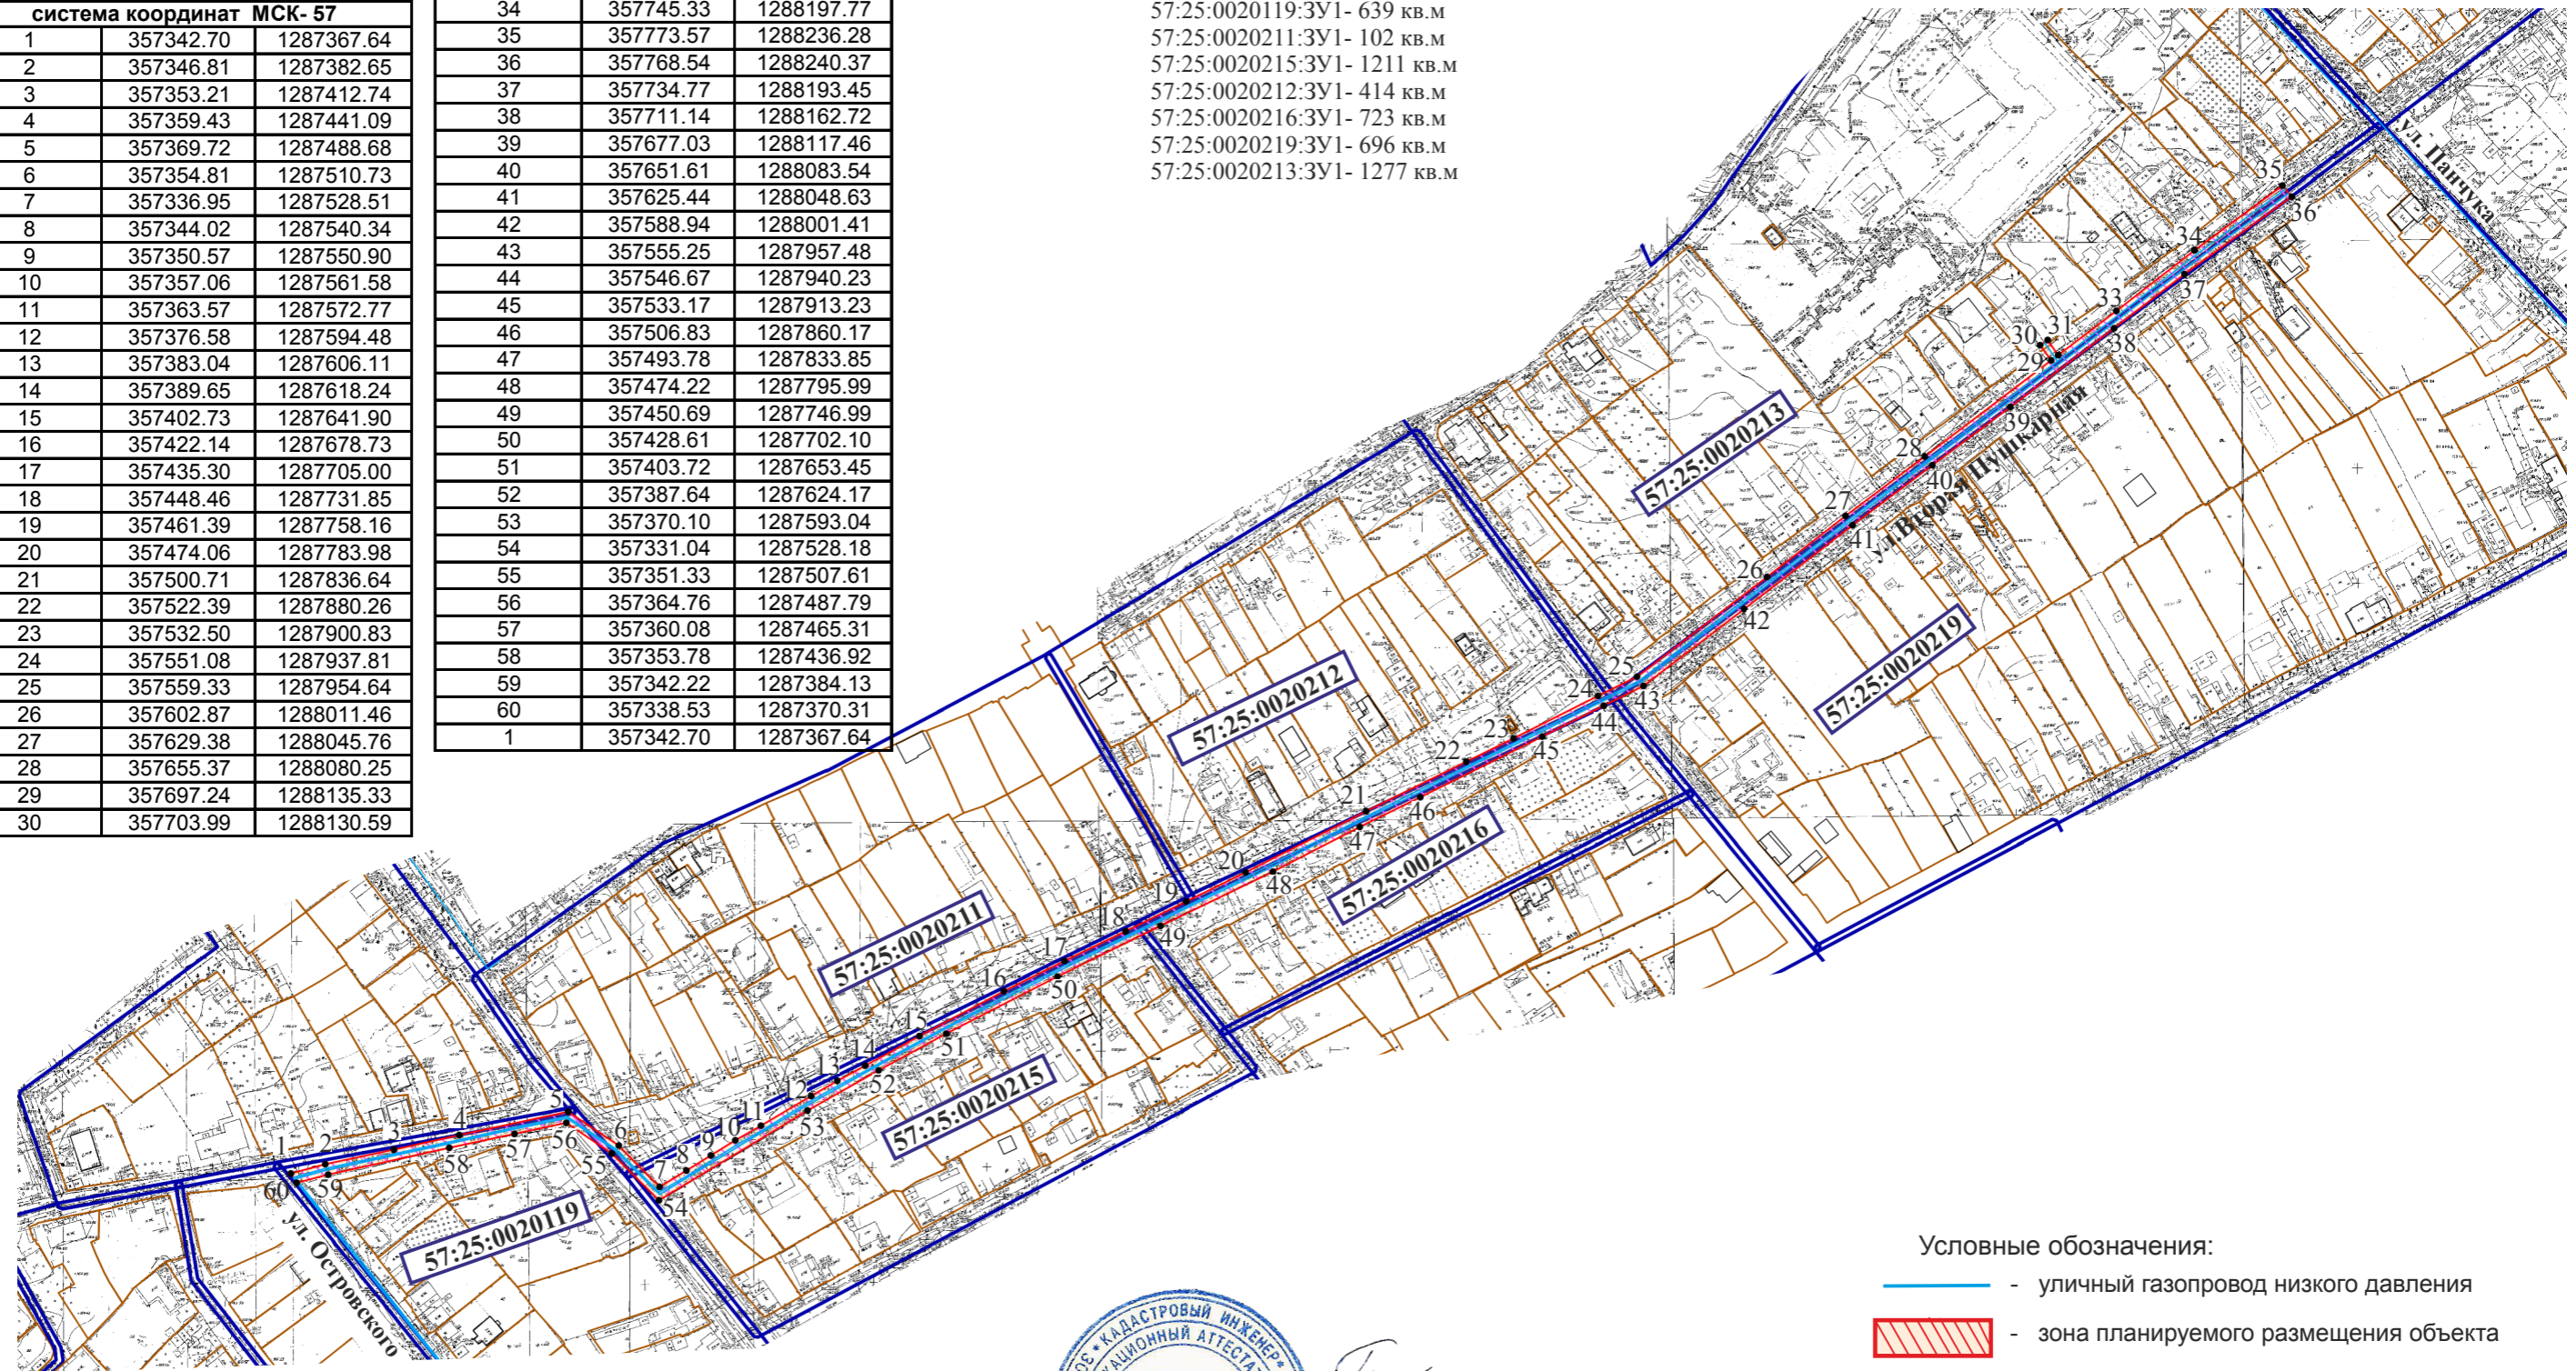

Условные обозначения:

- уличный газопровод низкого давления
- зона планируемого размещения объекта

57:25:0020119 - номер кадастрового квартала

57:25:0020213:133 - кадастровый номер земельного участка

• 2 - характерная точка контура сооружения

- граница земельных участков по сведениям ГКН

- граница существующих зон с особыми условиями

- граница кадастрового квартала

Кадастровый инженер



Родин /Родин И.Н./

Дата 30.11.2024г.

Масштаб 1:3000