

Схема расположения публичного сервитута в отношении части земельного участка с КН 57:25:0020501:41, КН 57:25:0000000:4331, 57:25:0020527:8 и на кадастровые кварталы № 57:25:0020148, № 57:25:0020518, № 57:25:0020527, установленного в целях обслуживания газопровода г.Орёл, Карачевское шоссе.


Условный номер земельного участка для установления публичного сервитута № 57:25:0000000:3У1

Местоположение: Российская Федерация, Орловская область, г.Орёл

Площадь земельного участка для установления публичного сервитута 4462 кв.м

Площадь публичного сервитута составляет - 4462 кв.м

в том числе: 57:25:0020501:41:3У1- 1972 кв.м 57:25:0020148:3У1- 477 кв.м
57:25:0000000:4331:3У1- 1065 кв.м 57:25:0020518:3У1- 299 кв.м
57:25:0020527:8:3У1- 34 кв.м 57:25:0020527:3У1- 615 кв.м

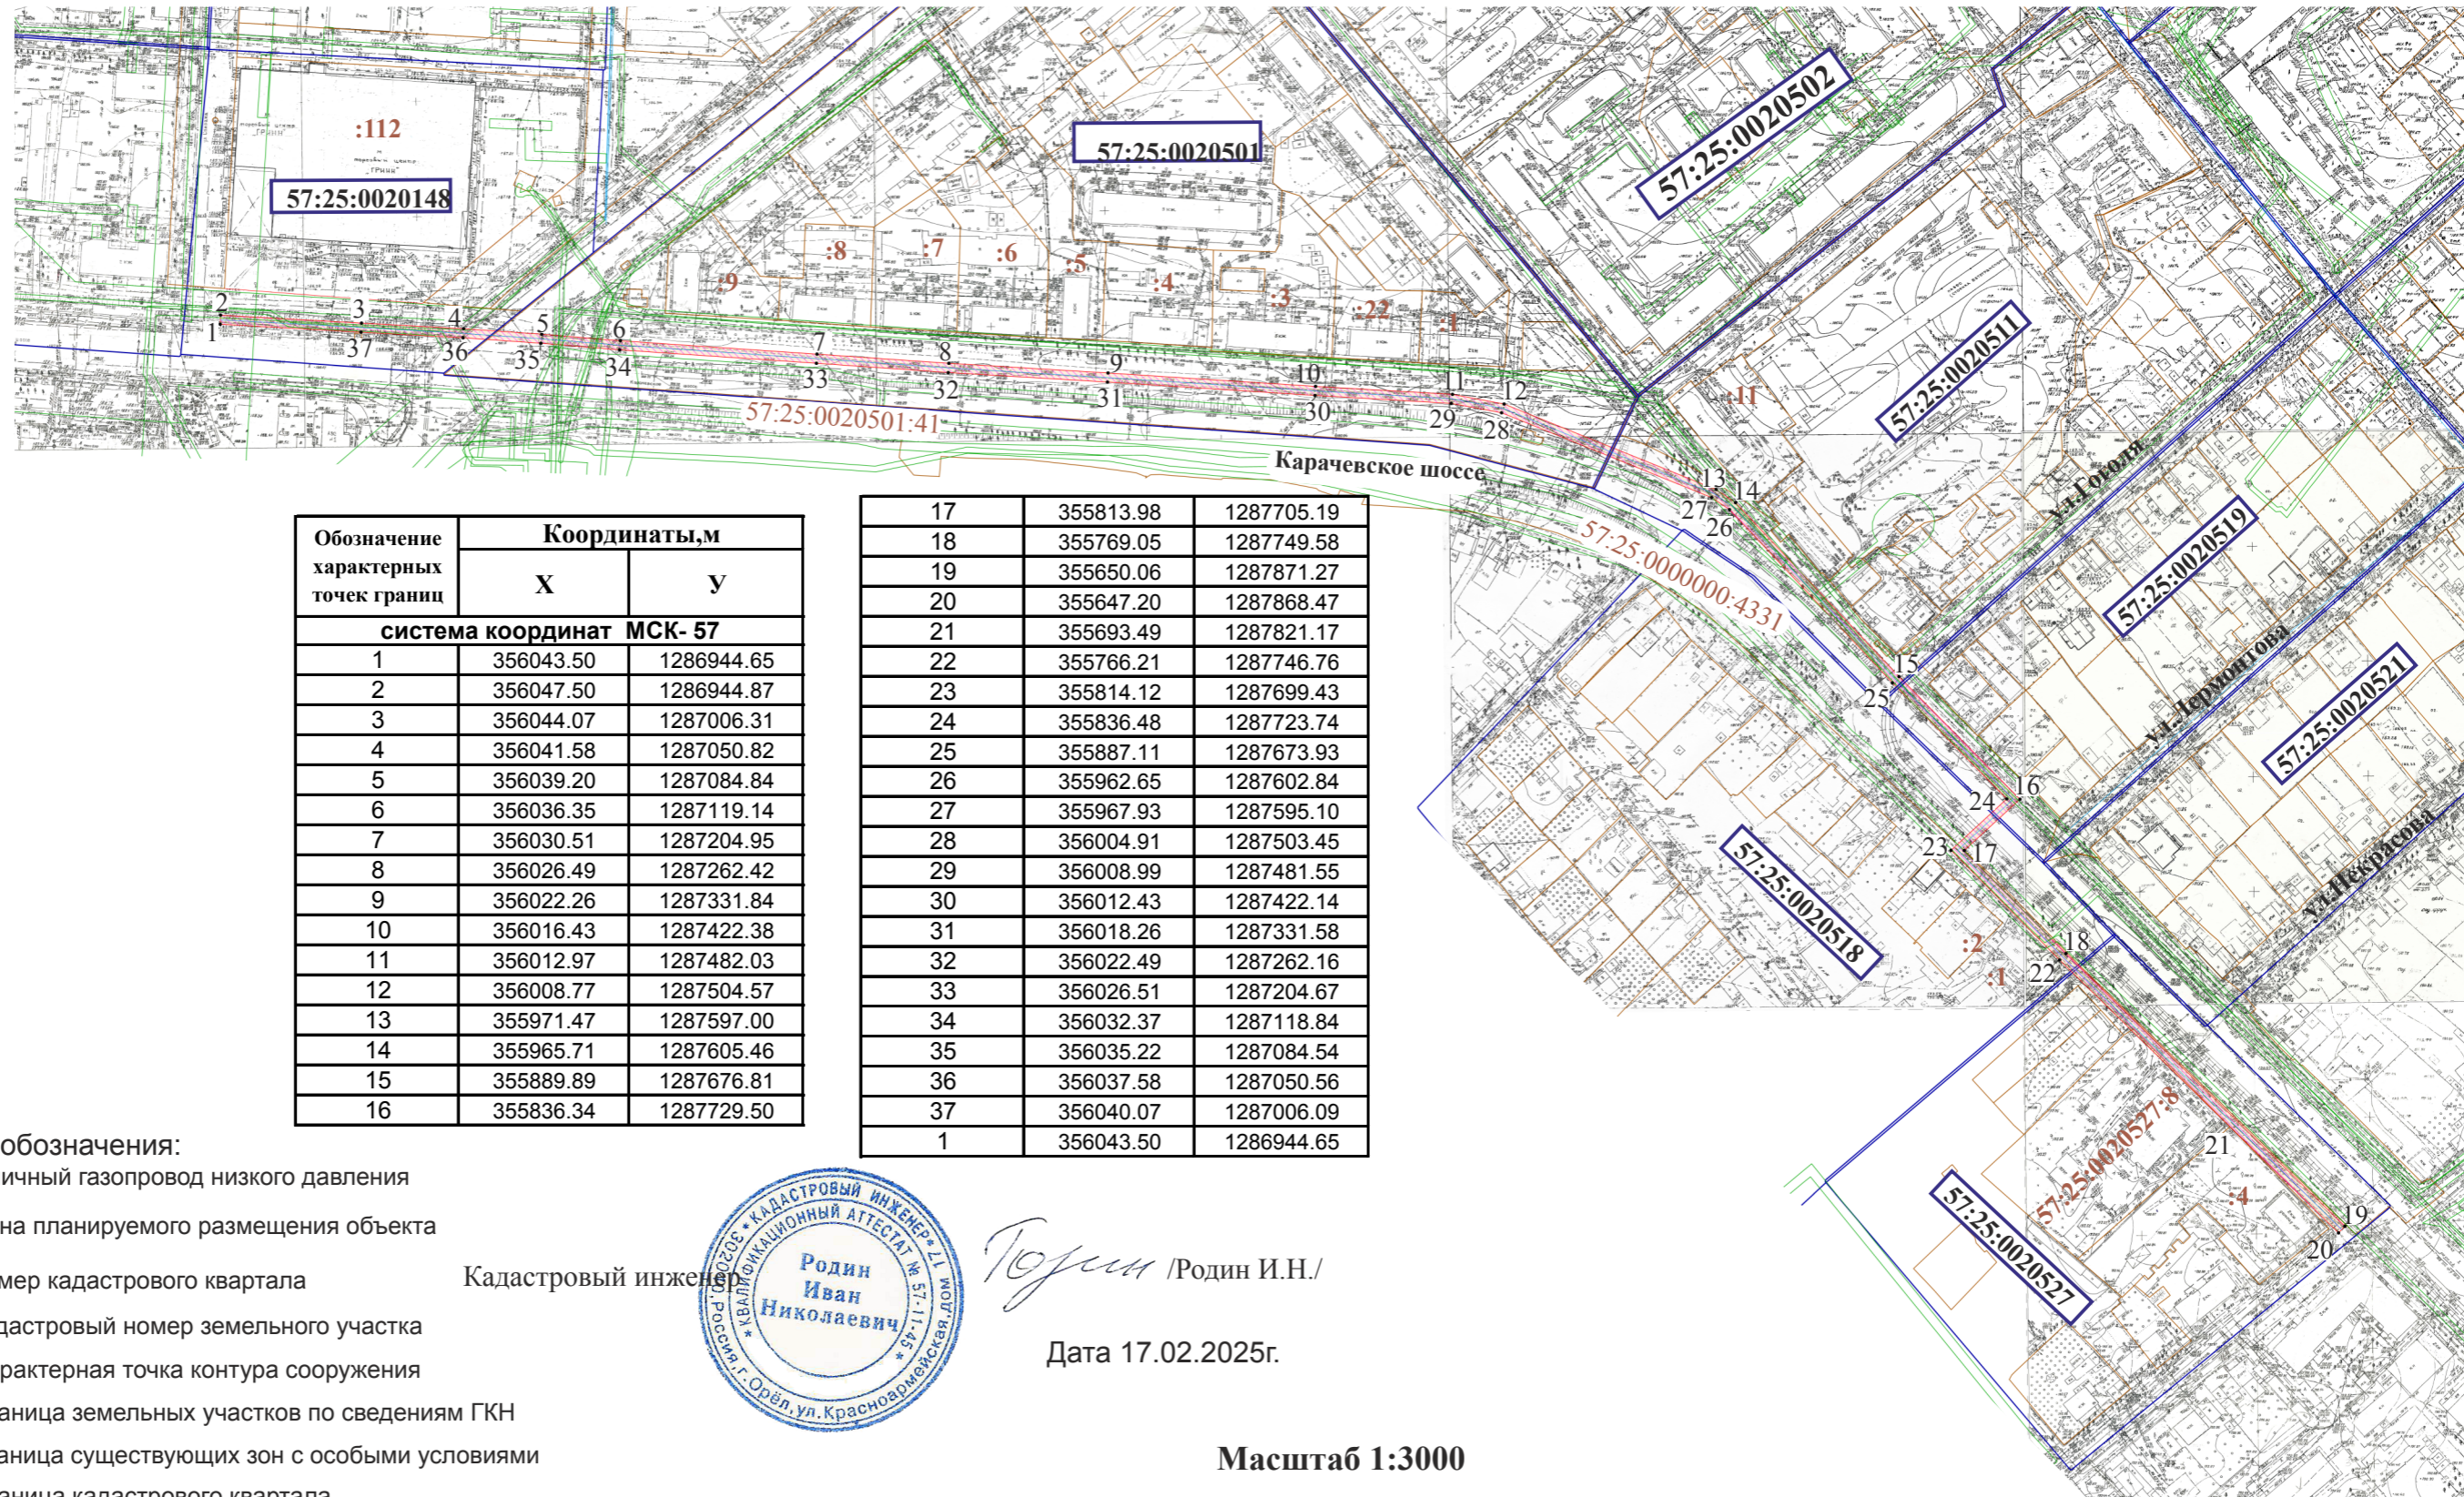

Обозначение характерных точек границ	Координаты, м	
	X	Y
система координат МСК- 57		
1	356043.50	1286944.65
2	356047.50	1286944.87
3	356044.07	1287006.31
4	356041.58	1287050.82
5	356039.20	1287084.84
6	356036.35	1287119.14
7	356030.51	1287204.95
8	356026.49	1287262.42
9	356022.26	1287331.84
10	356016.43	1287422.38
11	356012.97	1287482.03
12	356008.77	1287504.57
13	355971.47	1287597.00
14	355965.71	1287605.46
15	355889.89	1287676.81
16	355836.34	1287729.50

17	355813.98	1287705.19
18	355769.05	1287749.58
19	355650.06	1287871.27
20	355647.20	1287868.47
21	355693.49	1287821.17
22	355766.21	1287746.76
23	355814.12	1287699.43
24	355836.48	1287723.74
25	355887.11	1287673.93
26	355962.65	1287602.84
27	355967.93	1287595.10
28	356004.91	1287503.45
29	356008.99	1287481.55
30	356012.43	1287422.14
31	356018.26	1287331.58
32	356022.49	1287262.16
33	356026.51	1287204.67
34	356032.37	1287118.84
35	356035.22	1287084.54
36	356037.58	1287050.56
37	356040.07	1287006.09
1	356043.50	1286944.65

Условные обозначения:

- уличный газопровод низкого давления

- зона планируемого размещения объекта

57:25:0020148 - номер кадастрового квартала

57:25:0000000:4331 - кадастровый номер земельного участка

• 2 - характерная точка контура сооружения

- граница земельных участков по сведениям ГКН

- граница существующих зон с особыми условиями

- граница кадастрового квартала

Кадастровый инженер



Родин /Родин И.Н./

Дата 17.02.2025г.

Масштаб 1:3000