

Схема расположения публичного сервитута в отношении части земельных участков с КН 57:25:0010402:18 и на кадастровый квартал с №57:25:0010402, установленного в целях обслуживания газопровода в г. Орёл, ул. Сурена Шаумяна, в районе д.13а.

Условный номер земельного участка для установления публичного сервитута № 57:25:0010402:3У1

Местоположение: Российская Федерация, Орловская область, г.Орёл

Площадь земельного участка для установления публичного сервитута 278 кв.м


Площадь публичного сервитута составляет - 278кв.м

в том числе:

57:25:0010402:18:3У1- 234 кв.м
57:25:0010402:3У1- 255кв.м



Обозначение характерных точек границ	Координаты,м	
	X	Y
система координат МСК- 57		
1	359074.85	1288521.98
2	359072.11	1288525.51
3	359068.95	1288523.16
4	359069.48	1288522.61
5	359064.97	1288519.18
6	359056.86	1288512.85
7	359055.54	1288514.44
8	359052.39	1288512.01
9	359053.77	1288510.44
10	359042.34	1288501.46
11	359040.81	1288503.12
12	359037.87	1288500.42
13	359039.17	1288499.00
14	359026.28	1288488.94
15	359024.91	1288490.43
16	359022.13	1288488.26
17	359023.59	1288486.64
18	359022.94	1288486.06
19	359025.64	1288483.10
20	359057.78	1288508.50
21	359067.35	1288516.30
1	359074.85	1288521.98

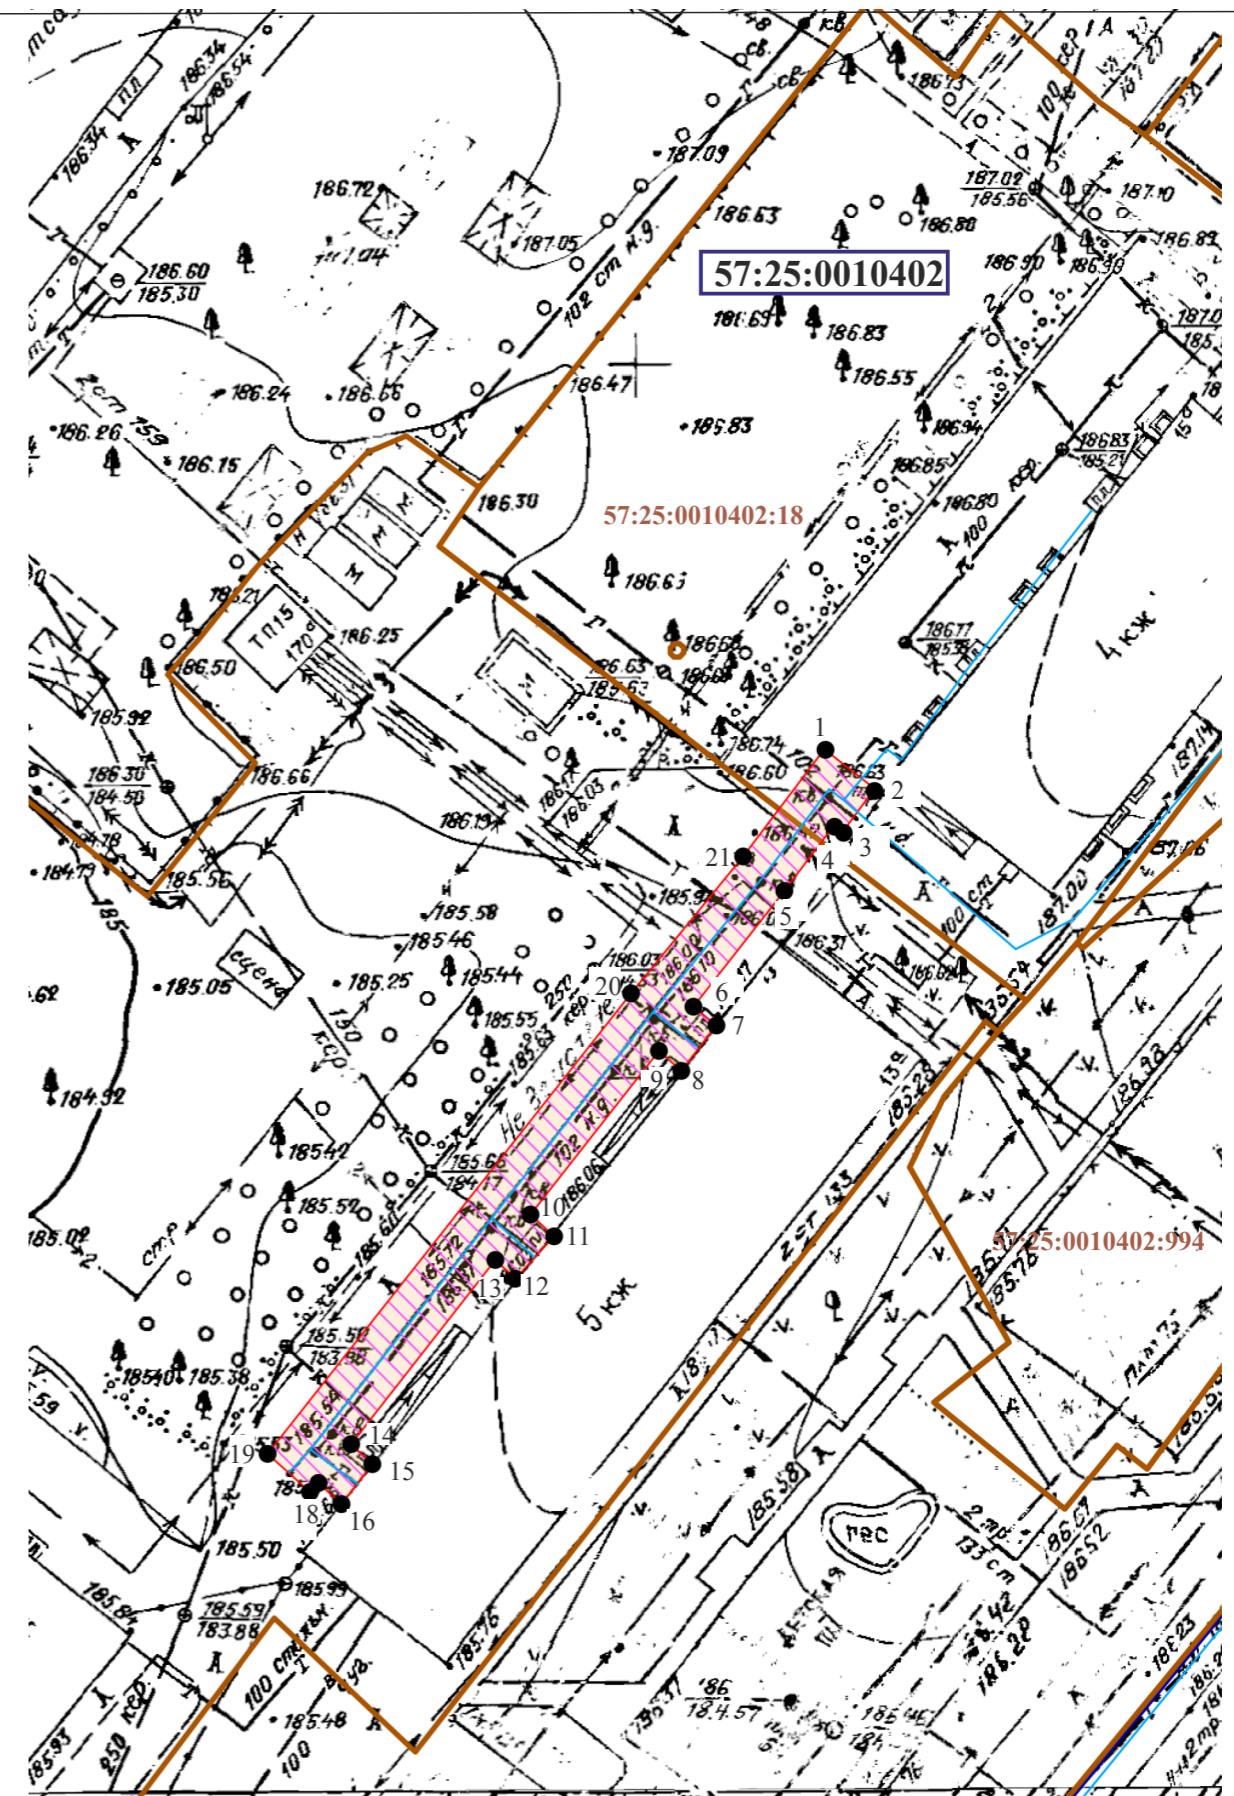

Кадастровый инженер



Родин /Родин И.Н./

Дата 30.10.2024г.

Условные обозначения:

- уличный газопровод низкого давления
- зона планируемого размещения объекта
- 57:25:0010402 - номер кадастрового квартала
- 57:25:0010402:18 - кадастровый номер земельного участка
- 2 - характерная точка контура сооружения
- граница земельных участков по сведениям ГКН
- граница существующих зон с особыми условиями
- граница кадастрового квартала

Масштаб 1:500