

Схема расположения публичного сервитута в отношении части земельных участков с КН 57:25:0010707:14, 57:25:0010707:37, 57:25:0010725:32, 57:25:0010725:30, 57:25:0010709:3, 57:25:0010709:2, 57:25:0010725:52, 57:25:0010725:31, 57:25:0010725:66, 57:25:0010725:29, 57:25:0010707:72, 57:25:0010707:71, 57:25:0010707:70, 57:25:0010707:53, 57:25:0010710:64, 57:25:0000000:5925 и на кадастровые кварталы №57:25:0010707, № 57:25:0010725, установленного в целях обслуживания газопровода в г.Орёл, ул. Карьерная

Условный номер земельного участка для установления публичного сервитута № 57:25:0000000:3У1

Местоположение: Российская Федерация, Орловская область, г.Орёл

Площадь земельного участка для установления публичного сервитута 1368 кв.м


Площадь публичного сервитута составляет - 1368 кв.м
в том числе:

- | | |
|--------------------------------|---------------------------------|
| 57:25:0010707:14:3У1- 82 кв.м | 57:25:0010707:72:3У1- 40 кв.м |
| 57:25:0010707:37:3У1- 143 кв.м | 57:25:0010707:71:3У1- 116 кв.м |
| 57:25:0010725:32:3У1- 83 кв.м | 57:25:0010707:70:3У1- 2 кв.м |
| 57:25:0010725:30:3У1- 93 кв.м | 57:25:0010707:53:3У1- 57 кв.м |
| 57:25:0010709:3:3У1 - 80 кв.м | 57:25:0010710:64:3У1- 120 кв.м |
| 57:25:0010709:2:3У1- 85 кв.м | 57:25:0000000:5925:3У1- 89 кв.м |
| 57:25:0010725:52:3У1- 91 кв.м | |
| 57:25:0010725:31:3У1- 95 кв.м | 57:25:0010707:3У1- 20 кв.м |
| 57:25:0010725:66:3У1- 89 кв.м | 57:25:0010725:3У1- 41 кв.м |
| 57:25:0010725:29:3У1- 42 кв.м | |

Обозначение характерных точек границ	Координаты, м	
	X	Y
система координат МСК- 57		
1	360081.85	1290355.55
2	360085.85	1290355.57
3	360085.71	1290392.14
4	360097.53	1290392.85
5	360096.60	1290415.09
6	360095.05	1290433.85
7	360095.53	1290460.54
8	360091.22	1290459.71
9	360089.87	1290519.30
10	360082.28	1290518.48
11	360075.59	1290567.61
12	360071.63	1290567.07
13	360078.85	1290514.15

14	360086.11	1290514.92
15	360086.23	1290497.02
16	360087.53	1290454.85
17	360091.45	1290455.67
18	360091.05	1290433.73
19	360092.60	1290414.84
20	360093.40	1290396.59
21	360081.68	1290395.87
1	360081.85	1290355.55

22	360024.84	1290269.17
23	360066.87	1290267.78
24	360066.48	1290279.68
25	360104.02	1290279.04
26	360116.86	1290271.75
27	360118.84	1290275.23
28	360105.09	1290282.96
29	360062.38	1290283.67
30	360062.74	1290271.87
31	360026.46	1290273.25
22	360024.84	1290269.17

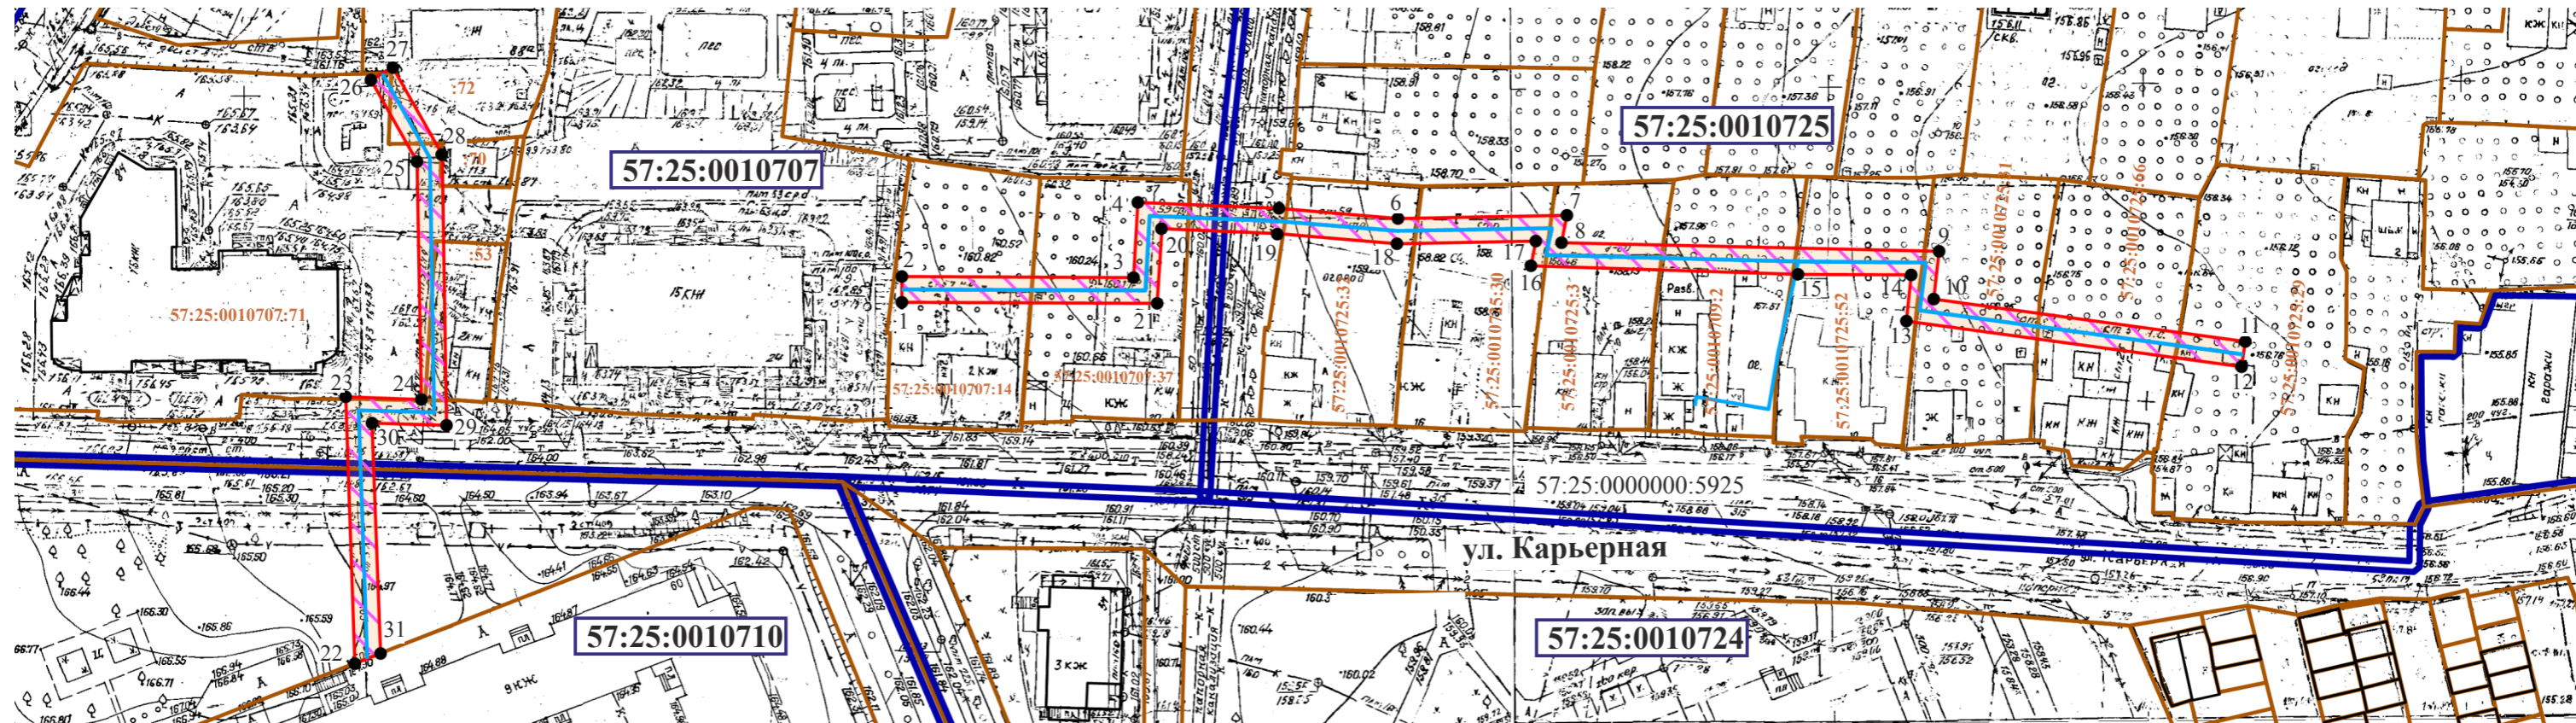

Условные обозначения:

- - уличный газопровод низкого давления
- зона планируемого размещения объекта
- 57:25:0010709 - номер кадастрового квартала
- 57:25:0010709:2 - кадастровый номер земельного участка
- 2 - характерная точка контура сооружения
- - граница земельных участков по сведениям ГКН
- - граница существующих зон с особыми условиями
- - граница кадастрового квартала

Кадастровый инженер
Родин Иван Николаевич
Дата 30.10.2024г.



Масштаб 1:2000