

Схема расположения публичного сервитута на кадастровые кварталы № 57:25:0020126, № 57:25:0020125, № 57:25:0020136, № 57:25:0020137, установленного в целях обслуживания газопровода в г.Орёл, пер.Сосновый

Условный номер земельного участка для установления публичного сервитута № 57:25:0000000:ЗУ1

Местоположение: Российская Федерация, Орловская область, г.Орёл


Площадь земельного участка для установления публичного сервитута 518 кв.м

Площадь публичного сервитута составляет - 518 кв.м
в том числе:

- 57:25:0020125:ЗУ1 - 8 кв.м
- 57:25:0020126:ЗУ1 - 7 кв.м
- 57:25:0020136:ЗУ1 - 327 кв.м
- 57:25:0020137:ЗУ1 - 176 кв.м



Обозначение характерных точек границ	Координаты, м	
	X	Y
система координат МСК- 57		
1	356687.34	1287258.90
2	356689.78	1287262.06
3	356674.28	1287274.02
4	356661.93	1287283.90
5	356643.54	1287298.17
6	356616.23	1287320.17
7	356588.88	1287342.86
8	356586.32	1287339.78
9	356613.69	1287317.07
10	356641.06	1287295.03
11	356659.45	1287280.76
12	356671.81	1287270.88
1	356687.34	1287258.90

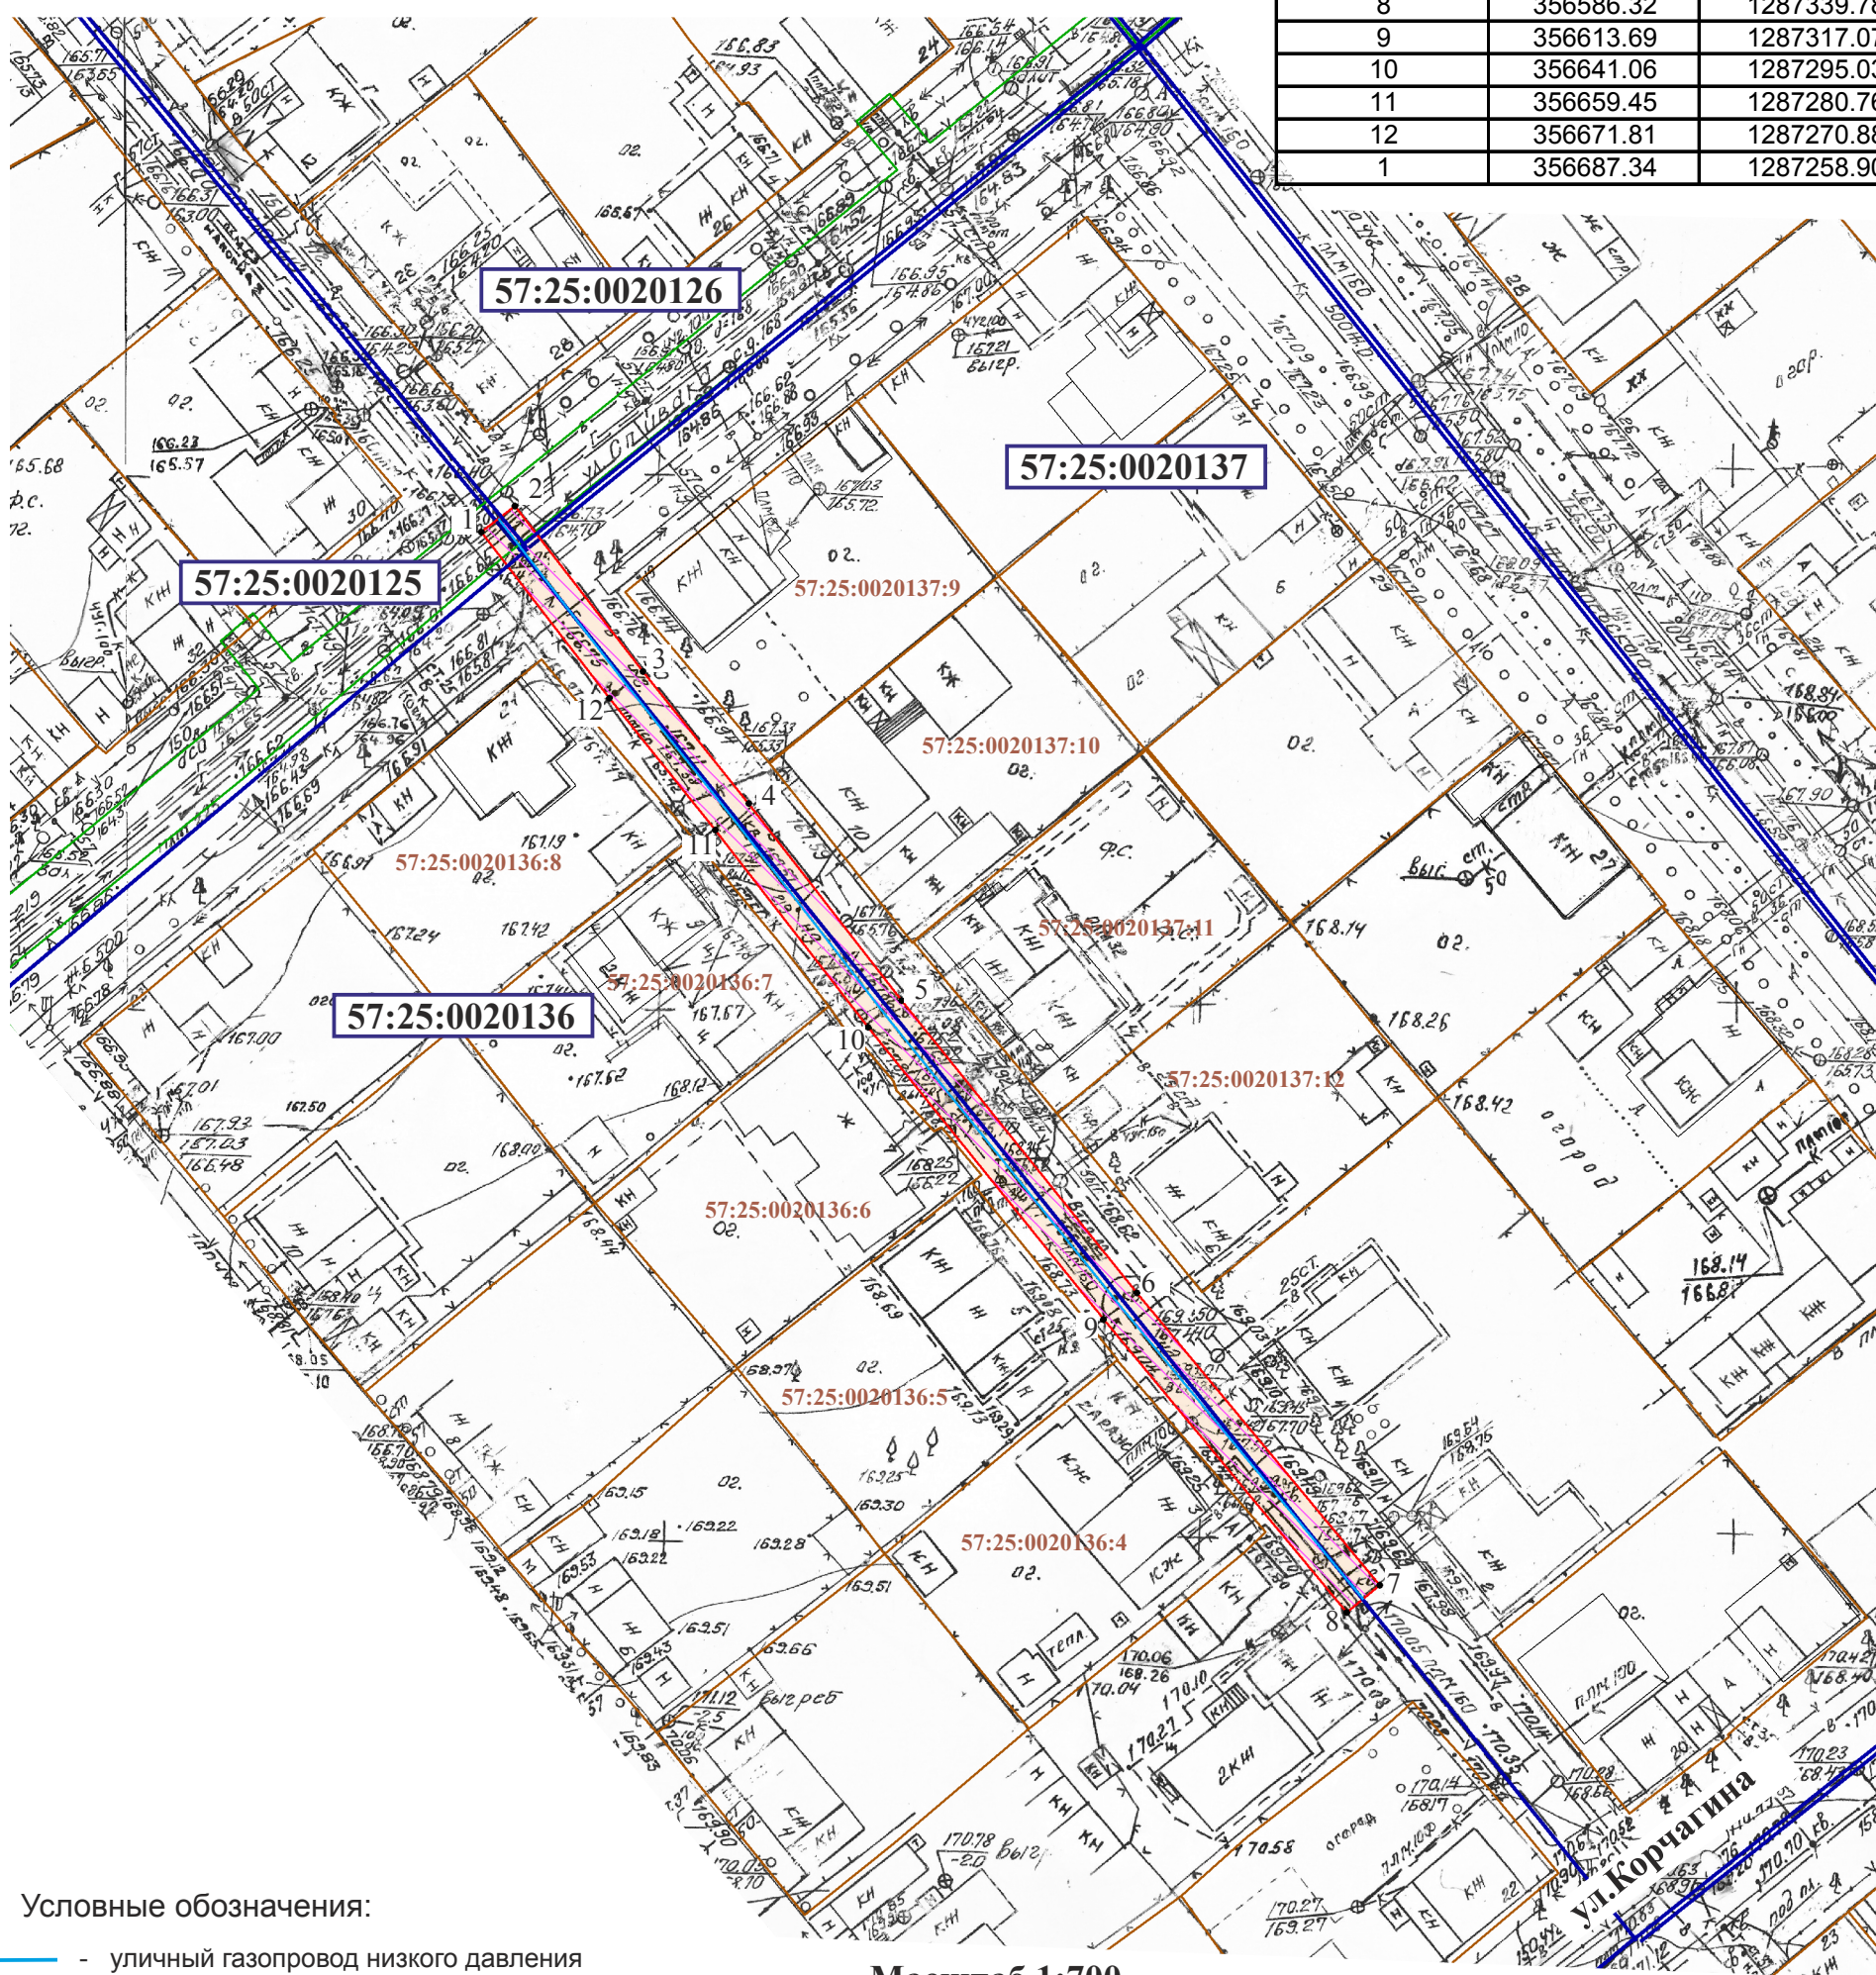

Условные обозначения:

- уличный газопровод низкого давления
- зона планируемого размещения объекта
- 57:25:0020137 - номер кадастрового квартала
- 57:25:0020131:9 - кадастровый номер земельного участка
- 2 - характерная точка контура сооружения
- граница земельных участков по сведениям ГКН
- граница существующих зон с особыми условиями
- граница кадастрового квартала

Масштаб 1:700

Кадастровый инженер



Родин /Родин И.Н./

Дата 26.09.2024г.