

Схема расположения публичного сервитута в отношении части земельных участков с КН 57:25:0000000:6741, 57:25:0030726:7, 57:25:0030726:8, 57:25:0030726:9, 57:25:0030726:10, и на кадастровый квартал № 57:25:0030726, установленного в целях обслуживания газопровода г. Орёл, пер.Хлебный, ул. Прядильная

Условный номер земельного участка для установления публичного сервитута № 57:25:0030726:3У1

Местоположение: Российская Федерация, Орловская область, г.Орёл

Площадь земельного участка для установления публичного сервитута 990 кв.м

Площадь публичного сервитута составляет - 990кв.м


в том числе: 57:25:0030726:7:3У1- 190 кв.м
57:25:0030726:8:3У1- 56 кв.м
57:25:0030726:9:3У1- 52 кв.м
57:25:0030726:10:3У1- 7 кв.м
57:25:0000000:6741:3У1- 15 кв.м

57:25:0030726:3У1- 670 кв.м



Обозначение характерных точек границ	Координаты,м	
	X	Y
система координат МСК- 57		
1	358624.81	1292341.32
2	358624.72	1292348.33
3	358623.62	1292362.65
4	358622.36	1292375.89
5	358619.93	1292386.43
6	358620.23	1292407.17
7	358613.21	1292454.85
8	358607.80	1292455.58
9	358565.85	1292454.15
10	358566.10	1292450.67
11	358547.87	1292448.85
12	358547.75	1292450.65
13	358525.55	1292449.16
14	358506.95	1292447.23

16	358484.60	1292441.99
17	358485.14	1292438.03
18	358511.41	1292441.56
19	358511.25	1292443.65
20	358525.89	1292445.18
21	358544.03	1292446.39
22	358544.17	1292444.45
23	358570.36	1292447.07
24	358570.13	1292450.29
25	358607.94	1292451.58
26	358609.69	1292451.91
27	358616.23	1292406.91
28	358615.93	1292386.01
29	358618.40	1292375.25
30	358619.64	1292362.31
31	358620.72	1292348.15
32	358620.80	1292341.12
1	358624.80	1292341.16

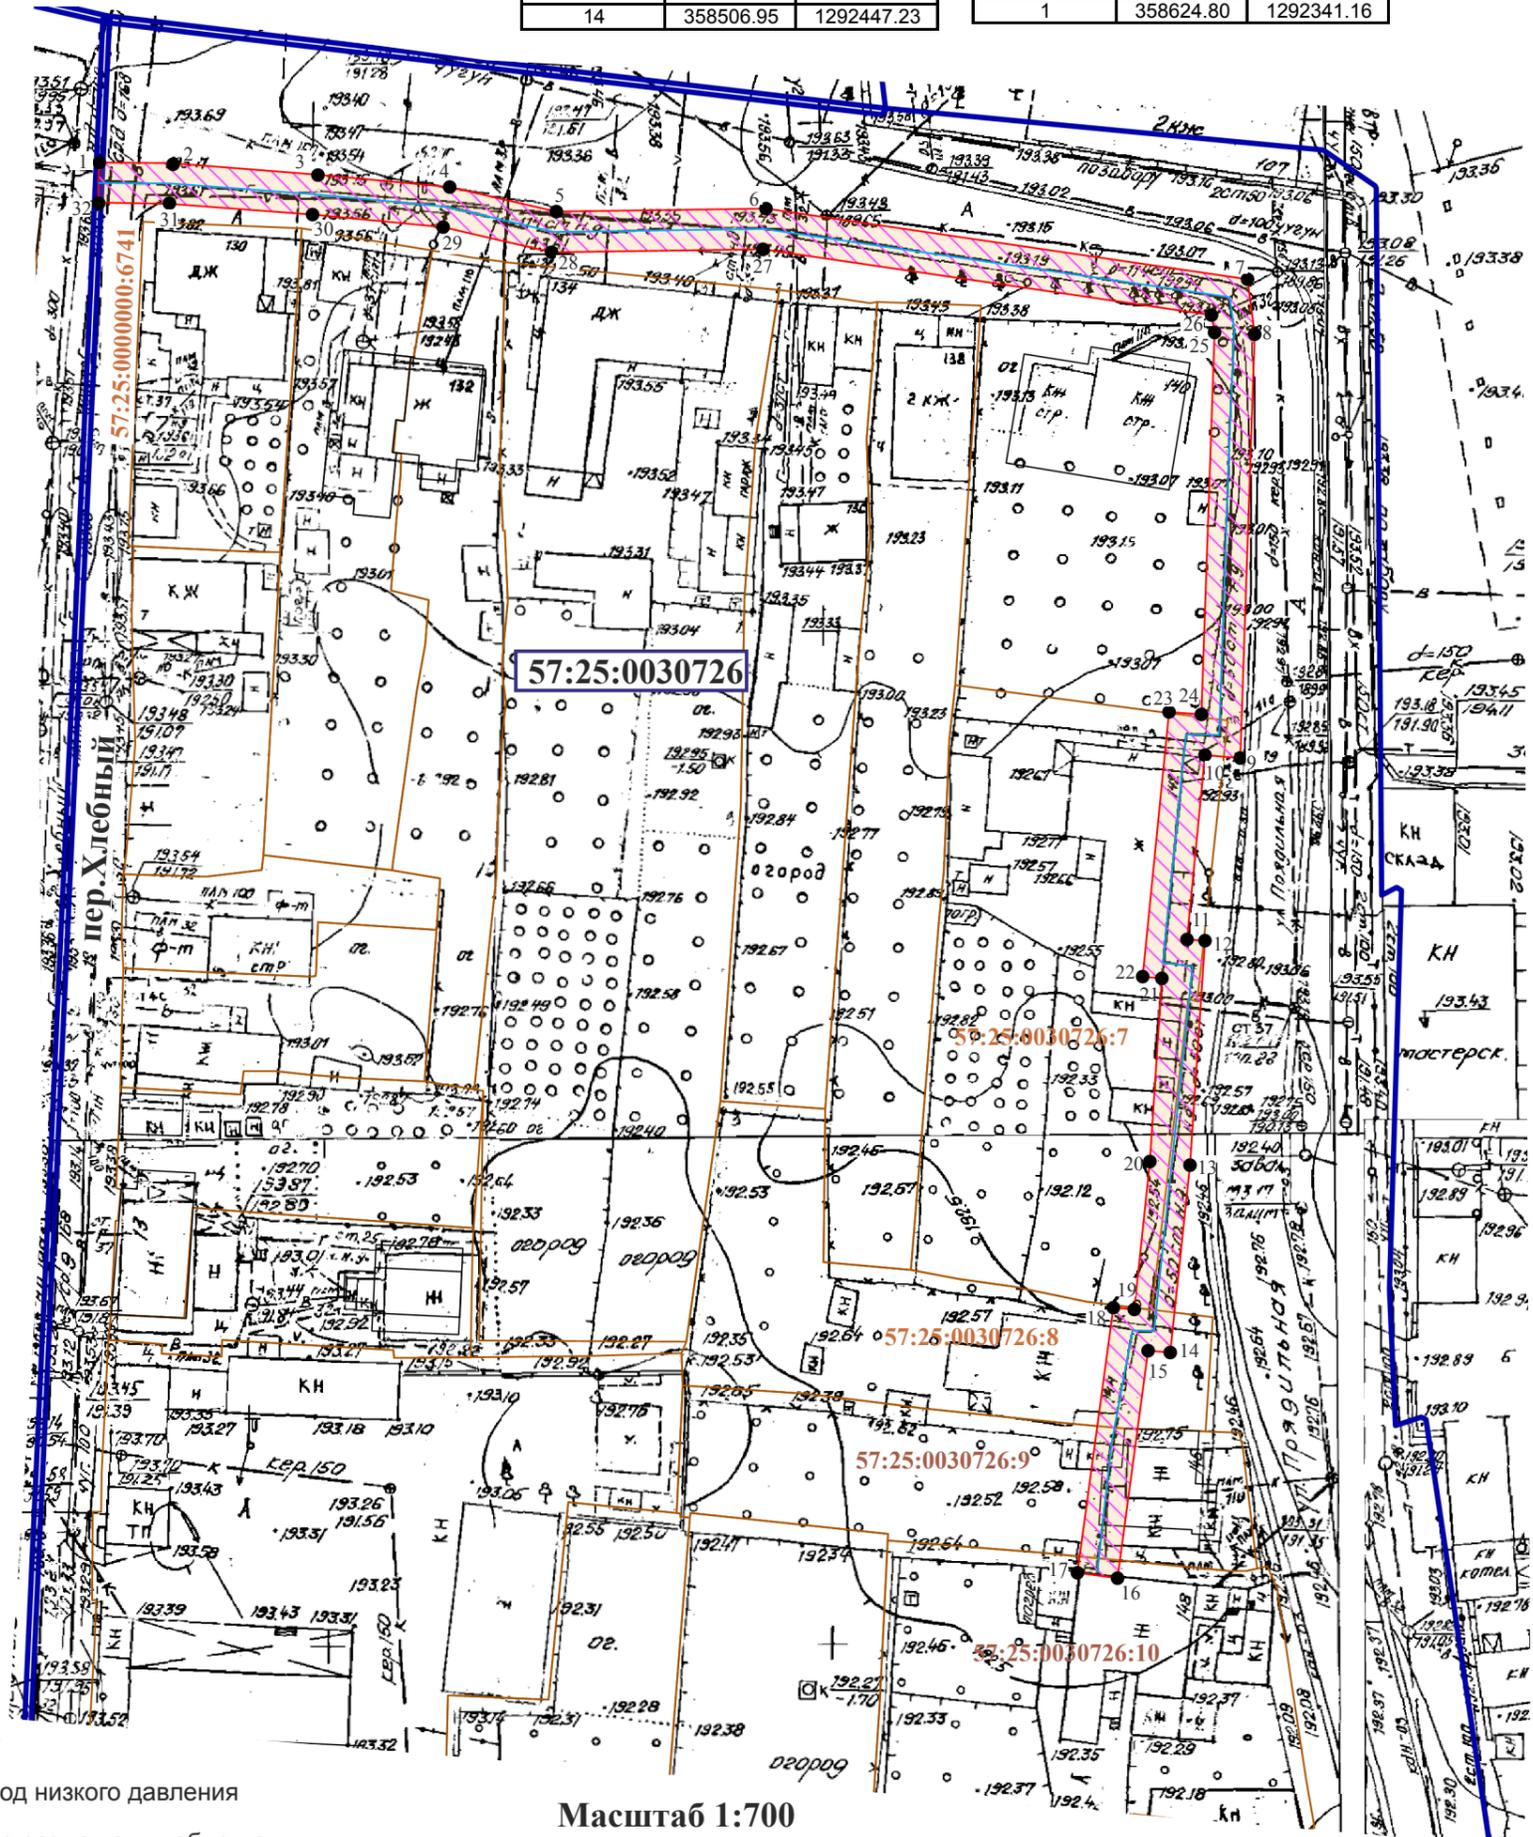

Условные обозначения:

- уличный газопровод низкого давления
- зона планируемого размещения объекта
- 57:25:0030726 - номер кадастрового квартала
- 57:25:0030726:8 - кадастровый номер земельного участка
- 2 - характерная точка контура сооружения
- граница земельных участков по сведениям ГКН
- граница существующих зон с особыми условиями
- граница кадастрового квартала

Масштаб 1:700

Кадастровый инженер



Юрлин /Родин И.Н./
Дата 17.12.2024г.