

Схема расположения публичного сервитута в отношении части земельных участков с КН 57:25:0000000:4788, КН 57:25:0020713:600, КН 57:25:0020713:32, КН 57:25:0020713:31, КН 57:25:0020713:30, КН 57:25:0020713:29, КН 57:25:0020713:28, КН 57:25:0020713:361, КН 57:25:0020713:360, КН 57:25:0020713:26, КН 57:25:0020713:24, КН 57:25:0020713:23, КН 57:25:0020713:22, КН 57:25:0020713:739, КН 57:25:0020713:740, КН 57:25:0020713:19, КН 57:25:0020713:18, КН 57:25:0020713:17, КН 57:25:0020713:99, КН 57:25:0020713:103, КН 57:25:0020713:66, КН 57:25:0020713:67, КН 57:25:0020713:68, КН 57:25:0020713:13, КН 57:25:0020713:12, КН 57:25:0020713:81, КН 57:25:0020713:83, КН 57:25:0020713:10, КН 57:25:0020713:9, КН 57:25:0020713:84, КН 57:25:0020713:64, установленного в целях обслуживания газопровода в г.Орёл, ул. Автовокзальная

Условный номер земельного участка для установления публичного сервитута № 57:25:0020713:3У1

Местоположение: Российская Федерация, Орловская область, г.Орёл


Площадь земельного участка для установления публичного сервитута 2164 кв.м

Площадь публичного сервитута составляет - 2164кв.м
в том числе:

57:25:0000000:4788:3У1-1440кв.м	57:25:0020713:361:3У1 - 8 кв.м	57:25:0020713:740:3У1 -18 кв.м	57:25:0020713:67:3У1 -12 кв.м
57:25:0020713:600:3У1 - 8 кв.м	57:25:0020713:360:3У1 - 19 кв.м	57:25:0020713:19:3У1 - 15 кв.м	57:25:0020713:68:3У1 - 6 кв.м
57:25:0020713:32:3У1 - 32 кв.м	57:25:0020713:26:3У1 - 24 кв.м	57:25:0020713:18:3У1 - 45 кв.м	57:25:0020713:13:3У1 - 24 кв.м
57:25:0020713:31:3У1 - 44 кв.м	57:25:0020713:24:3У1 - 39 кв.м	57:25:0020713:17:3У1 - 21 кв.м	57:25:0020713:12:3У1 - 42 кв.м
57:25:0020713:30:3У1 - 37 кв.м	57:25:0020713:23:3У1 - 41 кв.м	57:25:0020713:99:3У1 - 7 кв.м	57:25:0020713:81:3У1 - 22 кв.м
57:25:0020713:29:3У1 - 27 кв.м	57:25:0020713:22:3У1 - 39 кв.м	57:25:0020713:103:3У1- 68 кв.м	57:25:0020713:83:3У1- 4 кв.м
57:25:0020713:28:3У1 - 20 кв.м	57:25:0020713:739:3У1 - 13 кв.м	57:25:0020713:66:3У1 - 12 кв.м	57:25:0020713:10:3У1- 57 кв.м
			57:25:0020713:9:3У1-10 кв.м
			57:25:0020713:84:3У1-10 кв.м
			57:25:0020713:64:3У1- 1 кв.м



Обозначение характерных точек границ	Координаты,м	
	X	Y
система координат МСК-57		
1	355015.70	1287929.77
2	355015.75	1287927.92
3	354997.23	1287912.65
4	354997.61	1287911.32
5	354994.31	1287907.04
6	354993.54	1287907.03
7	354981.27	1287896.99
8	354977.82	1287905.89
9	354897.74	1287845.06
10	354892.50	1287840.54
11	354850.51	1287805.77
12	354818.13	1287781.29
13	354794.91	1287763.02
14	354793.57	1287762.56
15	354763.93	1287737.81
16	354747.69	1287724.91
17	354746.48	1287726.11
18	354740.72	1287720.78
19	354706.46	1287694.54
20	354675.07	1287667.73
21	354663.67	1287661.14
22	354648.25	1287649.05
23	354648.83	1287648.43
24	354640.82	1287642.00

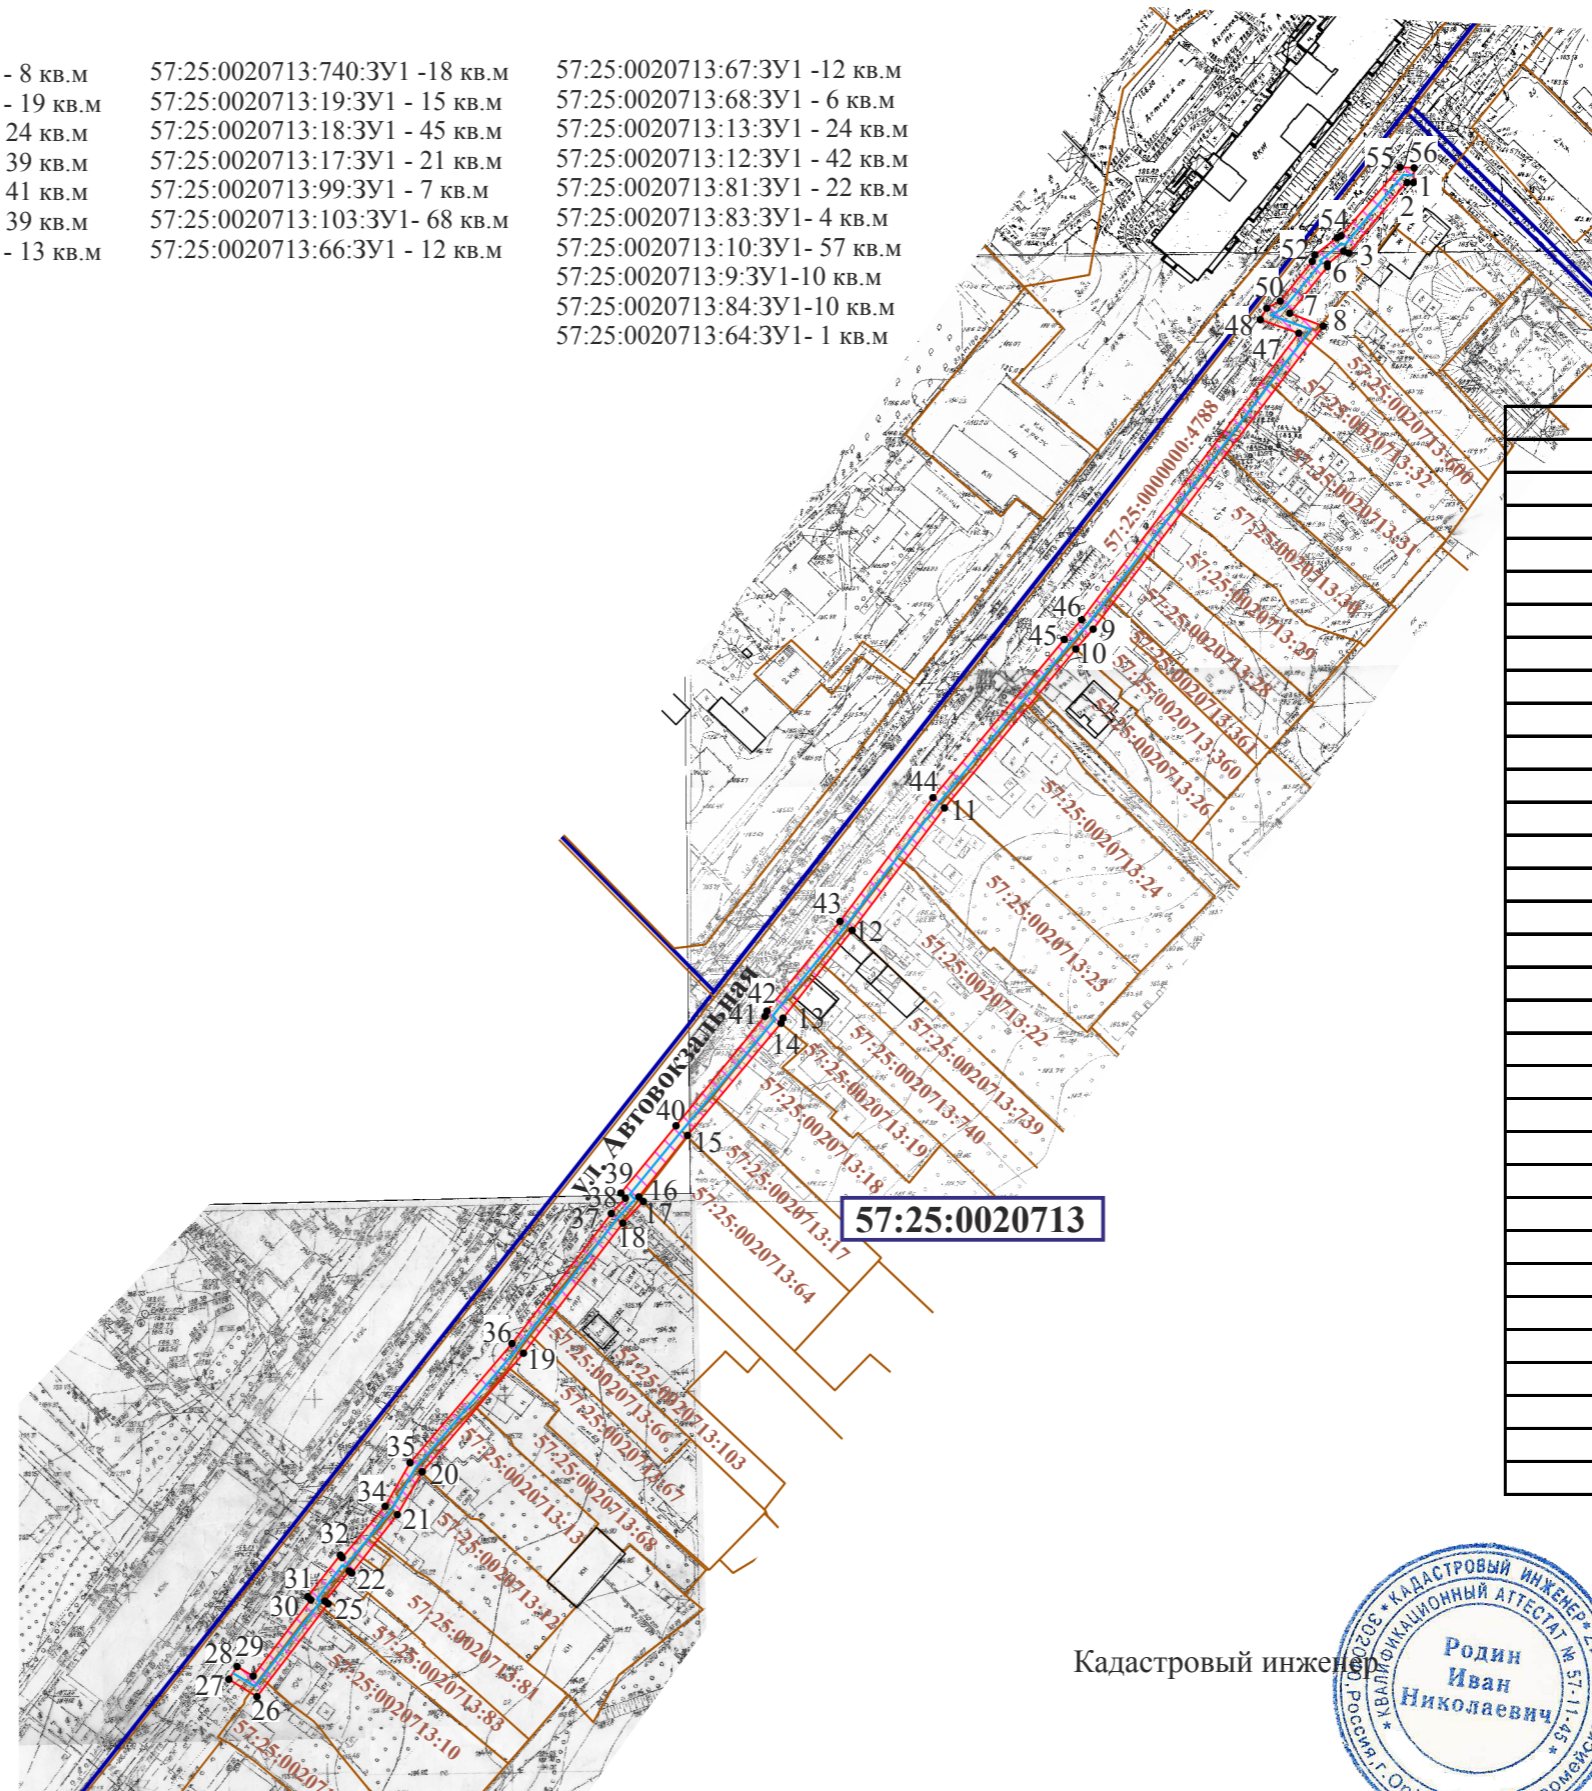

25	354640.12	1287642.90
26	354615.56	1287623.98
27	354620.29	1287616.62
28	354623.67	1287618.74
29	354621.00	1287623.01
30	354641.14	1287638.30
31	354642.05	1287637.45
32	354653.01	1287645.98
33	354652.40	1287646.61
34	354665.95	1287657.84
35	354677.44	1287664.50
36	354708.97	1287691.42
37	354743.30	1287717.72
38	354747.38	1287721.34
39	354748.77	1287720.19
40	354766.47	1287734.71
41	354795.52	1287758.32
42	354796.86	1287758.77
43	354820.59	1287778.15
44	354853.25	1287802.74
45	354895.08	1287837.48
46	354900.26	1287841.95
47	354975.98	1287899.43
48	354979.62	1287889.24
49	354982.53	1287890.97
50	354984.38	1287894.42
51	354994.93	1287902.90
52	354996.69	1287903.66
53	355001.27	1287909.54
54	355001.68	1287910.53
55	355019.79	1287926.11
56	355019.70	1287929.87
1	355015.70	1287929.77

Условные обозначения:

- уличный газопровод низкого давления
- зона планируемого размещения объекта
- 57:25:0020713 - номер кадастрового квартала
- 57:25:0020713:32 - кадастровый номер земельного участка
- 2 - характерная точка контура сооружения
- граница земельных участков по сведениям ГКН
- граница существующих зон с особыми условиями
- граница кадастрового квартала

Кадастровый инженер



Родин И.Н.
Родин И.Н./
Дата 30.09.2024г.

Масштаб 1:2000