

Схема расположения публичного сервитута на кадастровый квартал № 57:25:0010408, установленного в целях обслуживания газопровода в г.Орёл, ул. Сурена Шаумяна, районе д.38

Условный номер земельного участка для установления публичного сервитута № 57:25:0010408:3У1


Местоположение: Российская Федерация, Орловская область, г.Орёл

Площадь земельного участка для установления публичного сервитута 495 кв.м

Площадь публичного сервитута составляет - 495кв.м
в том числе: 57:25:0010408:3У1- 495 кв.м



Обозначение характерных точек границ	Координаты,м	
	X	Y
система координат МСК- 57		
1	359667.04	1289118.39
2	359664.50	1289121.49
3	359660.22	1289117.98
4	359645.00	1289105.26
5	359633.95	1289096.74
6	359619.29	1289084.68
7	359611.09	1289078.36
8	359604.62	1289086.35
9	359580.55	1289066.74
10	359583.07	1289063.64
11	359604.04	1289080.71
12	359610.43	1289072.82
13	359620.13	1289080.27
14	359622.18	1289077.45
15	359625.42	1289079.81
16	359623.27	1289082.76
17	359634.87	1289092.32
18	359637.06	1289089.46
19	359640.24	1289091.90
20	359638.00	1289094.82
21	359646.00	1289100.98
22	359648.29	1289098.43
23	359651.27	1289101.11
24	359649.12	1289103.49
25	359661.25	1289113.62
26	359663.44	1289111.03
27	359666.50	1289113.61
28	359664.33	1289116.18
1	359667.04	1289118.39

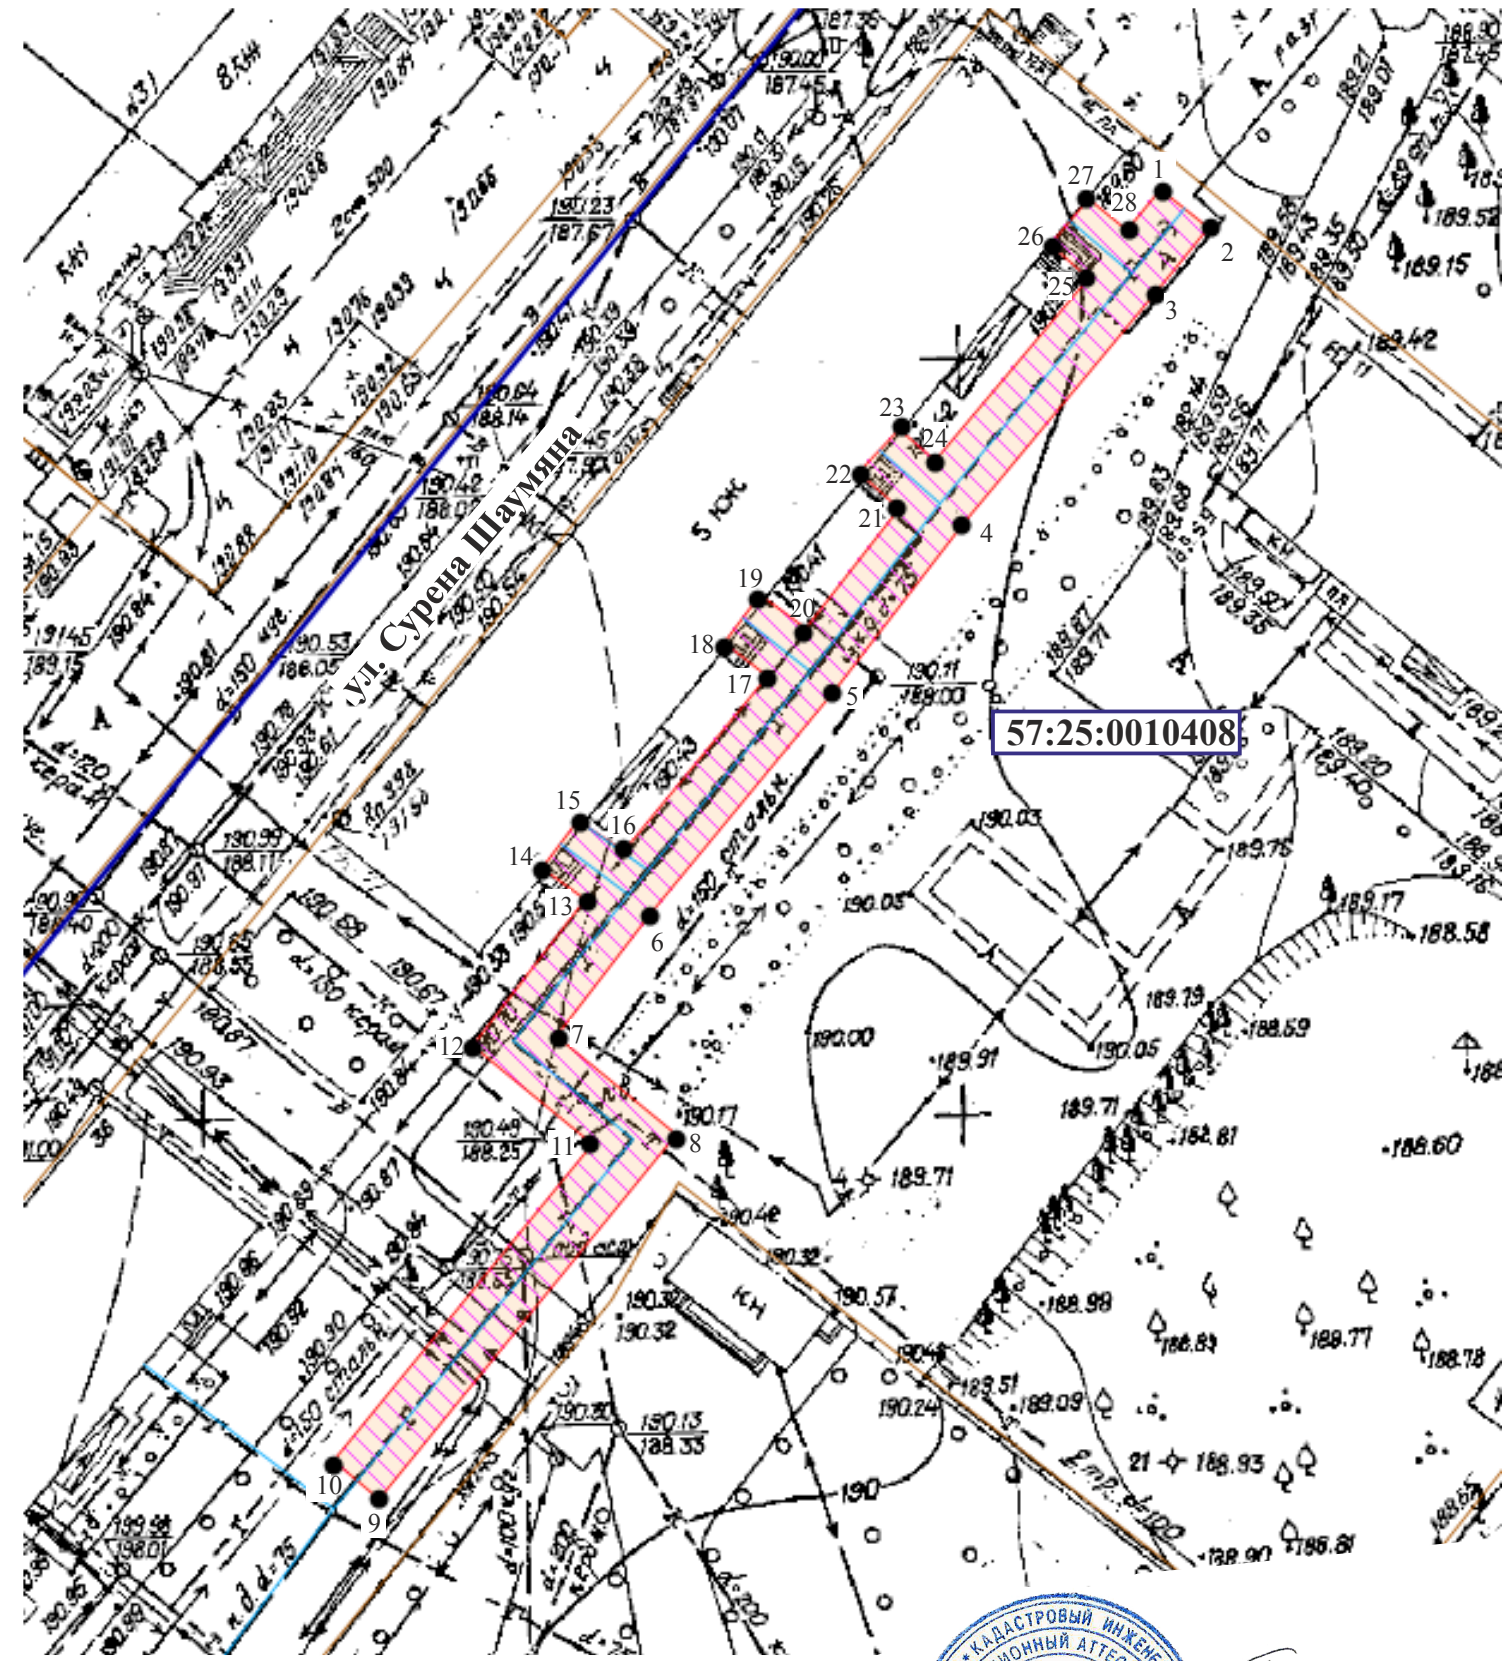

Условные обозначения:

- уличный газопровод низкого давления
- зона планируемого размещения объекта
- 57:25:0010709 - номер кадастрового квартала
- 57:25:0010709:2 - кадастровый номер земельного участка
- 2 - характерная точка контура сооружения
- граница земельных участков по сведениям ГКН
- граница существующих зон с особыми условиями
- граница кадастрового квартала

Масштаб 1:3000

Кадастровый инженер
Родин Иван Николаевич
Родин /Родин И.Н./
Дата 30.10.2024г.