

Схема расположения публичного сервитута в отношении части земельных участков с КН 57:25:0010408:13, 57:25:0010408:794, 57:25:0000000:5568 и на кадастровый квартал № 57:25:0010408, установленного в целях обслуживания газопровода в г. Орёл, ул. Сурена Шаумяна, районе д.32

Условный номер земельного участка для установления публичного сервитута № 57:25:0010408:3У1

Местоположение: Российская Федерация, Орловская область, г.Орёл


Площадь земельного участка для установления публичного сервитута 1171 кв.м

Площадь публичного сервитута составляет - 1171 кв.м
в том числе: 57:25:0010408:3У1- 597 кв.м

57:25:0010408:13:3У1- 496 кв.м
57:25:0010408:794:3У1- 44 кв.м
57:25:0000000:5568:3У1- 34 кв.м



Обозначение характерных точек границ	Координаты, м	
	X	Y
система координат МСК- 57		
1	359591.06	1289052.29
2	359582.57	1289063.24
3	359583.07	1289063.64
4	359580.55	1289066.74
5	359578.58	1289065.07
6	359506.97	1289011.92
7	359482.66	1288992.75
8	359477.17	1289000.10
9	359468.36	1289014.95
10	359455.91	1289020.48
11	359448.34	1289023.90
12	359438.47	1289030.57
13	359432.25	1289037.96
14	359414.57	1289024.22
15	359420.39	1289017.55
16	359431.33	1289003.93
17	359415.66	1288991.12
18	359417.95	1288988.21
19	359418.13	1288987.98
20	359436.86	1289003.33
21	359423.45	1289020.13
22	359420.32	1289023.63
23	359431.64	1289032.48
24	359435.78	1289027.58
25	359446.38	1289020.40
26	359454.27	1289016.83
27	359465.59	1289011.79
28	359473.84	1288997.88
29	359481.85	1288987.02
30	359507.88	1289007.55
31	359519.08	1288993.93
32	359522.16	1288996.47
33	359511.06	1289009.97
34	359579.45	1289060.72
35	359587.90	1289049.83
1	359591.06	1289052.29

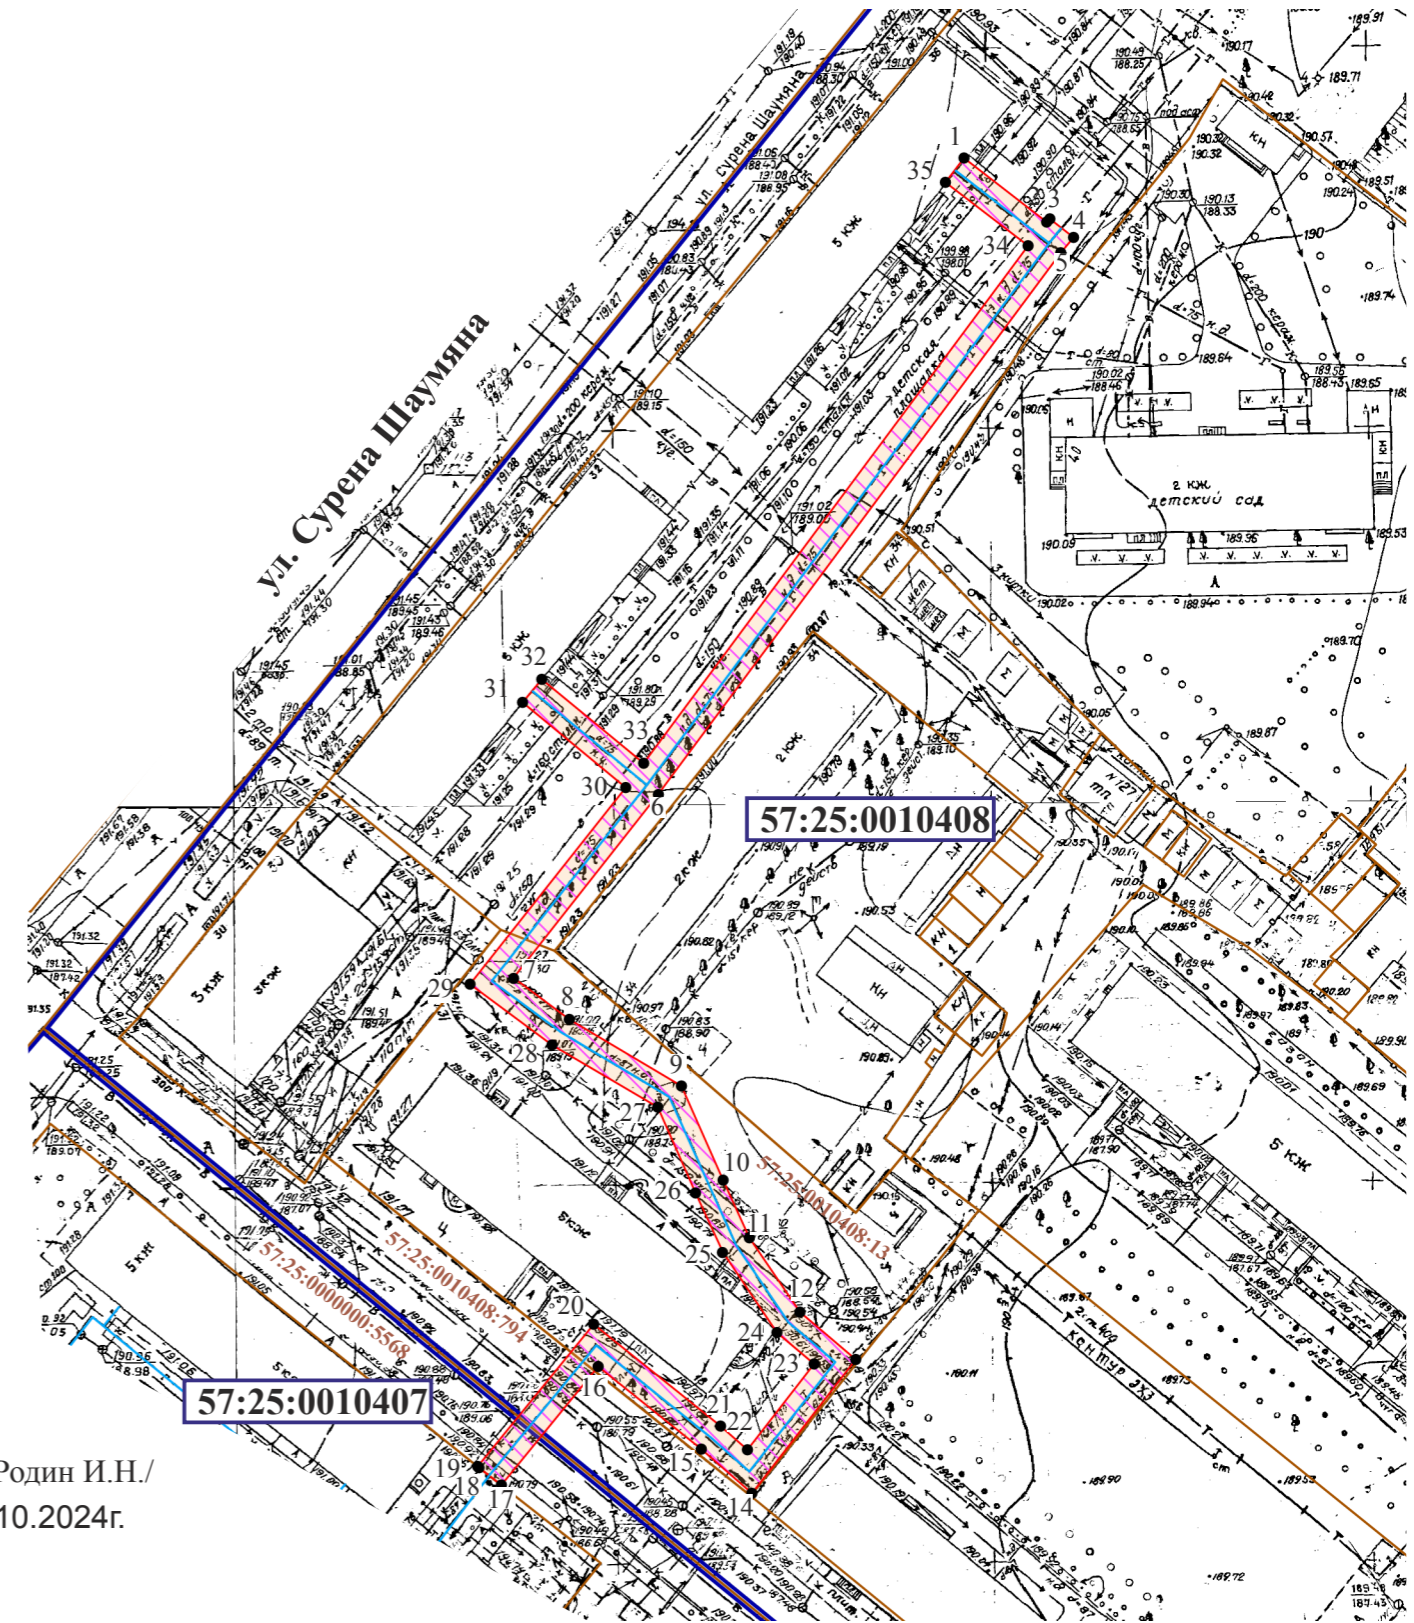

Условные обозначения:

- уличный газопровод низкого давления
- зона планируемого размещения объекта
- 57:25:0010408 - номер кадастрового квартала
- 57:25:0010408:13 - кадастровый номер земельного участка
- 2 - характерная точка контура сооружения
- граница земельных участков по сведениям ГКН
- граница существующих зон с особыми условиями
- граница кадастрового квартала

Кадастровый инженер



Родин И.Н.
Дата 30.10.2024г.

Масштаб 1:1000