

Схема расположения публичного сервитута в отношении части земельных участков с КН 57:25:0000000:4788, КН 57:25:0020708:1, КН 57:25:0020708:459, КН 57:25:0020708:40, КН 57:25:0020717:5 и на кадастровый квартал № 57:25:0020717, установленного в целях обслуживания газопровода в г. Орёл, ул. Автовокзальная

Условный номер земельного участка для установления публичного сервитута № 57:25:0000000:3У1

Местоположение: Российская Федерация, Орловская область, г.Орёл

Площадь земельного участка для установления публичного сервитута 203 кв.м


Площадь публичного сервитута составляет -203кв.м

в том числе:

- 57:25:0000000:4788:3У1- 61кв.м
- 57:25:0020708:1:3У1 - 33 кв.м
- 57:25:0020708:459:3У1 - 21 кв.м
- 57:25:0020708:40:3У1 - 24 кв.м
- 57:25:0020717:5:3У1 - 57 кв.м

57:25:0020717:3У1 - 7 кв.м

Обозначение характерных точек границ	Координаты,м	
	X	Y
<b>система координат МСК- 57</b>		
1	355214.18	1288051.89
2	355211.89	1288055.17
3	355206.78	1288051.61
4	355186.54	1288075.69
5	355176.17	1288067.45
6	355178.67	1288064.33
7	355185.92	1288070.16
8	355206.14	1288046.21
	355214.18	1288051.89

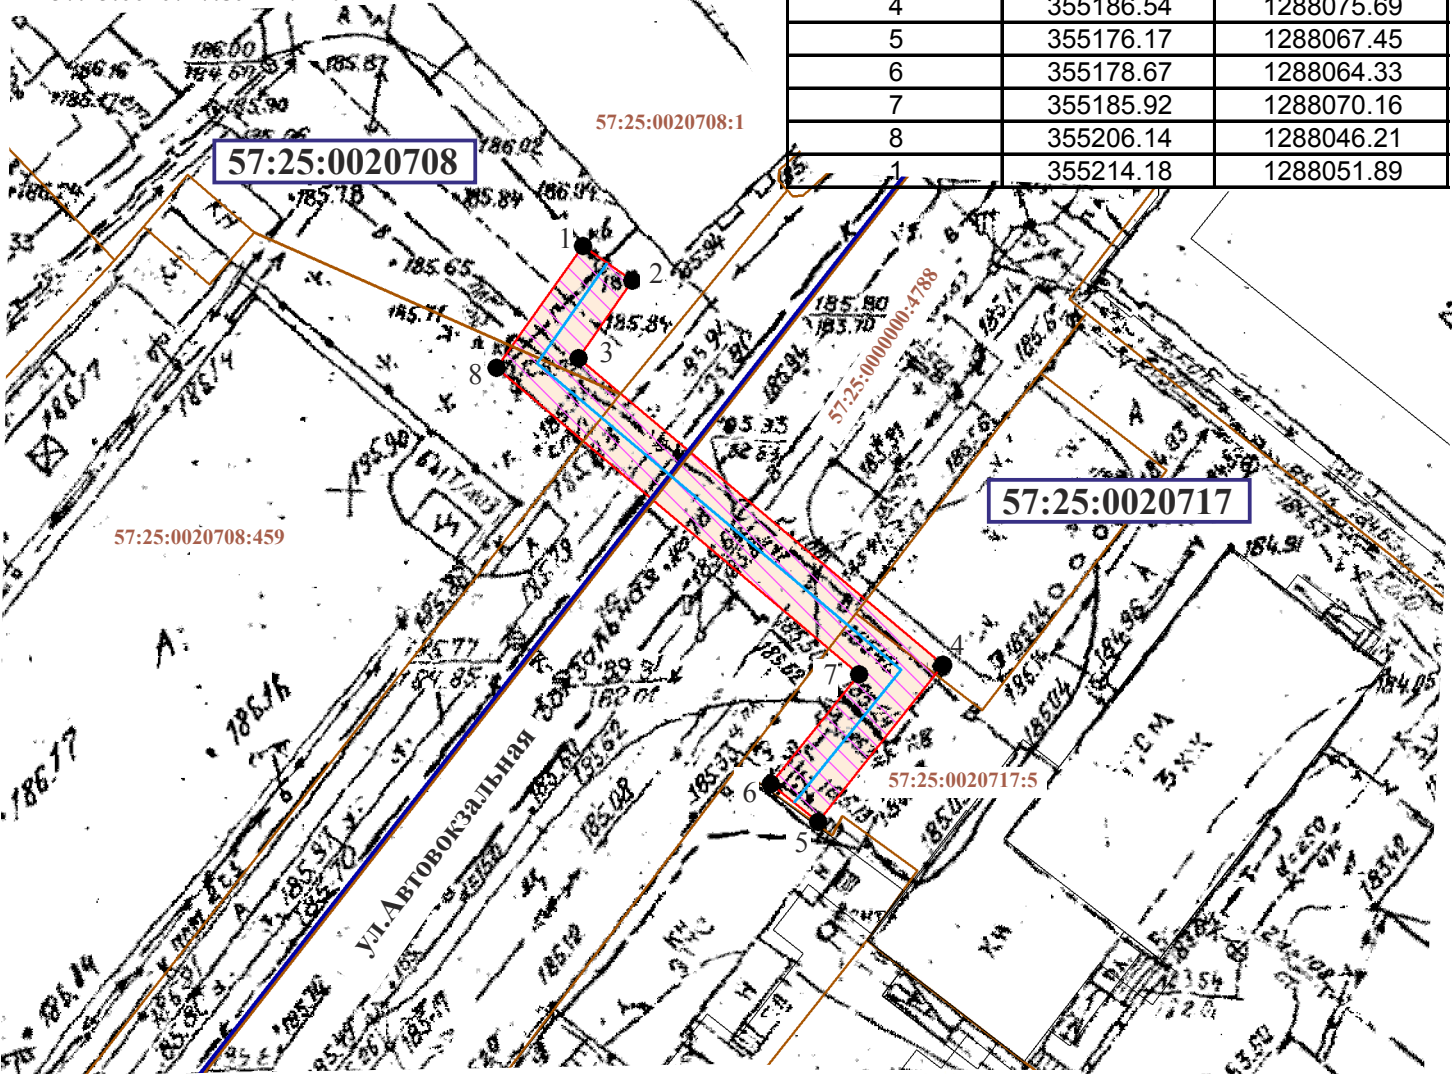

Условные обозначения:

Кадастровый инженер

- уличный газопровод низкого давления
- зона планируемого размещения объекта
- 57:25:0020708 - номер кадастрового квартала
- 57:25:0020708:459 - кадастровый номер земельного участка
- 2 - характерная точка контура сооружения
- граница земельных участков по сведениям ГКН
- граница существующих зон с особыми условиями
- граница кадастрового квартала



*Родин* /Родин И.Н./  
Дата 25.10.2024г.

Масштаб 1:500