

Схема расположения публичного сервитута в отношении части земельных участков с КН 57:25:0010702:22, 57:25:0010702:21, 57:25:0010702:20, 57:25:0010702:29, 57:25:0010702:19, 57:25:0010702:36, 57:25:0010702:35, 57:25:0010702:17, 57:25:0010702:16, 57:25:0010702:33, 57:25:0010702:32, 57:25:0010702:14, 57:25:0010702:13, и на кадастровый квартал № 57:25:0010702, установленного в целях обслуживания газопровода в г.Орёл, ул. Октябрьская

Условный номер земельного участка для установления публичного сервитута № 57:25:0010702:3У1

Местоположение: Российская Федерация, Орловская область, г.Орёл

Площадь земельного участка для установления публичного сервитута 1064 кв.м


Площадь публичного сервитута составляет - 1064 кв.м

в том числе: 57:25:0010702:22:3У1- 74 кв.м 57:25:0010702:16:3У1- 57 кв.м
57:25:0010702:21:3У1- 114 кв.м 57:25:0010702:33:3У1- 38 кв.м
57:25:0010702:20:3У1- 61 кв.м 57:25:0010702:32:3У1- 62 кв.м
57:25:0010702:29:3У1- 129 кв.м 57:25:0010702:14:3У1- 100 кв.м
57:25:0010702:19:3У1- 163 кв.м 57:25:0010702:13:3У1- 154 кв.м
57:25:0010702:36:3У1- 9 кв.м
57:25:0010702:35:3У1- 43 кв.м 57:25:0010702:3У1- 9 кв.м
57:25:0010702:17:3У1- 51 кв.м



Обозначение характерных точек границ	Координаты,м	
	X	Y
система координат МСК- 57		
1	361066.47	1290062.16
2	361067.33	1290066.06
3	361064.67	1290066.65
4	361063.68	1290066.02
5	361056.13	1290064.82
6	361043.92	1290062.93
7	361034.31	1290061.66
8	361024.20	1290060.42
9	361015.37	1290058.97
10	361014.72	1290055.52
11	361005.63	1290055.16
12	360996.60	1290054.26
13	360977.39	1290054.06
14	360975.63	1290039.28
15	360972.93	1290038.68
16	360965.46	1290036.44
17	360953.40	1290030.84
18	360943.89	1290029.41
19	360919.77	1290023.46
20	360903.92	1290021.63
21	360903.90	1290017.71
22	360886.36	1290017.05
23	360871.60	1290017.71
24	360873.46	1290001.33

25	360860.00	1290001.26
26	360861.72	1289978.38
27	360865.70	1289978.68
28	360864.27	1289997.39
29	360877.95	1289997.37
30	360876.00	1290013.60
31	360886.32	1290013.05
32	360907.80	1290013.87
33	360907.91	1290018.07
34	360920.47	1290019.52
35	360944.67	1290025.49
36	360954.56	1290026.99
37	360966.88	1290032.70
38	360973.93	1290034.80
39	360979.31	1290035.94
40	360980.95	1290050.04
41	360996.82	1290050.26
42	361005.91	1290051.16
43	361018.17	1290051.77
44	361018.79	1290055.50
45	361024.76	1290056.46
46	361034.81	1290057.70
47	361044.48	1290058.97
48	361056.83	1290060.88
49	361064.06	1290062.31
1	361066.47	1290062.16

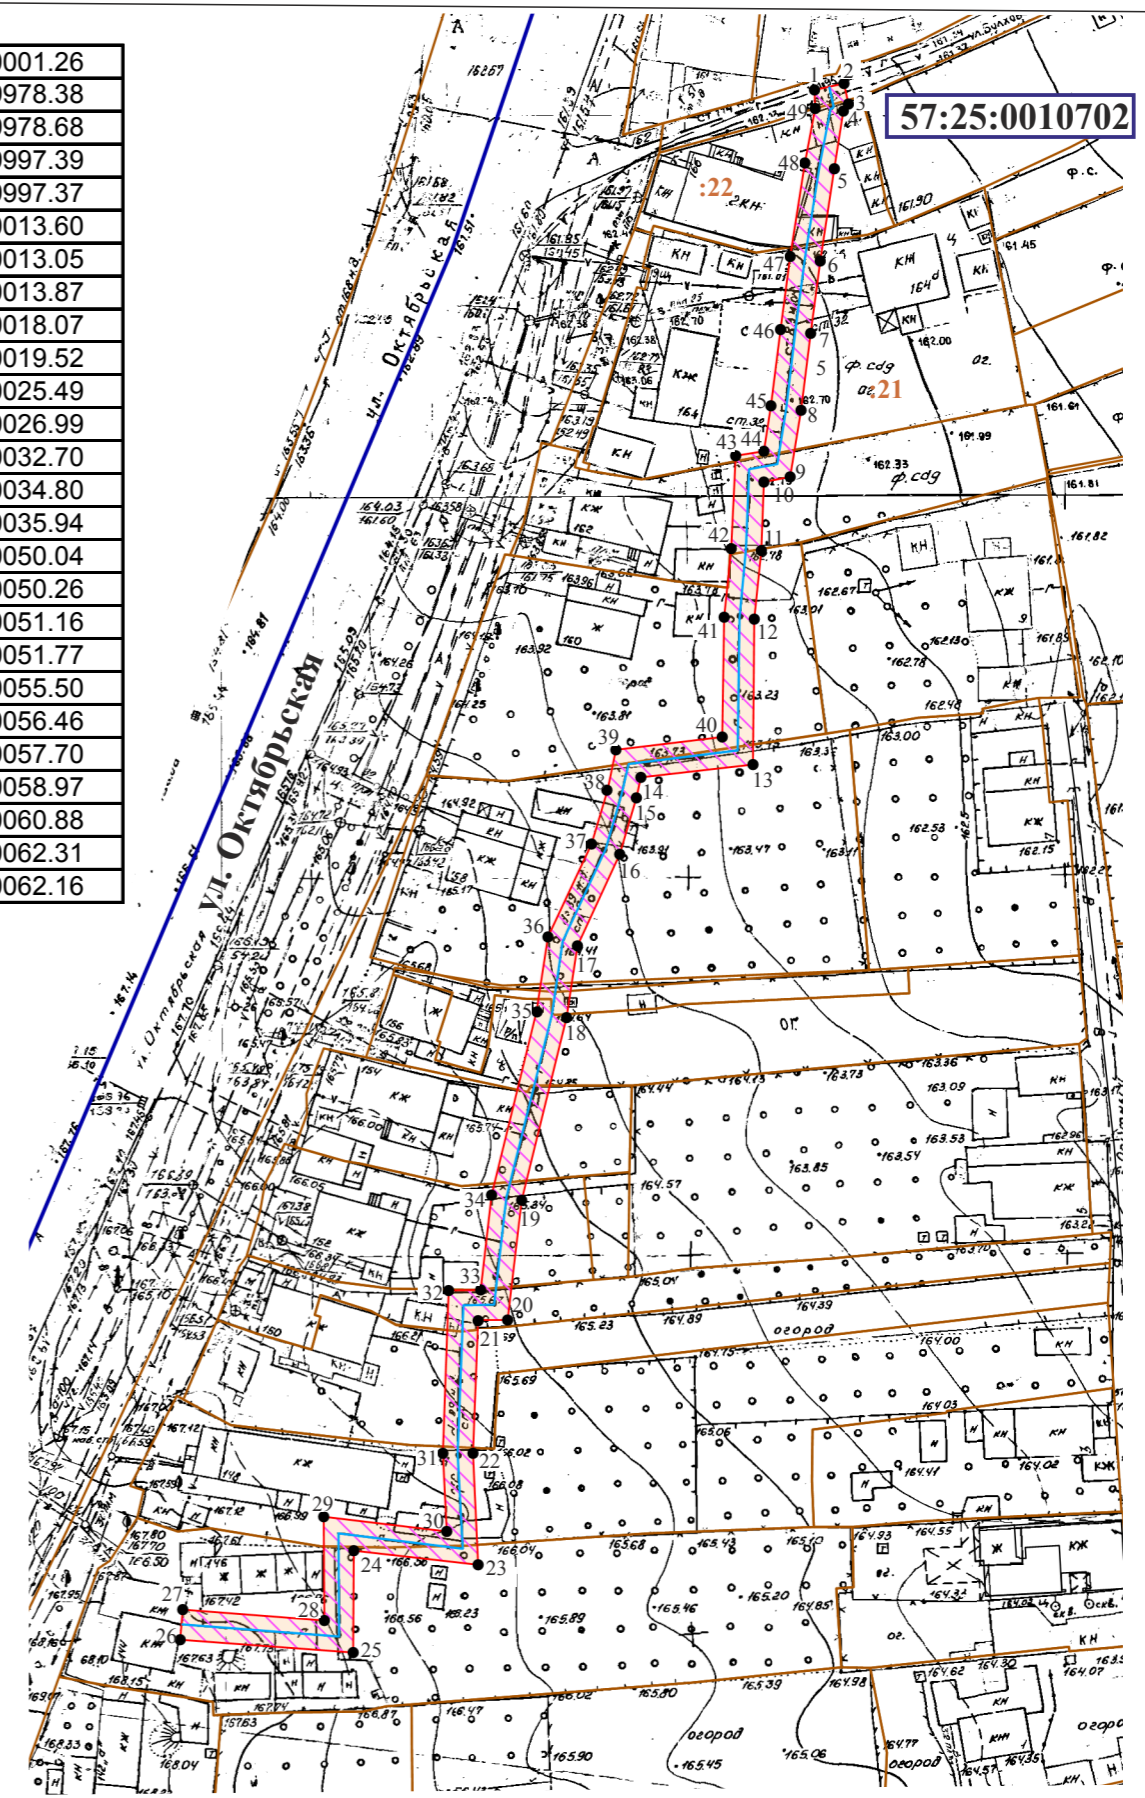

Кадастровый инженер



Родин И.Н.
Родин И.Н./
Дата 30.10.2024г.

Условные обозначения:

- уличный газопровод низкого давления
- зона планируемого размещения объекта
- 57:25:0010702 - номер кадастрового квартала
- 57:25:0010702:20 - кадастровый номер земельного участка
- 2 - характерная точка контура сооружения
- граница земельных участков по сведениям ГКН
- граница существующих зон с особыми условиями
- граница кадастрового квартала

Масштаб 1:1000