

Схема расположения публичного сервитута на кадастровые кварталы № 57:25:0020118, № 57:25:0020119, № 57:25:0020120, № 57:25:0020143, № 57:25:0020141, № 57:25:0020142, № 57:25:0020154, установленного в целях обслуживания газопровода в г.Орёл, ул.Корчагина, ул.Островского, ул. 2-я Пушкарная.

Условный номер земельного участка для установления публичного сервитута № 57:25:0000000:3У1

Местоположение: Российская Федерация, Орловская область, г.Орёл


Площадь земельного участка для установления публичного сервитута 3029 кв.м

Площадь публичного сервитута составляет - 3029кв.м

в том числе: 57:25:0020118:3У1- 264 кв.м
57:25:0020119:3У1- 843 кв.м
57:25:0020120:3У1- 1170 кв.м
57:25:0020143:3У1- 502 кв.м
57:25:0020141:3У1- 47 кв.м
57:25:0020142:3У1- 178 кв.м
57:25:0020154:3У1- 25 кв.м



Обозначение характерных точек границ	Координаты,м	
	X	Y
система координат МСК- 57		
1	357340.26	1287366.77
2	357341.81	1287371.27
3	357318.17	1287390.06
4	357270.51	1287427.80
5	357197.57	1287486.39
6	357131.99	1287538.84
7	357062.39	1287593.46
8	356998.58	1287645.20
9	356957.81	1287675.63
10	356954.58	1287675.25
11	356938.15	1287651.39
12	356915.56	1287667.96
13	356860.56	1287711.31
14	356841.41	1287725.57
15	356833.36	1287728.34
16	356832.97	1287723.25
17	356838.80	1287721.27
18	356856.98	1287708.30
19	356869.17	1287698.49
20	356893.05	1287679.22
21	356912.63	1287664.47
22	356937.96	1287645.86
23	356940.73	1287647.01
24	356956.98	1287670.82
25	356995.62	1287641.28
26	357059.55	1287589.73
27	357129.35	1287535.22
28	357194.79	1287482.93
29	357267.52	1287424.18
30	357315.54	1287386.12
1	357340.26	1287366.77

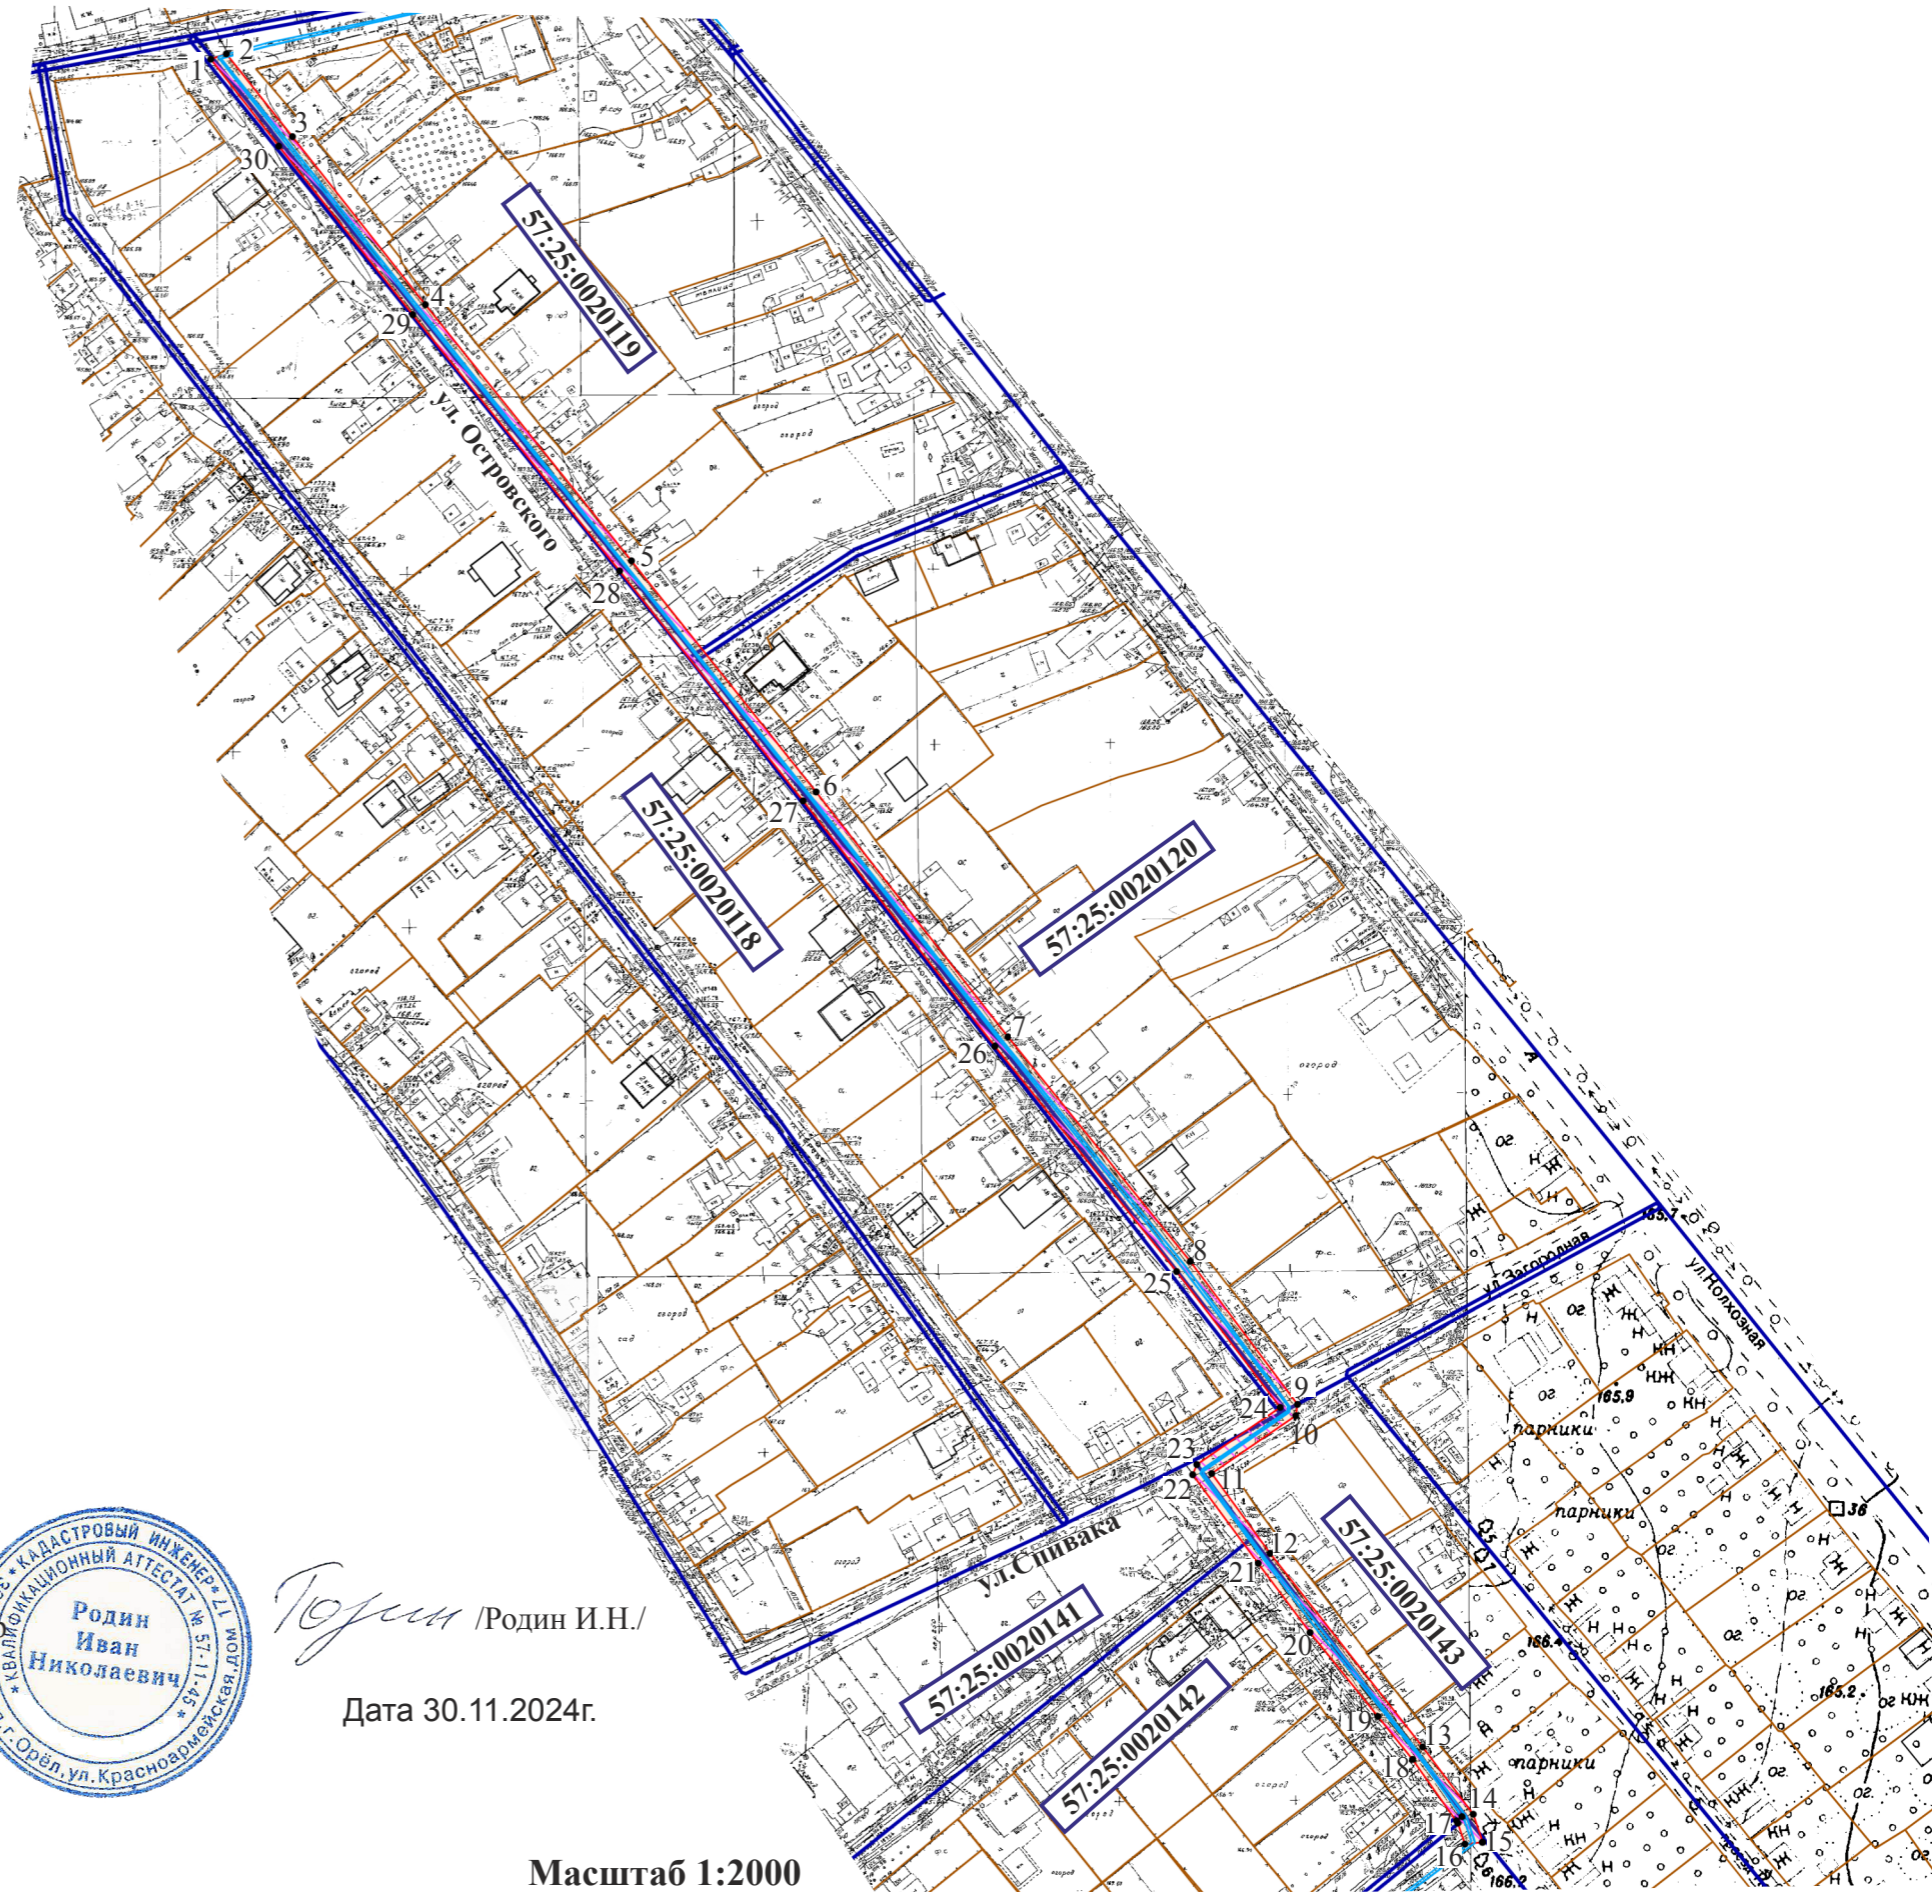

Условные обозначения:

— — — — — улличный газопровод низкого давления

▨ — — — — — зона планируемого размещения объекта

57:25:0020120 — — — — — номер кадастрового квартала

57:25:0000000:4584 — — — — — кадастровый номер земельного участка

• 2 — — — — — характерная точка контура сооружения

— — — — — граница земельных участков по сведениям ГКН

— — — — — граница существующих зон с особыми условиями

— — — — — граница кадастрового квартала

Кадастровый инженер



Родин /Родин И.Н./

Дата 30.11.2024г.

Масштаб 1:2000