

Схема расположения публичного сервитута в отношении части земельного участка с КН 57:25:0020143:3 и на кадастровый квартал № 57:25:0020143, установленного в целях обслуживания газопровода в г.Орёл, ул. Островского, в районе д.2

Условный номер земельного участка для установления публичного сервитута № 57:25:0020143:3У1

Местоположение: Российская Федерация, Орловская область, г.Орёл

Площадь земельного участка для установления публичного сервитута 36 кв.м


Площадь публичного сервитута составляет - 36кв.м

в том числе:

57:25:0020143:3:3У1 - 2 кв.м

57:25:0020143:3У1 - 34 кв.м

Обозначение характерных точек границ	Координаты,м	
	X	Y
система координат МСК- 57		
1	356733.66	1287809.20
2	356739.55	1287816.19
3	356736.63	1287818.66
4	356730.64	1287811.82
1	356733.66	1287809.20

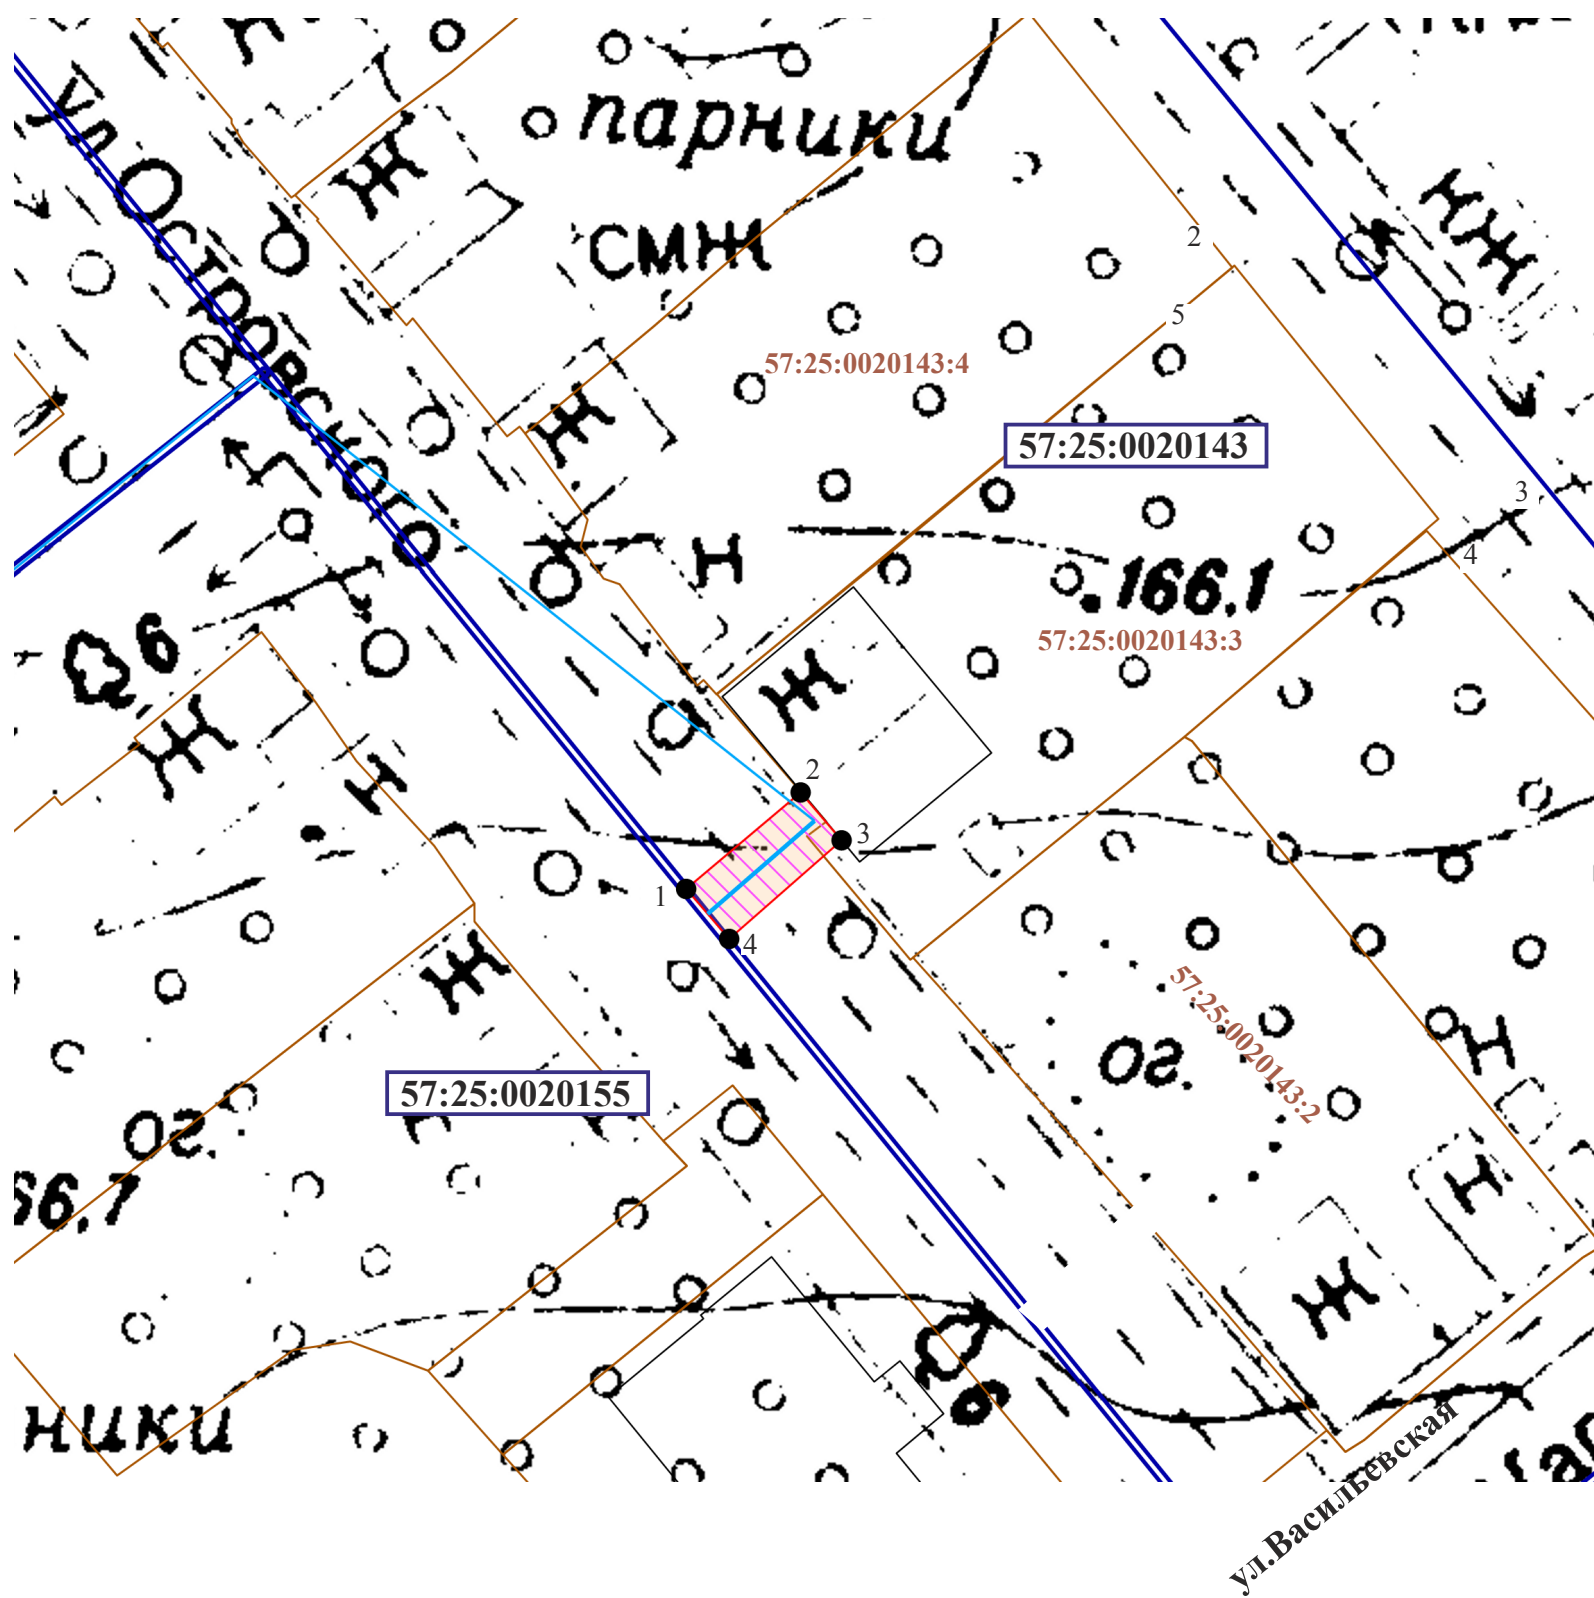

Масштаб 1:500

Условные обозначения:

- уличный газопровод низкого давления
- зона планируемого размещения объекта
- 57:25:0020154 - номер кадастрового квартала
- 57:25:0020143:3 - кадастровый номер земельного участка
- 2 - характерная точка контура сооружения
- граница земельных участков по сведениям ГКН
- граница существующих зон с особыми условиями
- граница кадастрового квартала

Кадастровый инженер



Родин /Родин И.Н./

Дата 26.10.2024г.