

Схема расположения публичного сервитута на кадастровый квартал № 57:25:0030716, установленного в целях обслуживания газопровода г. Орёл, ул. Прядильная, ул. Ляшко, ул. Лесная

Условный номер земельного участка для установления публичного сервитута № 57:25:0030716:3У1


Местоположение: Российская Федерация, Орловская область, г. Орёл

Площадь земельного участка для установления публичного сервитута 658 кв.м



Площадь публичного сервитута составляет - 658 кв.м
в том числе: 57:25:0030716:3У1 - 658 кв.м

Обозначение характерных точек границ	Координаты, м	
	X	Y
система координат МСК- 57		
1	358689.01	1292060.93
2	358693.01	1292060.71
3	358694.54	1292088.24
4	358698.78	1292088.19
5	358699.58	1292145.63
6	358698.76	1292220.97
7	358694.76	1292220.93
8	358695.58	1292145.63
9	358694.84	1292092.23
10	358690.76	1292092.28
1	358689.01	1292060.93

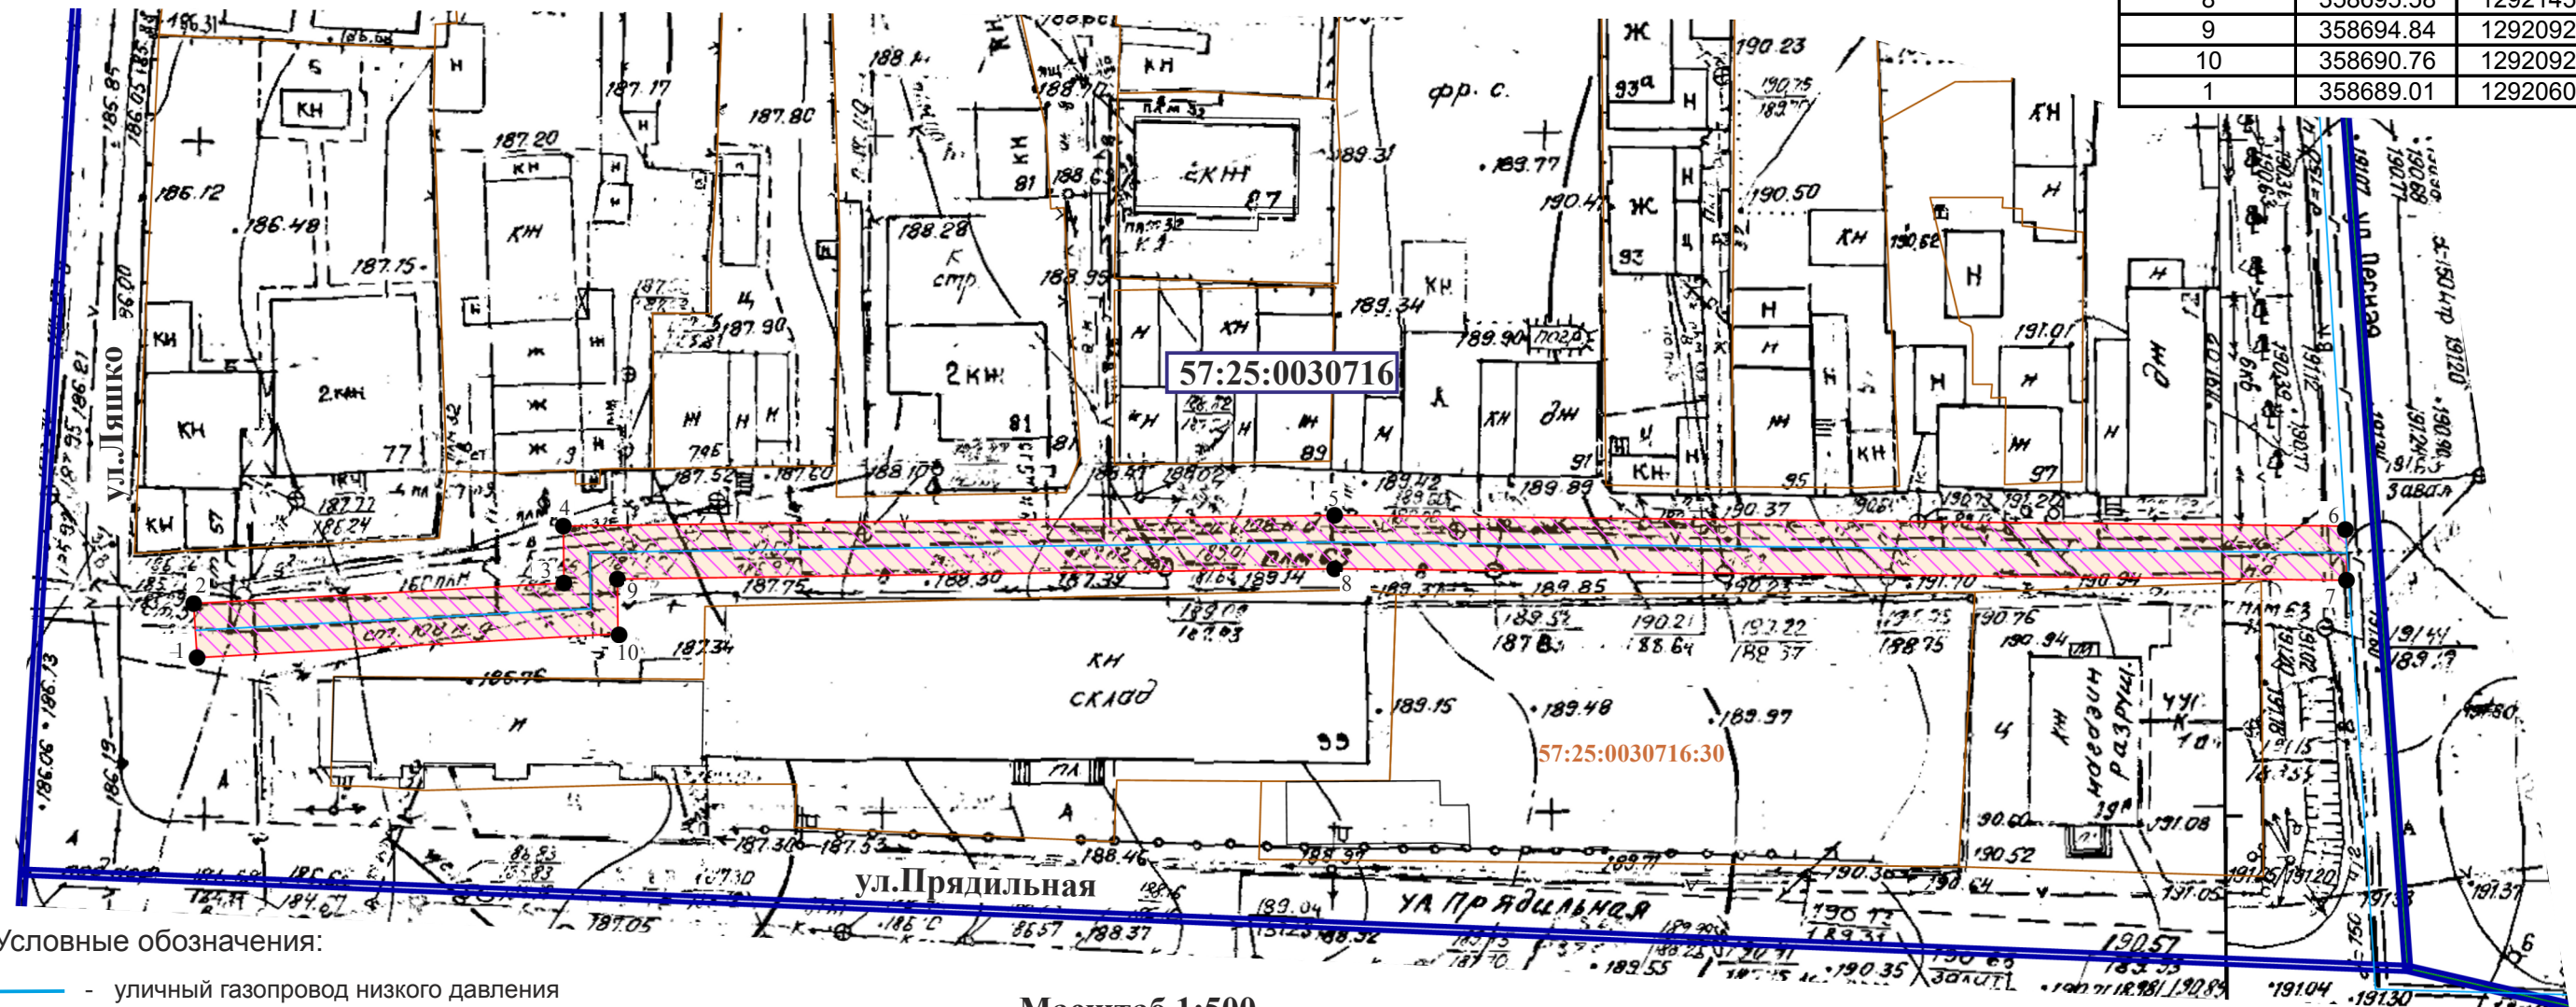

Условные обозначения:

- уличный газопровод низкого давления
- зона планируемого размещения объекта
- 57:25:0030716 - номер кадастрового квартала
- 57:25:0030716:30 - кадастровый номер земельного участка
- 2 - характерная точка контура сооружения
- граница земельных участков по сведениям ГКН
- граница существующих зон с особыми условиями
- граница кадастрового квартала

Масштаб 1:500

Кадастровый инженер



Родин /Родин И.Н./
Дата 17.12.2024г.