

Схема расположения земельного участка или земельных участков на кадастровом плане территории 57:25:0010208, образованного путем перераспределения земельного участка с кадастровым номером 57:25:0010208:6 с землями находящимися в государственной или муниципальной собственности

Местоположение: Российская Федерация, Орловская область, г Орел, пер Матросова, д 5
 Доступ к земельному участку: :ЗУ1 через земли общего пользования

Приложение
 к Постановлению администрации города Орла


от 29 ноября 2021 г. № 4993

Утверждена

Постановлением
 администрации города Орла

от 29 ноября 2021 г. № 4993

Условный номер земельного участка :ЗУ1		
Площадь земельного участка 614 кв.м		
Обозначение характерных точек границ	Координаты, м	
	X	Y
2	3	4
n1	358998,68	1287799,04
n2	358998,96	1287813,86
n3	358998,54	1287813,88
4	358998,46	1287819,97
5	358970,20	1287821,55
6	358970,10	1287814,00
7	358969,84	1287803,86
8	358969,65	1287799,79
n1	358998,68	1287799,04

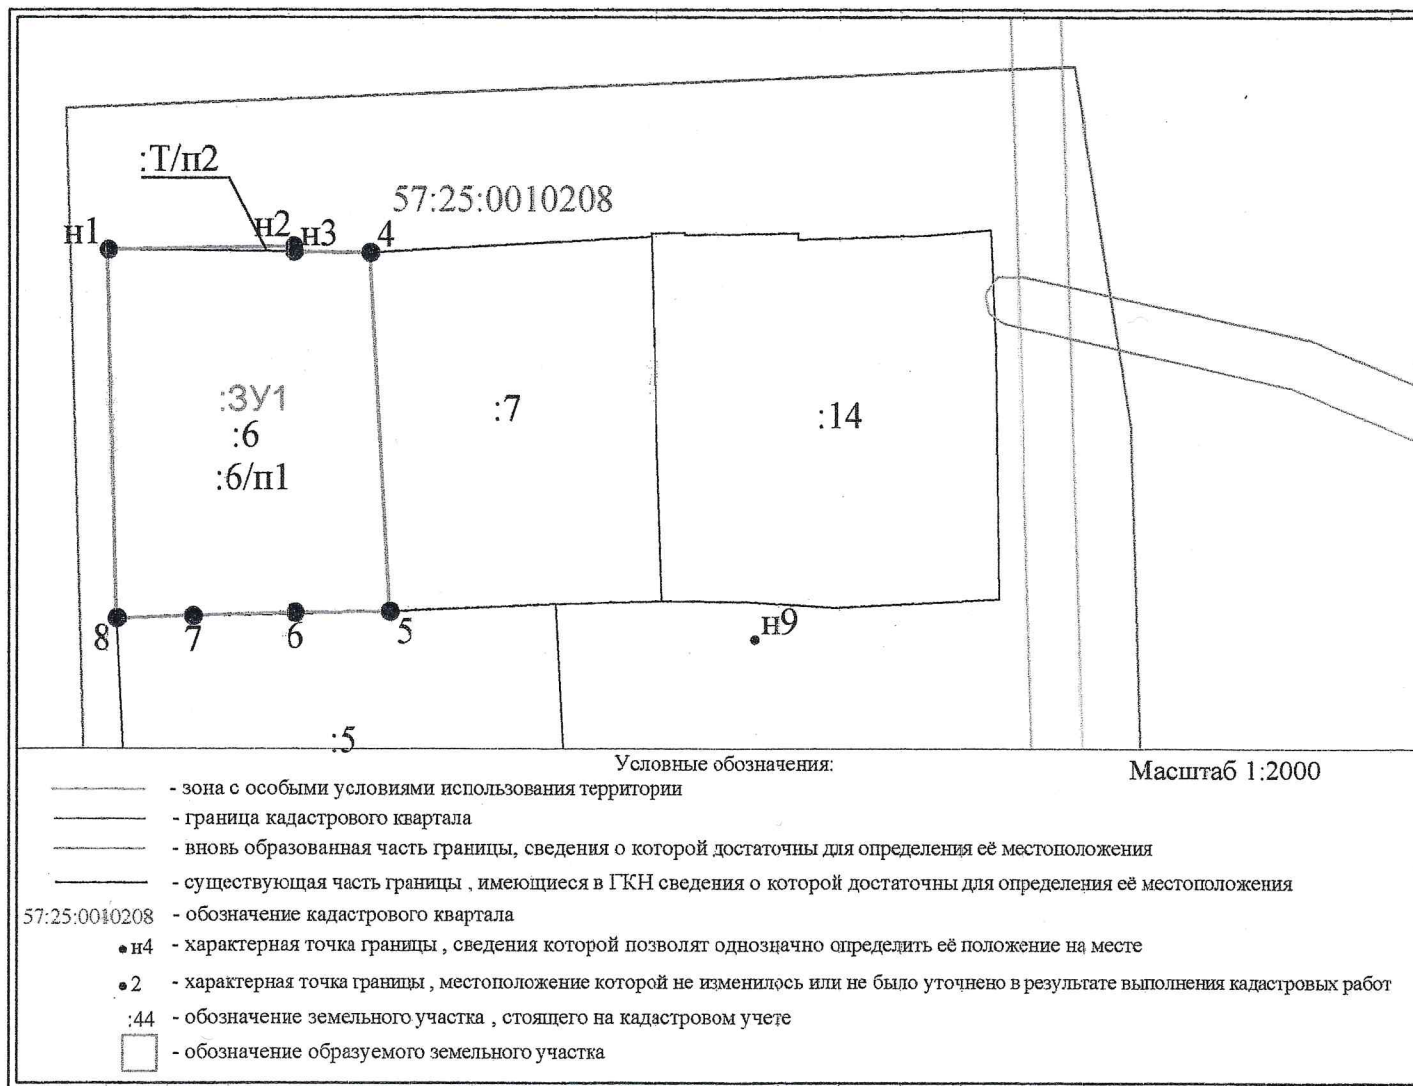

Площадь земельного участка 57:25:0010208:6 - 611 кв.м.

Площадь Т/п2 - 3 кв.м.

Система координат :МСК-57