

СХЕМА ПЛАНИРОВОЧНОЙ ОРГАНИЗАЦИИ ЗЕМЕЛЬНОГО УЧАСТКА

УСЛОВНЫЕ ОБОЗНАЧЕНИЯ

- ГРАНИЦА ЗЕМЕЛЬНОГО УЧАСТКА (289 кв. м.)
- ПАРКОВЫЕ МЕСТА (5 мест)

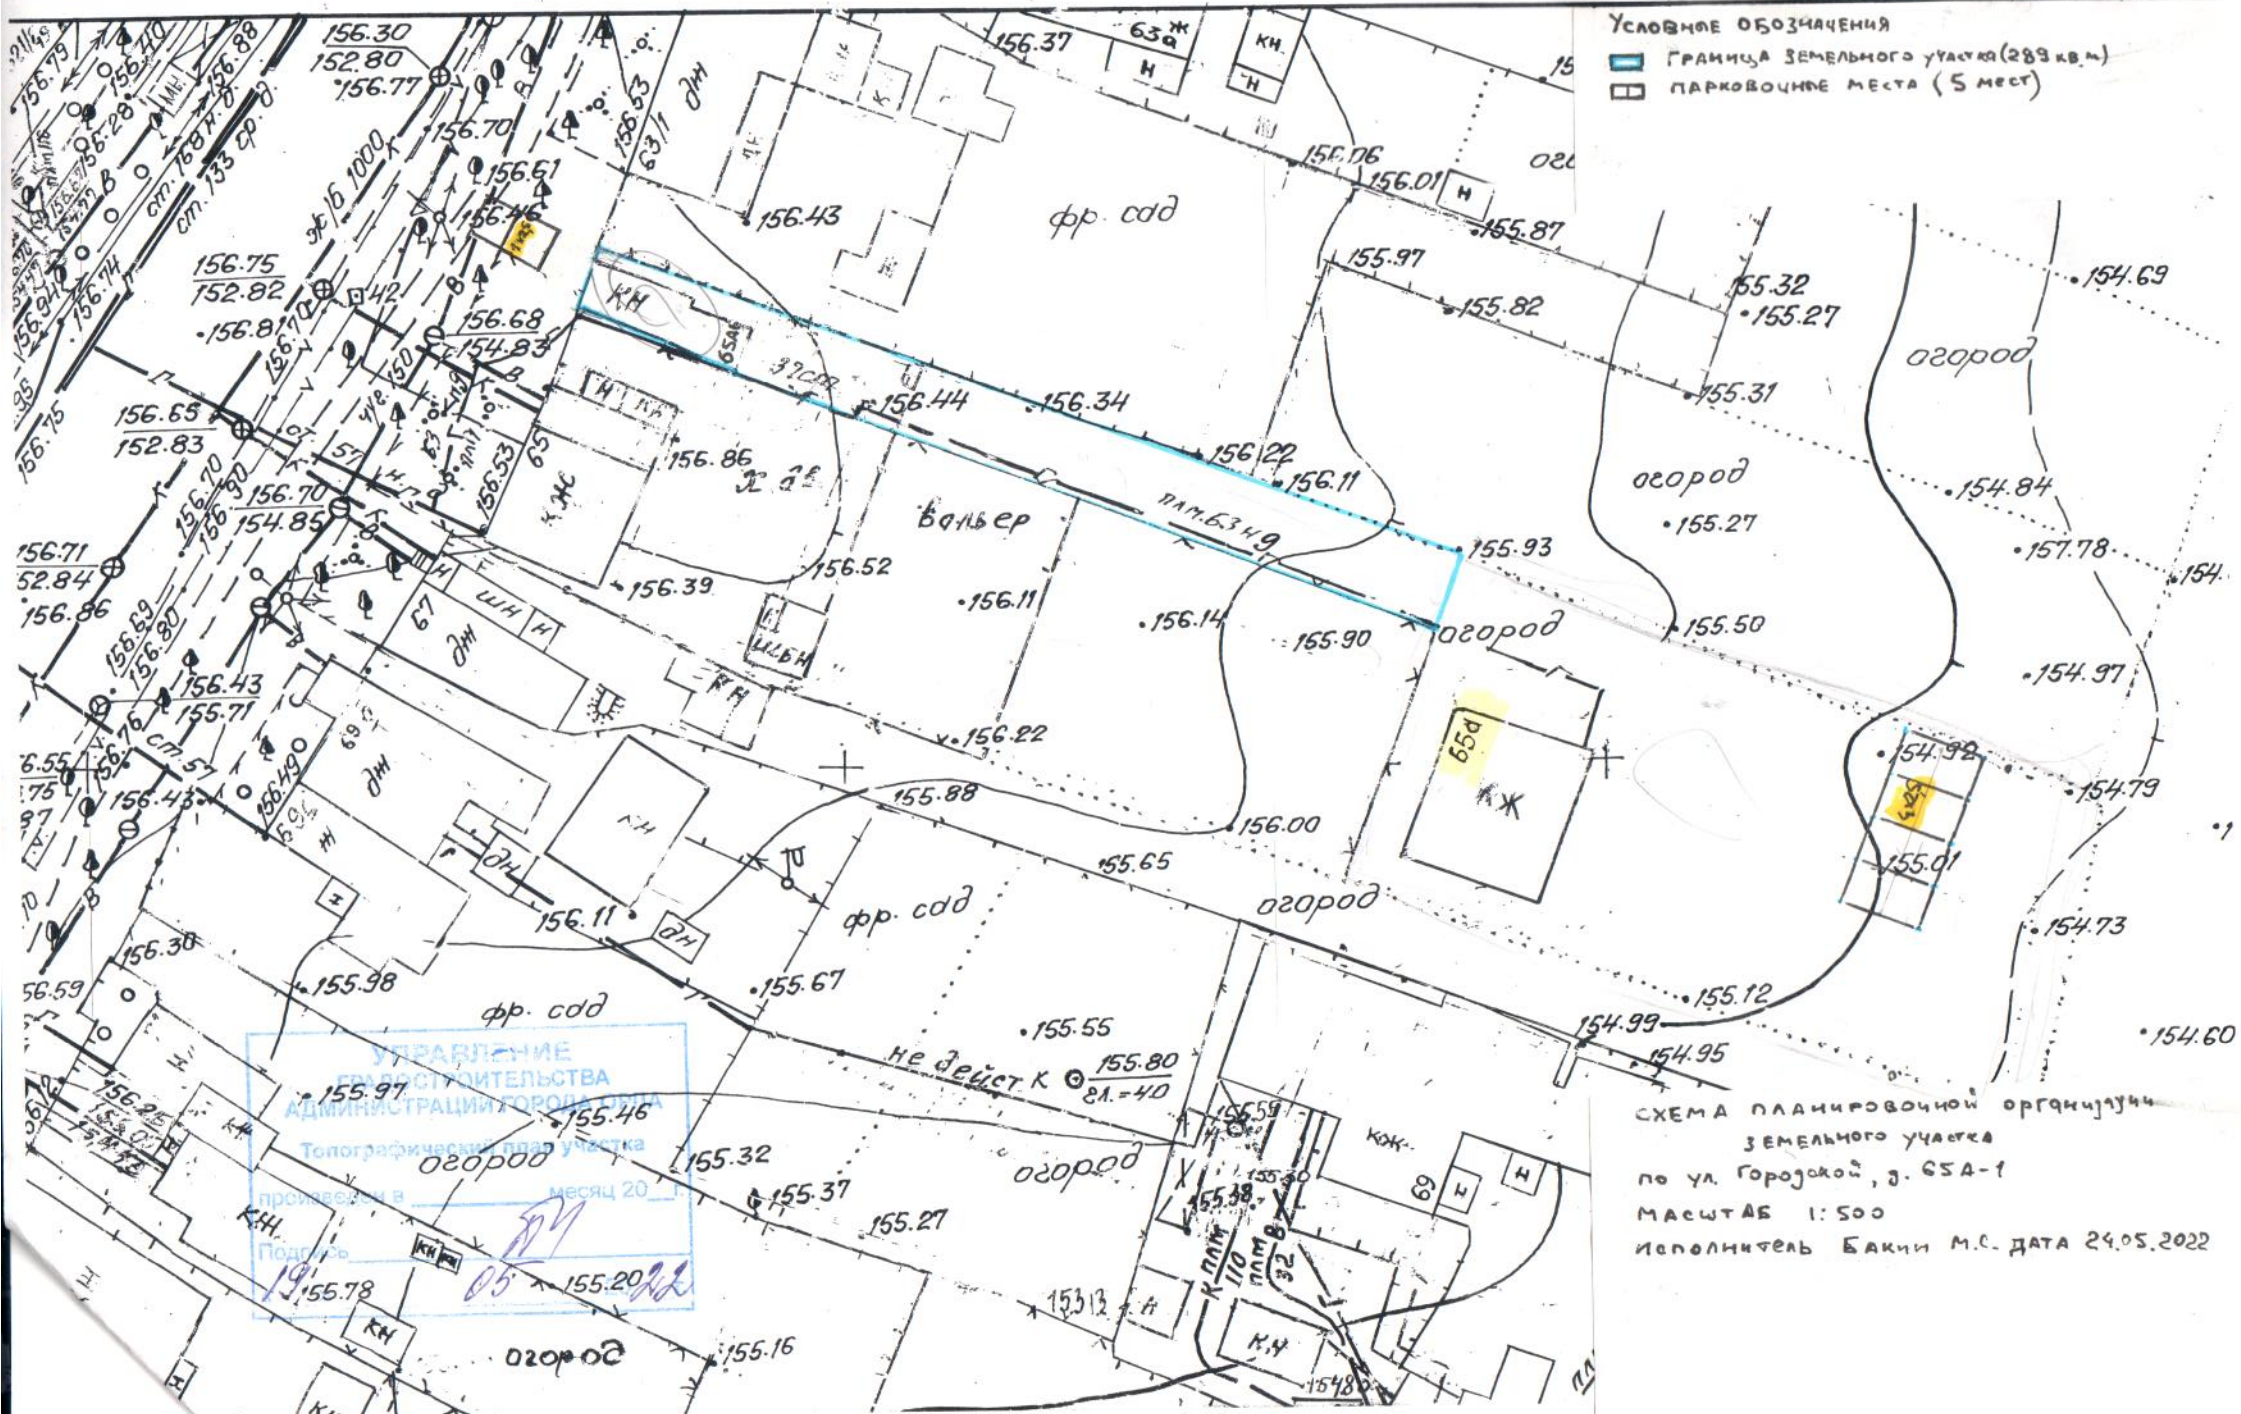


СХЕМА ПЛАНИРОВОЧНОЙ ОРГАНИЗАЦИИ
 ЗЕМЕЛЬНОГО УЧАСТКА
 по ул. Городской, д. 65А-1
 МАСШТАБ 1:500
 Исполнитель Бакин М.С. ДАТА 24.05.2022