






Схема планировочной организации земельного участка

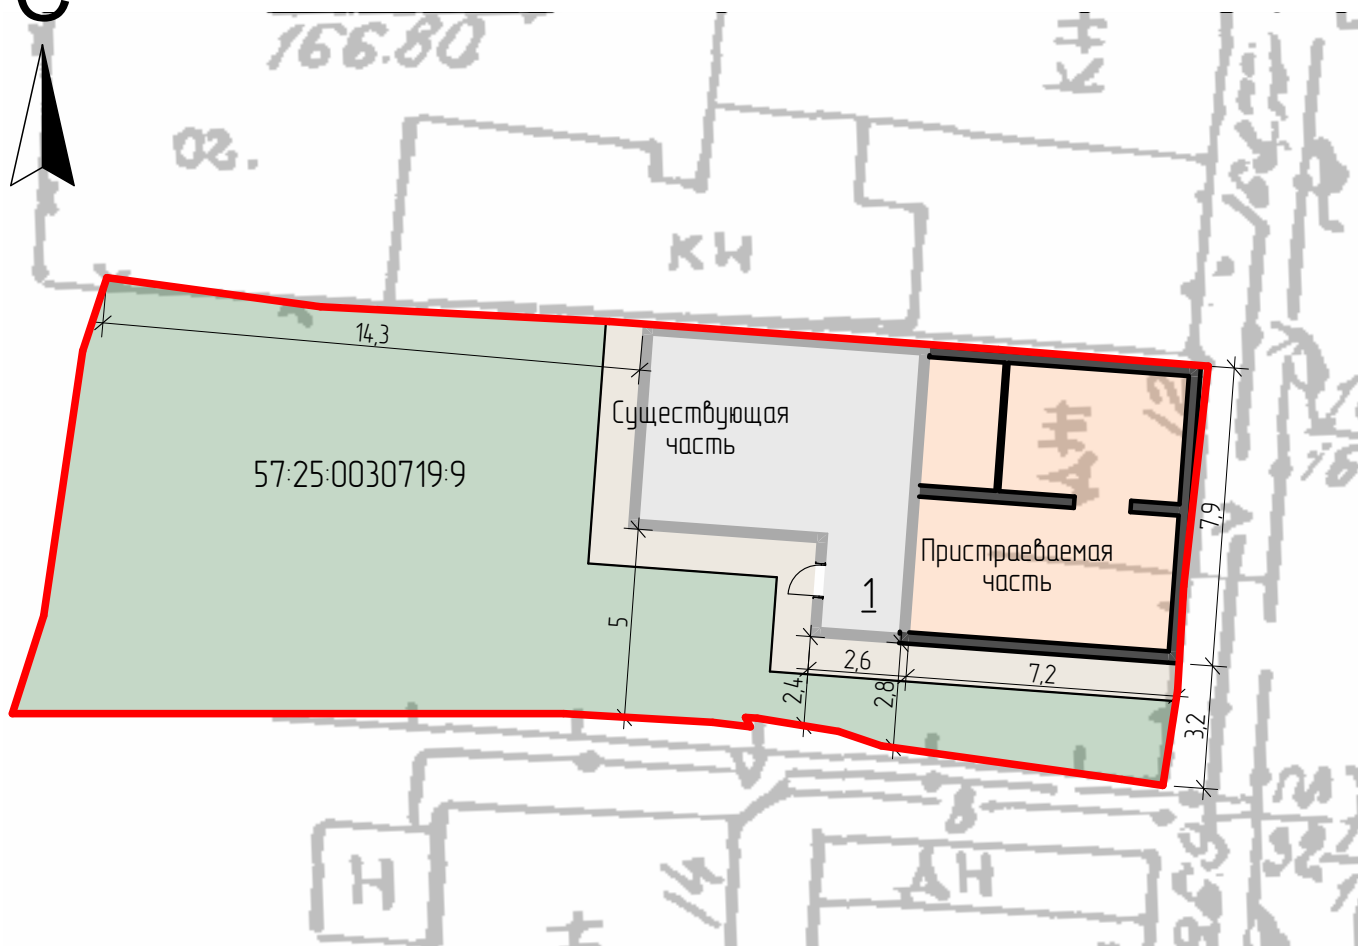

Условные обозначения

-  - граница зу
-  - линия застройки
-  - озеленение
-  - твердое плиточное покрытие
- 1** - реконструируемый индивидуальный жилой дом

Технико-экономические показатели

Поз.	Наименование	Ед. изм.	Примечание
	Площадь земельного участка 57:25:0030719:9	323 м ²	
	Общая площадь пристраиваемой части	41,02 м ²	
	Площадь застройки земельного участка после реконструкции	104,26 м ²	
	Коэффициент застройки	0,32	

19/09-2023-ЭП

Индивидуальный жилой дом

Изм.	Колуч	Лист	№Док.	Подп.	Дата				
Разработал						Индивидуальный жилой дом	Стадия	Лист	Листов
Проверил							ЭП	2	
Схема планировочной организации земельного участка, М 1:200									