


Схема планировочной организации земельного участка

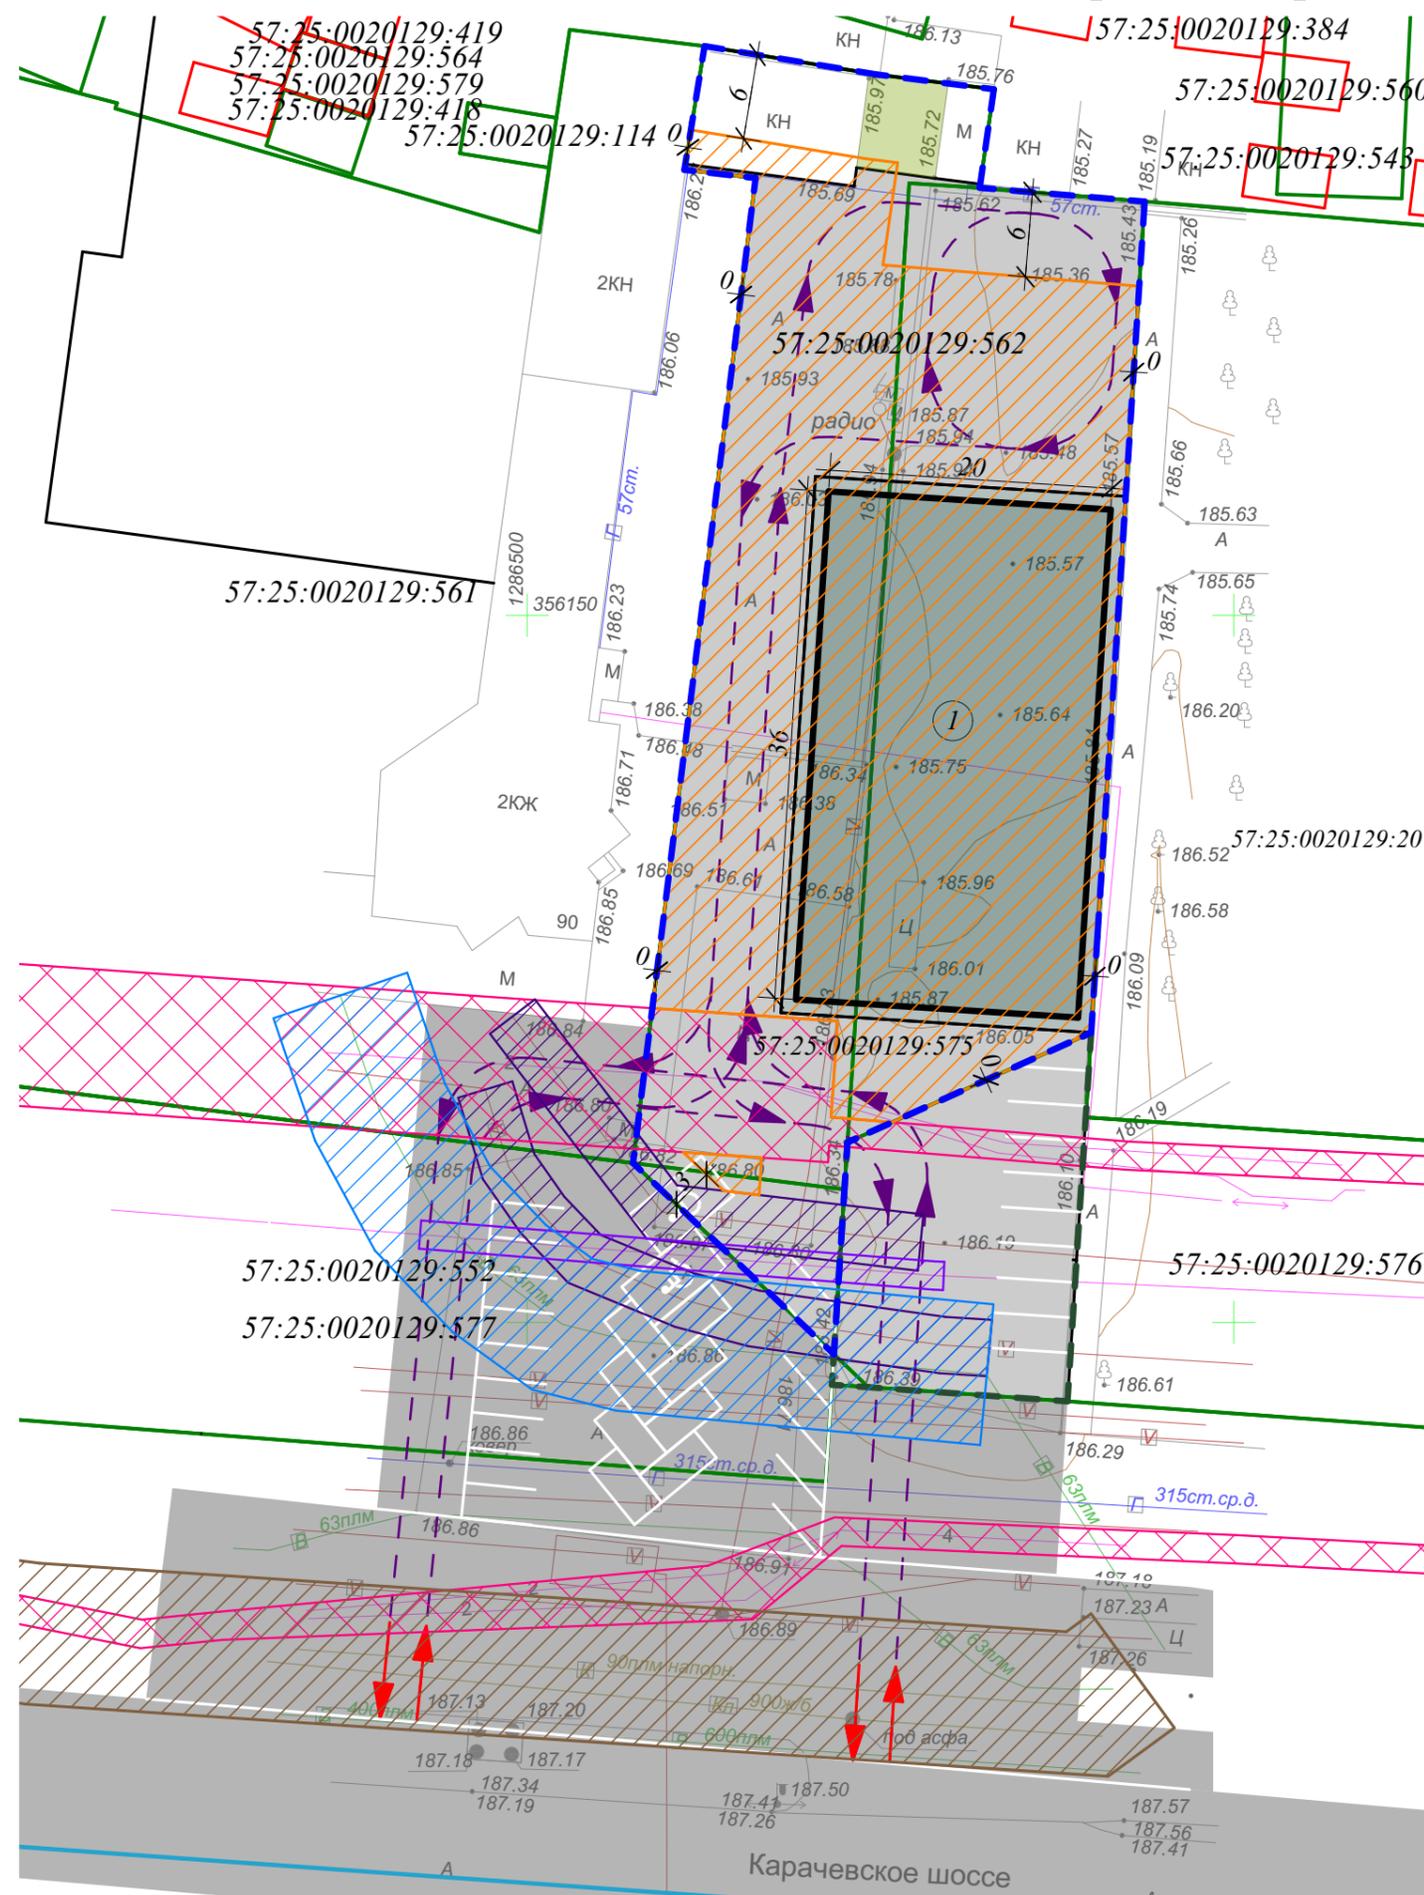

Условные обозначения

- Граница кадастрового квартала, сведения о котором соответствуют сведениям ЕГРН
- Граница земельных участков, сведения о которых соответствуют сведениям ЕГРН
- ОКС (объекты капитального строительства)
- Граница проектирования территории
- Граница сервитута
- Место допустимого размещения объектов
- Охранная зона ЛЭП
- Охранная зона сети канализации
- Охранная зона сети связи
- Охранная зона сети электроснабжения
- Охранная зона сети водоснабжения
- Существующее асфальтобетонное покрытие
- Проектируемое асфальтобетонное покрытие
- Проектируемый тротуар
- Проектируемое озеленение
- Парковочное место
- Парковочное место для инвалидов
- Въезд/выезд
- Направление движения транспорта

Экспликация зданий и сооружений

№ на плане	Наименование	Примечание
1	Магазин	

Показатели застройки

Наименование	Един. изм.	Количество
Площадь ЗУ с кадастровым номером 57:25:0020129:575	кв.м.	2 230
Площадь застройки	кв.м.	720
Площадь твердого покрытия в пределах границы проектирования	кв.м.	1 713,63
Площадь твердого покрытия за пределами границы проектирования	кв.м.	766,5
Площадь озеленения	кв.м.	37,71
Площадь сервитута	кв.м.	361,76

Количество парковочных мест принято в соответствии с СП 42.13330.2016 "СНиП 2.07.01-89* Градостроительство. Планировка и застройка городских и сельских поселений" 1 м/м на 60 м² общей площади объекта и составляет по расчету 12 м/м, включая 2 м/м для инвалидов.