

Схема перераспределения земельного участка 57:25:0030702:567 на кадастровом плане территории 57:25:0030702


Местоположение : Российская Федерация, Орловская область, городской округ город Орёл, город Орёл, улица Прядильная

Приложение
к Постановлению администрации города Орла
от " 28.02 " 2022г. № 848

Утверждена
Постановлением администрации города Орла
от " 28.02 " 2022г. № 848

Доступ к земельному участку :ЗУ1 через земли общего пользования

Площадь земельного участка <u>942м²</u>		
Обозначение характерных точек границы	Координаты, м	
	X	Y
1	2	3
1	358815,87	1291002,80
2	358812,13	1291015,70
3	358808,88	1291022,66
4	358808,18	1291030,40
5	358786,37	1291022,48
н1	358778,86	1291021,60
6	358778,89	1291021,28
7	358781,78	1290993,65
8	358782,24	1290991,15
9	358782,87	1290991,35
10	358796,49	1290996,01
11	358797,54	1290996,36
1	358815,87	1291002,80

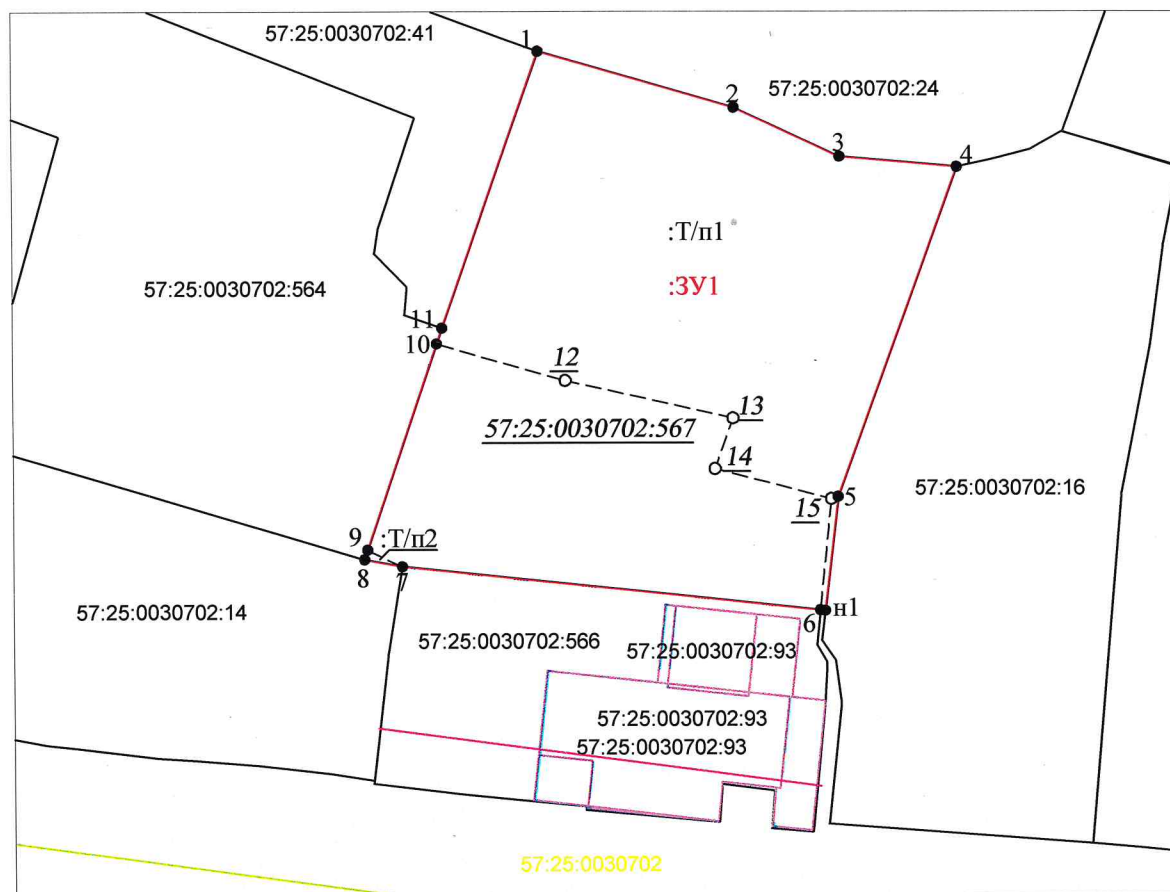

Система координат - МСК-57

Масштаб 1:500

Условные обозначения:

- н1 - характерная точка границы, сведения о которой позволяют однозначно определить её на местности
- 1 - характерная точка границы, сведения о которой позволяют однозначно определить её на местности

— - вновь образованная часть границы, сведения о которой достаточны для определения её местоположения

:ЗУ1 - обозначение образуемого земельного участка

57:25:0030702 - обозначение кадастрового квартала

— - граница красной линии