

Ведомость координат характерных точек границ земельного участка













Площадь земельного участка
1 746 кв. м

№	X	Y
51	356181.42	1285121.80
50	356188.13	1285143.44
1	356186.69	1285163.69
2	356199.87	1285197.94
4	356196.28	1285197.38
1	356196.41	1285194.61
7	356174.86	1285192.49
3	356174.40	1285202.07
4	356162.26	1285202.06
1	356171.46	1285111.68
5	356171.52	1285110.82

Примечание


Обеспечить сохранность существующих и (или) вынос в границах участка инженерных сетей.

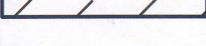Условные обозначения


-  — граница земельного участка
-  1 — точки границ земельного участка
-  — красные линии
-  ① — номера объектов капитального строительства (отсутствуют)
-  — место допустимого размещения объектов
-  — место допустимого размещения объектов*
-  — общедоступное охотничье угодье в Орловском муниципальном округе (57:10-11.1)
-  — границы зон планируемого размещения объектов капитального строительства в соответствии с утвержденной документацией по планировке территории
-  — границы публичных сервитутов (отсутствуют)
-  — точки подключения объектов капитального строительства к сетям инженерно-технического обеспечения (отсутствуют)
-  — охранная зона сети связи
-  — охранная зона сети электроснабжения (электрокабель низкого напряжения на столбах)

Площадь земельного участка с кадастровым номером 57:25:0020901:188 - 1 746 кв. м

Ситуационный план б/м

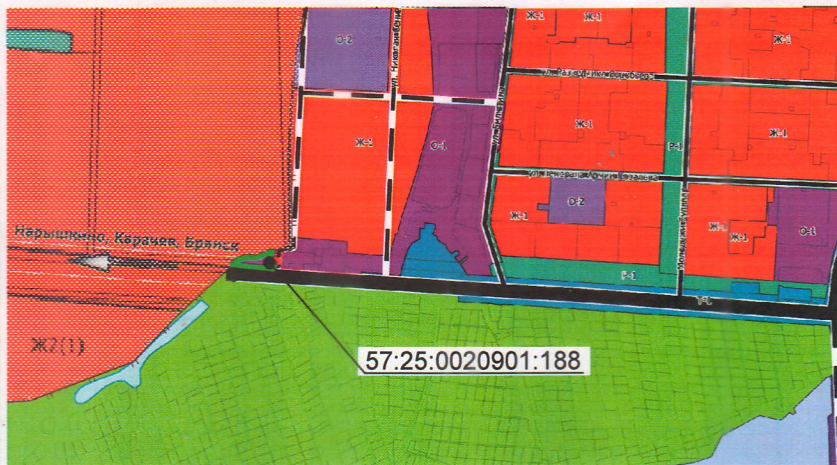


Приказ Управления градостроительства, архитектуры и землеустройства Орловской области
№ 01-21/123 от 27 июня 2016 года «Об утверждении корректировки проекта планировки территории прилегающей к территории микрорайона «Зареченский» в Образцовском сельском поселении Орловского района Орловской области»

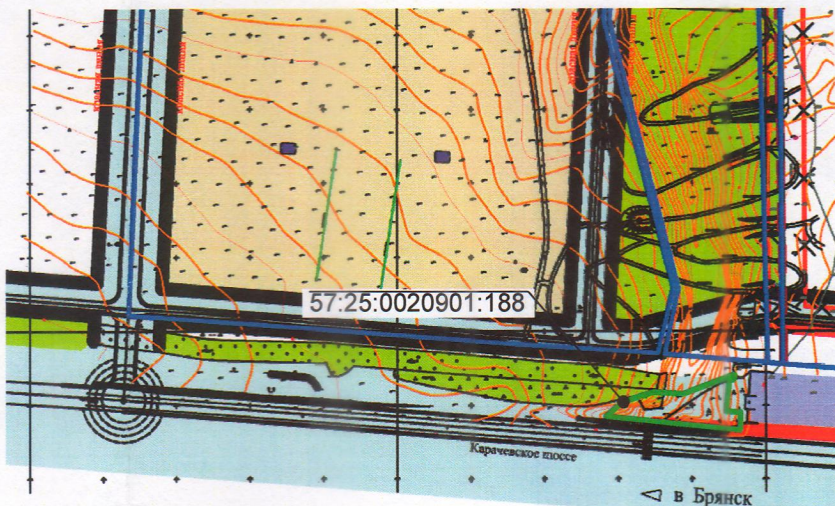

Примечание

Согласно Постановлению Правительства РФ от 24 февраля 2009 г. № 160 "О порядке установления охранных зон объектов электросетевого хозяйства и особых условий использования земельных участков, расположенных в границах таких зон" в охранных зонах запрещается осуществлять любые действия, которые могут нарушить безопасную работу объектов электросетевого хозяйства, в том числе привести к их повреждению или уничтожению, и (или) повлечь причинение вреда жизни, здоровью граждан и имуществу физических или юридических лиц, а также повлечь нанесение экологического ущерба и возникновение пожаров, в том числе: а) набрасывать на провода и опоры воздушных линий электропередачи посторонние предметы, а также подниматься на опоры воздушных линий электропередачи; б) проводить работы, угрожающие повреждению объектов электросетевого хозяйства, размещать объекты и предметы, которые могут препятствовать доступу обслуживающего персонала и техники к объектам электроэнергетики, без сохранения и (или) создания, в том числе в соответствии с требованиями нормативно-технических документов, необходимых для такого доступа проходов и подъездов в целях обеспечения эксплуатации оборудования, зданий и сооружений объектов электроэнергетики, проведения работ по ликвидации аварий и устранению их последствий на всем протяжении границы объекта электроэнергетики; в) находиться в пределах оговоренной территории и помещениях распределительных устройств и подстанций, открывать двери и люки распределительных устройств и подстанций, производить переключения и подключения в электрических сетях (указанное требование не распространяется на работников, занятых выполнением разрешенных в установленном порядке работ); г) разводить огонь в пределах охранных зон воздушных и распределительных устройств, подстанций, воздушных линий электропередачи, а также в охранных зонах кабельных линий электропередачи; д) размещать свалки; е) производить работы ударными механизмами, сбрасывать тяжести массой свыше 5 тонн, производить сброс и слив едких и коррозионных веществ и горюче-смазочных материалов (в охранных зонах подземных кабельных линий электропередачи); е) убирать, уничтожать, перемещать, засыпать и повреждать предупреждающие и информационные знаки (либо предупреждающие и информационные надписи, нанесенные на объекты электроэнергетики); ж) производить переключения и подключения в электрических сетях (указанное требование не распространяется на работников, занятых выполнением разрешенных в установленном порядке работ); з) осуществлять использование земельных участков в качестве испытательных полигонов, мест уничтожения вооружения и захоронения отходов, возникающих в связи с использованием, производством, ремонтом или уничтожением вооружения или боеприпасов.

Управление градостроительства, архитектуры и землеустройства Орловской области

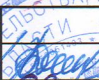Зам.нач. Управления Нач. отд. документации по планировке территории		Анненкова Н. М. Бондарева Е.Н. Борзенкова А.В.	Чертеж градостроительного плана земельного участка по адресу: Российская Федерация, Орловская область, городской округ город Орёл, город Орёл, шоссе Карачевское, земельный участок 114	Масштаб 1:500	Лист 6	Листов
---	---	--	--	------------------	-----------	--------