


Чертеж границ образуемых и (или) изменяемых земельных участков, условные номера образуемых земельных участков

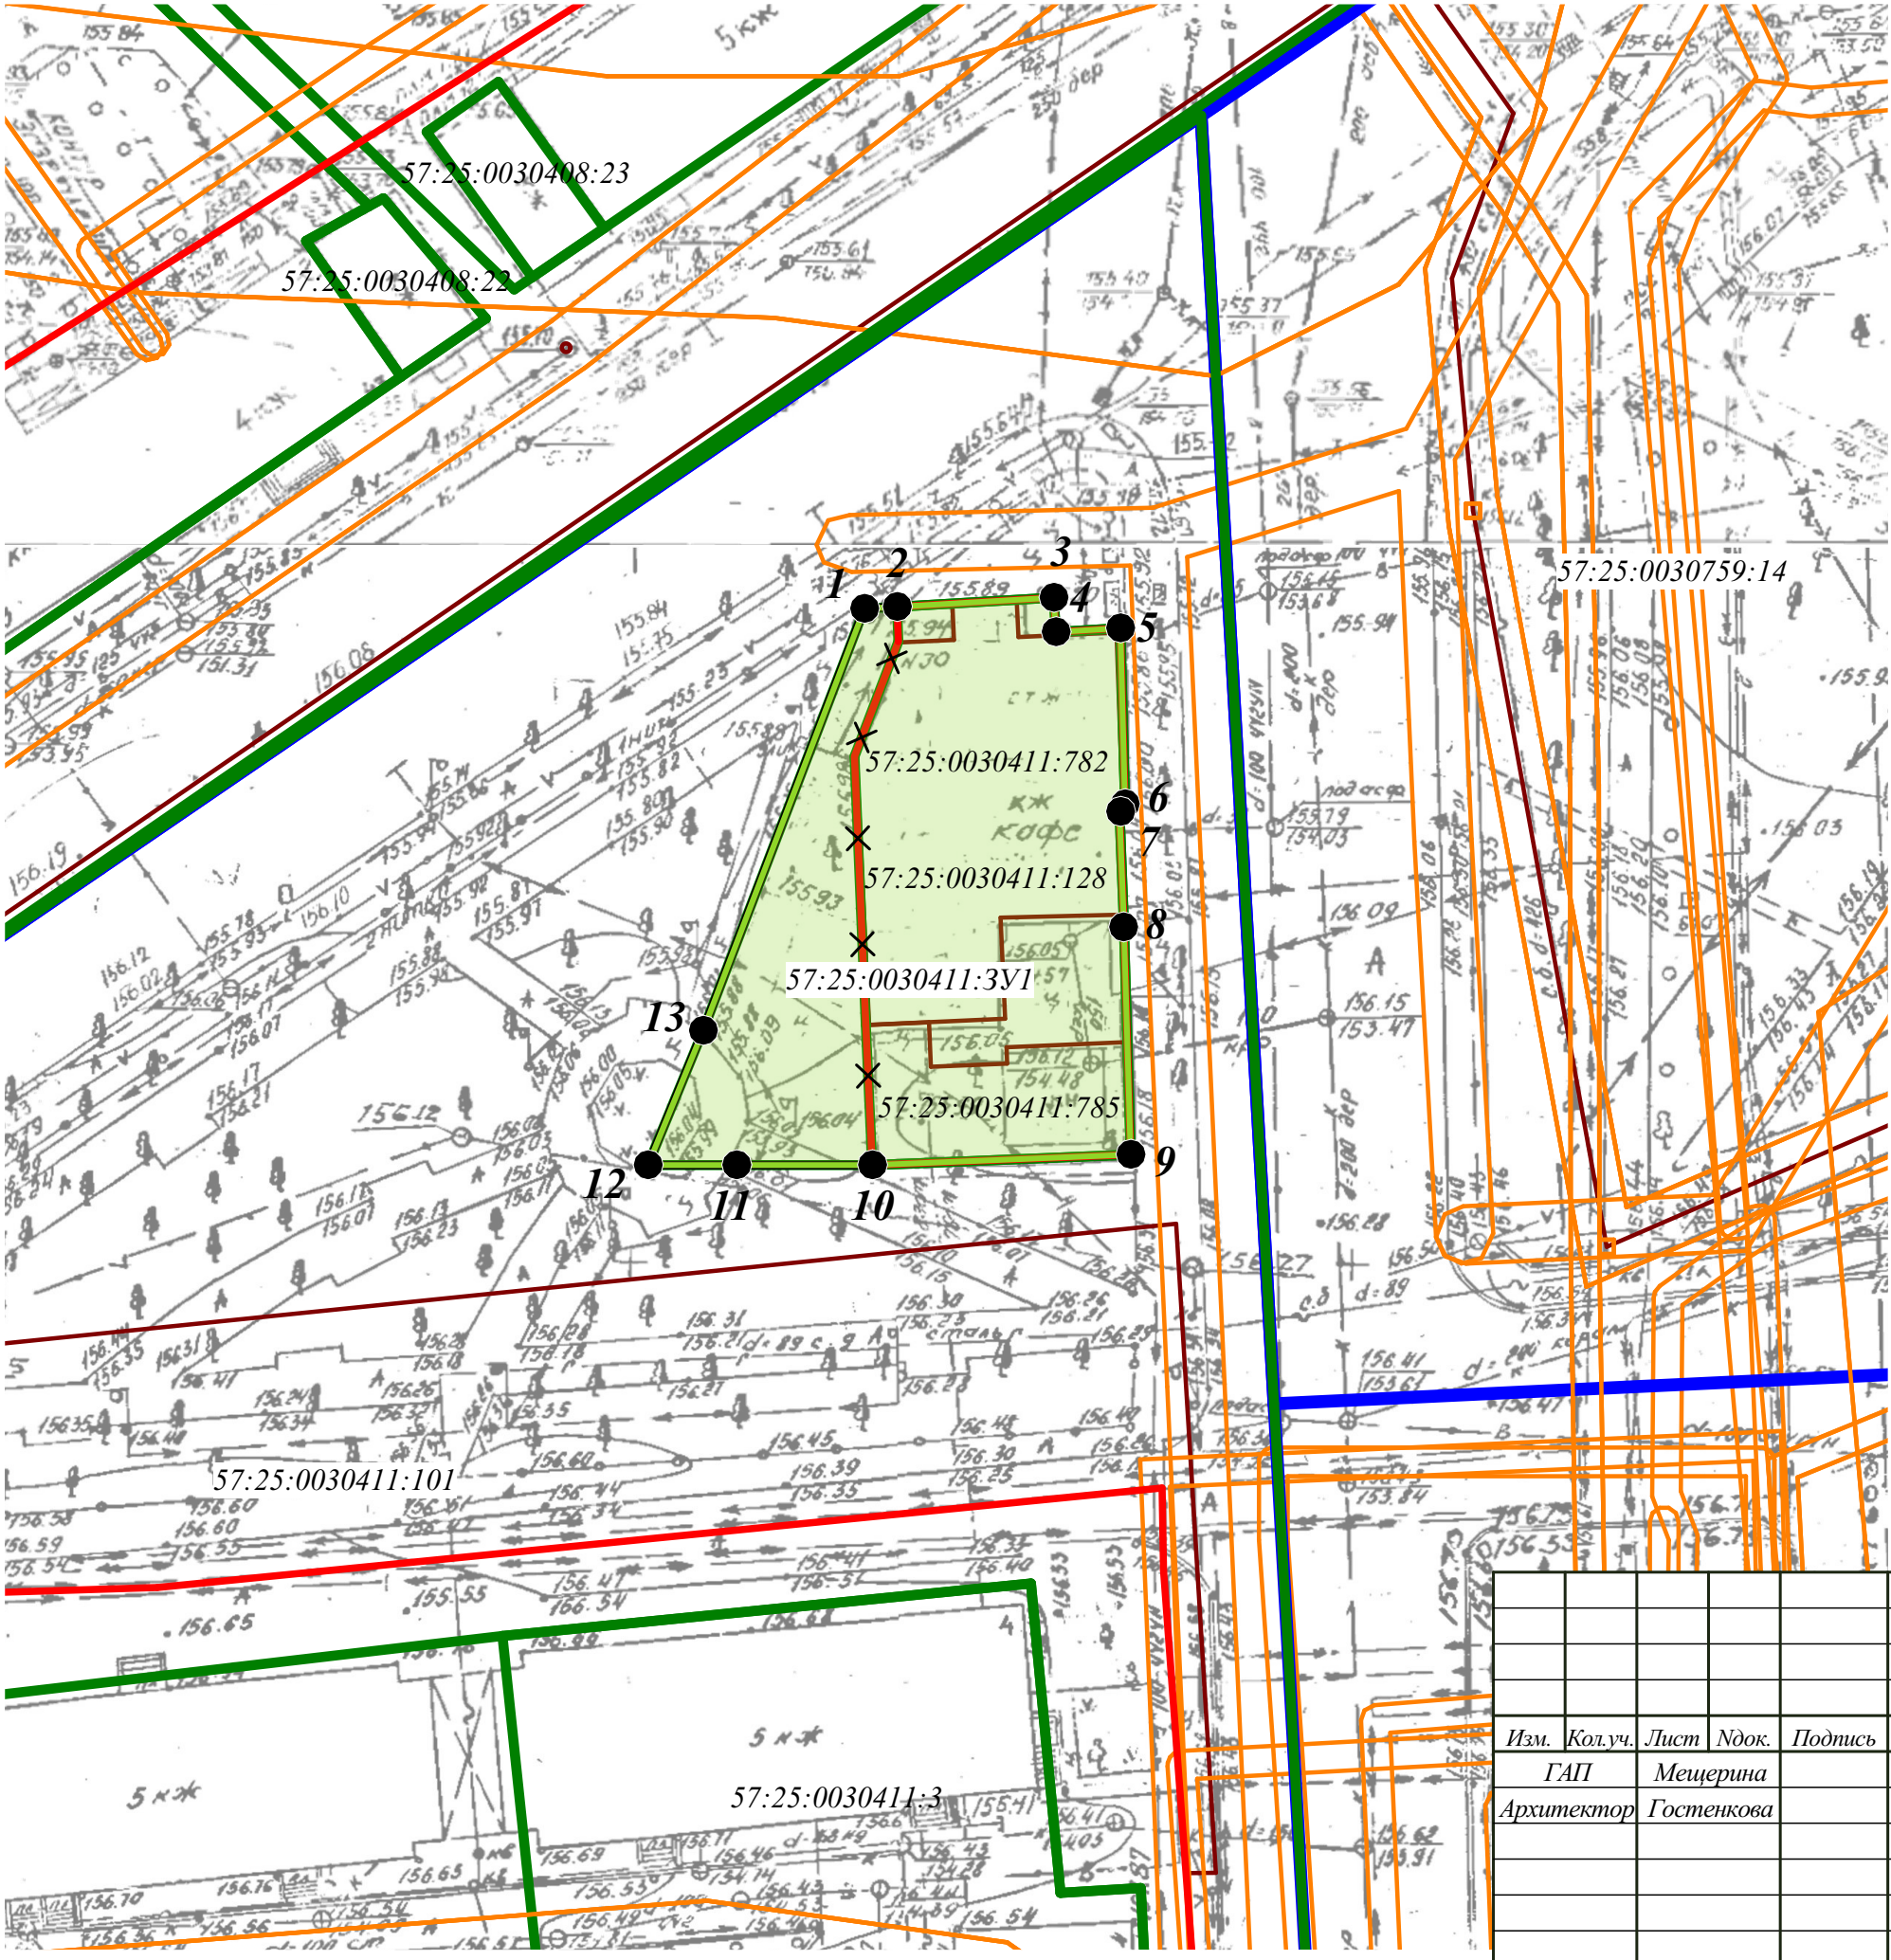

Условные обозначения:

- граница кадастрового квартала, сведения о котором соответствуют сведениям ЕГРН
- граница земельных участков с кадастровыми номерами, сведения о которых соответствуют сведениям ЕГРН
- ОКС (объект капитального строительства)
- охранный зона инженерных коммуникаций, сведения о которых соответствуют сведениям ЕГРН
- существующие красные линии
- отменяемые красные линии
- устанавливаемые красные линии
- образуемый земельный участок с условным номером 57:25:0030411:3V1, площадью 985 м²
ВРИ: Развлекательные мероприятия - код 4.8.1 (по Классификатору)
- 1 - поворотная точка образуемого земельного участка

						Приказ № 01-21/2 от 12.01.2024 г.			
						Проект межевания территории в границах кадастрового квартала 57:25:0030411, в целях образования земельного участка путем перераспределения земельного участка с кадастровым номером 57:25:0030411:782, местоположением: Российская Федерация, Орловская область, город Орел, ул. Московская с землями, государственная собственность на которые не разграничена			
Изм.	Кол.уч.	Лист	Ндок.	Подпись	Дата	Основная часть	Стадия	Лист	Листов
ГАП		Межерина					ПМТ	3	
Архитектор		Гостенкова				Чертеж границ образуемых и (или) изменяемых земельных участков, условные номера образуемых земельных участков Масштаб 1:500		ООО "НАДИР+" 302028, г. Орел, ул. Октябрьская д.27, пом.6, оф.203 тел.: (4862) 63-27-11	