




**МУНИЦИПАЛЬНОЕ ОБРАЗОВАНИЕ  
ГОРОДСКОЙ ОКРУГ ГОРОД "ОРЕЛ" ОРЛОВСКОЙ ОБЛАСТИ**

**Корректировка проекта планировки и проекта межевания территории, ограниченной ул. Кромской, границей земельных участков многоквартирных жилых домов № 50, 52, 54, 62 по ул. Планерной, ул. Чеченовой, Кромским шоссе, южной границей города и полосой отчуждения железнодорожных путей**

**Фрагмент карты "План красных линий (Основной чертеж)"**

Экспликация зданий и сооружений		Используемые условные знаки и обозначения	
<b>Существующие</b>		— граница территории разработки проекта	
1	ТМК "ГРИНН"	— граница территории утвержденного проекта	
4	АЗС "Роснефть"	— граница территории предлагаемых изменений	
6	Торговый центр ТМК "ГРИНН"	— граница земельных участков, сведения о которых содержатся в государственном кадастре недвижимости	
7	Надземный пешеходный переход		
16	УФСИН		
<b>Планируемые к размещению</b>		<b>Линии градостроительного регулирования</b>	
3	Местный проезд	— красные линии существующие	
4	Многоуровневая парковка	— линии регулирования застройки	

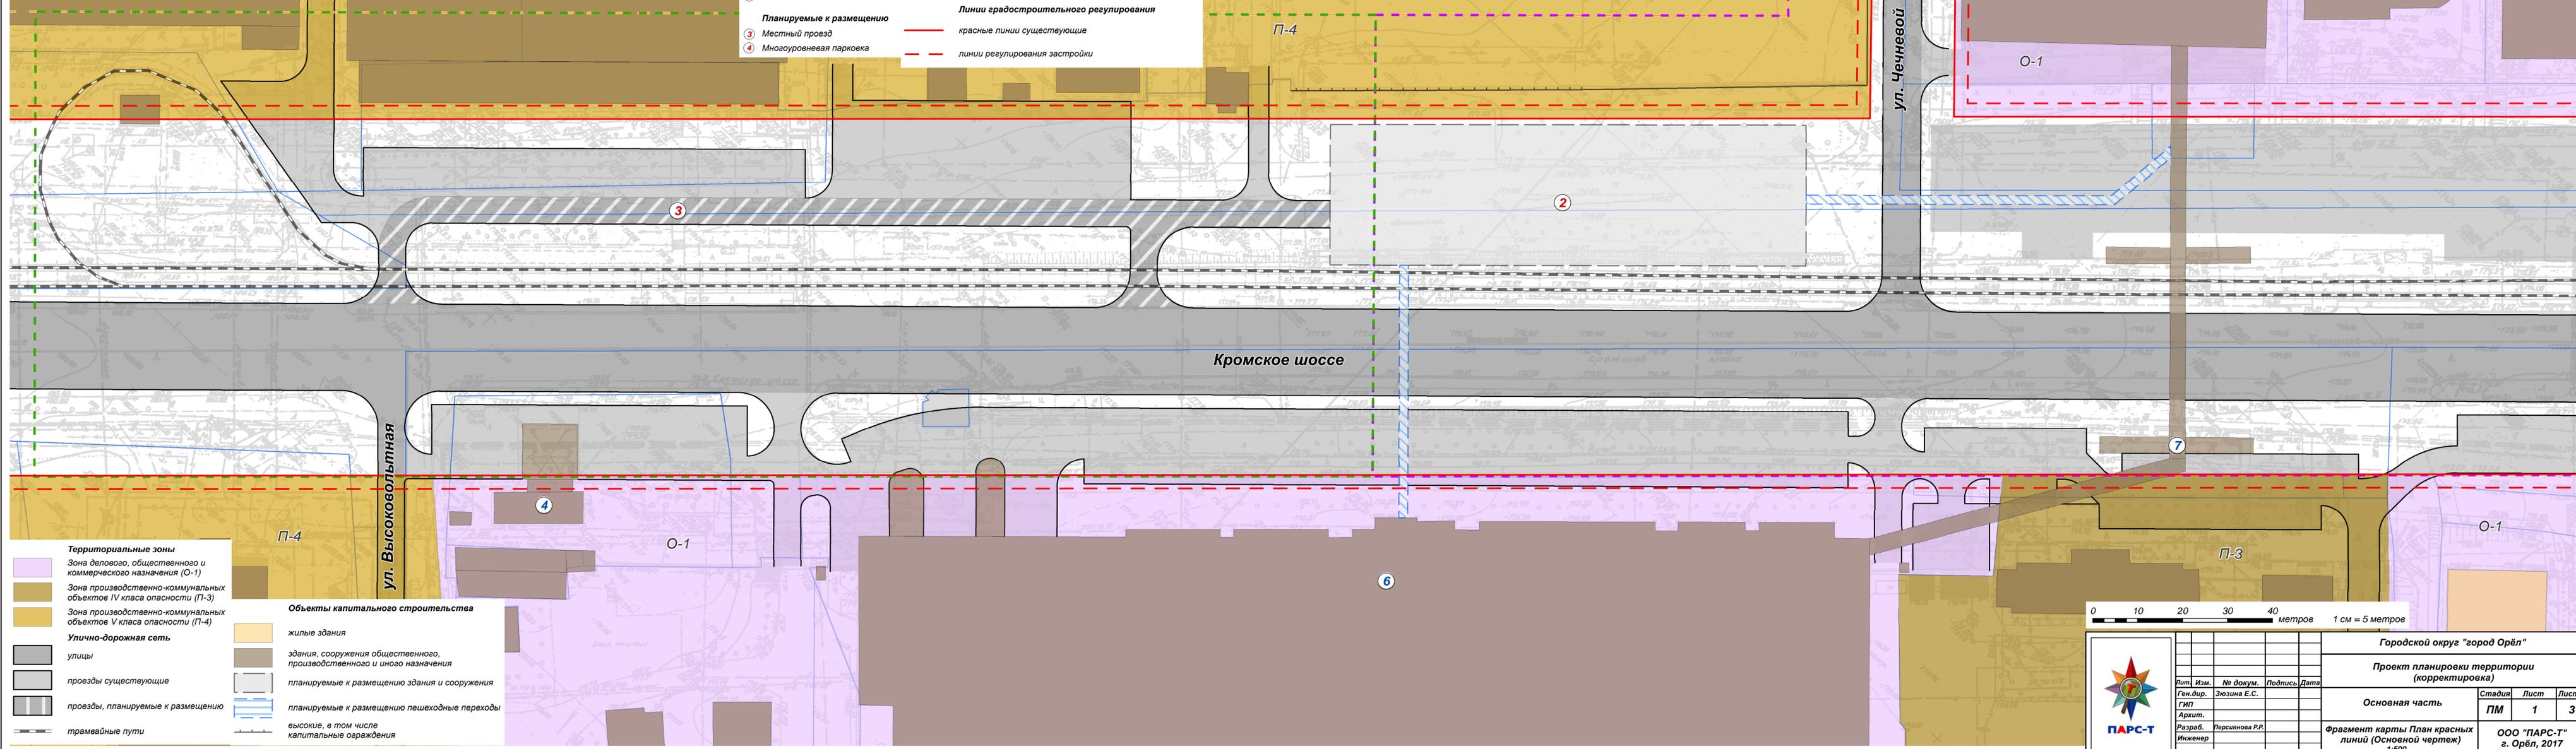

Территориальные зоны	
	Зона делового, общественного и коммерческого назначения (О-1)
	Зона производственно-коммунальных объектов IV класса опасности (П-3)
	Зона производственно-коммунальных объектов V класса опасности (П-4)
Улично-дорожная сеть	
	улицы
	проезды существующие
	проезды, планируемые к размещению
	трамвайные пути

Объекты капитального строительства	
	жилые здания
	здания, сооружения общественного, производственного и иного назначения
	планируемые к размещению здания и сооружения
	планируемые к размещению пешеходные переходы
	высокие, в том числе капитальные ограждения



				Городской округ "город Орёл"			
				Проект планировки территории (корректировка)			
Лист	Изм.	№ докум.	Подпись	Дата	Стадия <b>ПМ</b>	Лист <b>1</b>	Листов <b>3</b>
Ген. дир.		Зюзина Е.С.					
Архит.					Основная часть Фрагмент карты План красных линий (Основной чертеж) 1:500		
Разраб. инженер		Персинова Р.Р.					
				ООО "ПАРС-Т" г. Орёл, 2017			