

Схема перераспределения земельного участка 57:25:0030702.560 на кадастровом плане территории 57:25:0030702

Местоположение : Российская Федерация, Орловская область, городской округ город Орёл, город Орёл, улица Старо-Московская

Приложение
к Постановлению администрации города Орла
от "30" июля 2021г. № 3114
Постановление администрации города Орла
от "30" июля 2021г. № 3114
Утверждена

Доступ к земельному участку :ЗУ1 через земли общено пользования

Обозначение характерных точек границы	Площадь земельного участка 958м ²		Координаты, м	
	Х	У	Х	У
1	358828,68	1290951,23	358828,68	1290951,23
1	358811,47	1290994,63	358811,47	1290994,63
2	358804,10	1290992,14	358804,10	1290992,14
3	358802,50	1290991,90	358802,50	1290991,90
4	358800,31	1290994,06	358800,31	1290994,06
5	358798,41	1290993,88	358798,41	1290993,88
6	358797,54	1290996,36	358797,54	1290996,36
7	358796,49	1290996,01	358796,49	1290996,01
8	358782,87	1290991,35	358782,87	1290991,35
9	358782,24	1290991,15	358782,24	1290991,15
10	358789,91	1290965,39	358789,91	1290965,39
11	358810,22	1290971,14	358810,22	1290971,14
12	358814,92	1290958,55	358814,92	1290958,55
13	358815,45	1290958,74	358815,45	1290958,74
14	358818,31	1290959,95	358818,31	1290959,95
15	358822,86	1290948,91	358822,86	1290948,91
16	358828,68	1290951,23	358828,68	1290951,23

Условные обозначения:

● n1 - характерная точка границы, сведения о которой позволяют однозначно определить её на местности


● 1 - характерная точка границы, сведения о которой позволяют однозначно определить её на местности

- вновь образованная часть границы, сведения о которой достаточны для определения её местоположения

:ЗУ1 - обозначение образуемого земельного участка

57:25:0030702 - обозначение кадастрового квартала

- граница красной линии

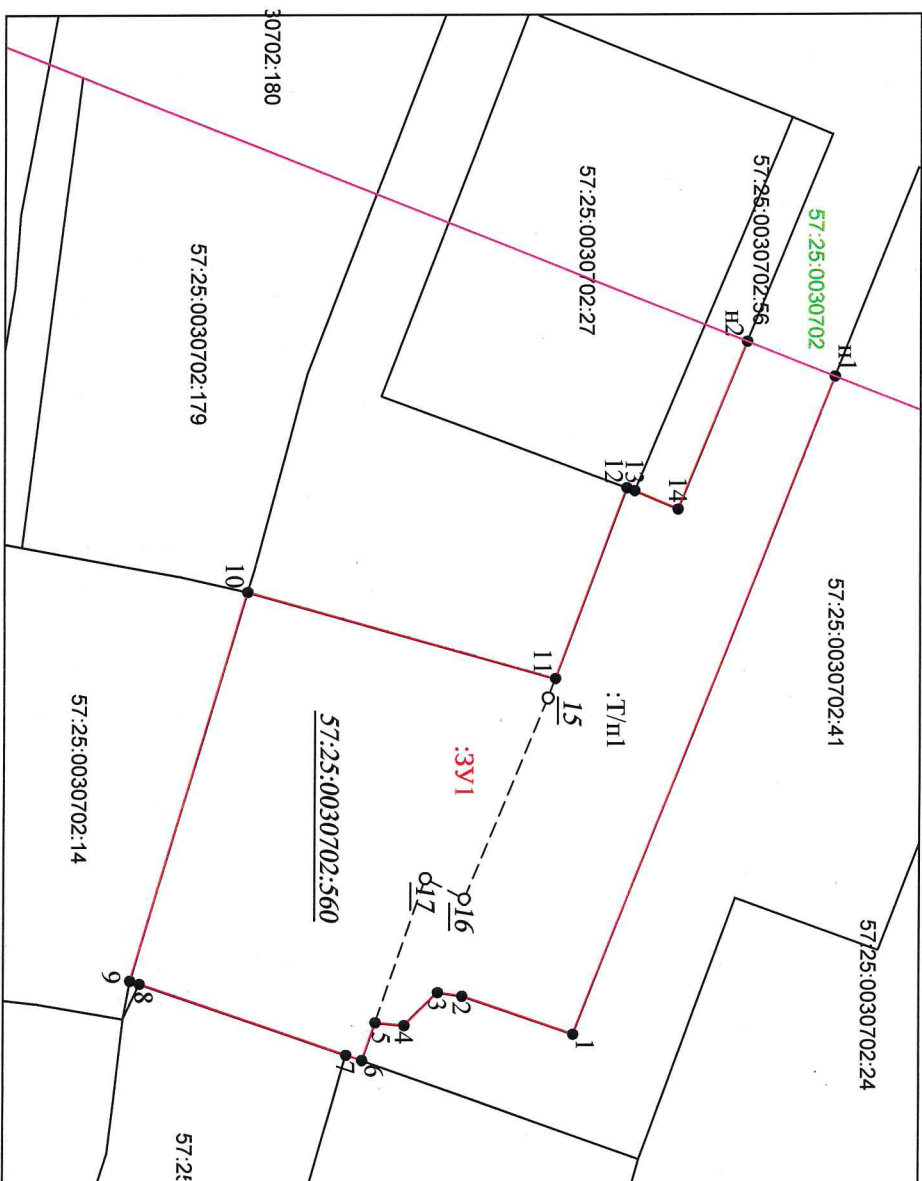

Система координат - МСК-57

Масштаб 1:500