


4. Схематичное изображение планируемого к строительству или реконструкции объекта капитального строительства на земельном участке

Показатели застройки

| Наименование показателя | Ед. изм. | Показатель по проекту |
|---|----------|-----------------------|
| Площадь земельного участка по кадастровому паспорту | кв.м. | 594 |
| Площадь застройки реконструируемого жилого дома | кв.м. | 88 |
| Общая площадь застройки всех зданий | кв.м. | 113 |
| Количество этажей | эт. | 2 |
| Процент застройки зем. уч. | % | 19,0 |
| Высота жилого дома | м. | 8,6 |

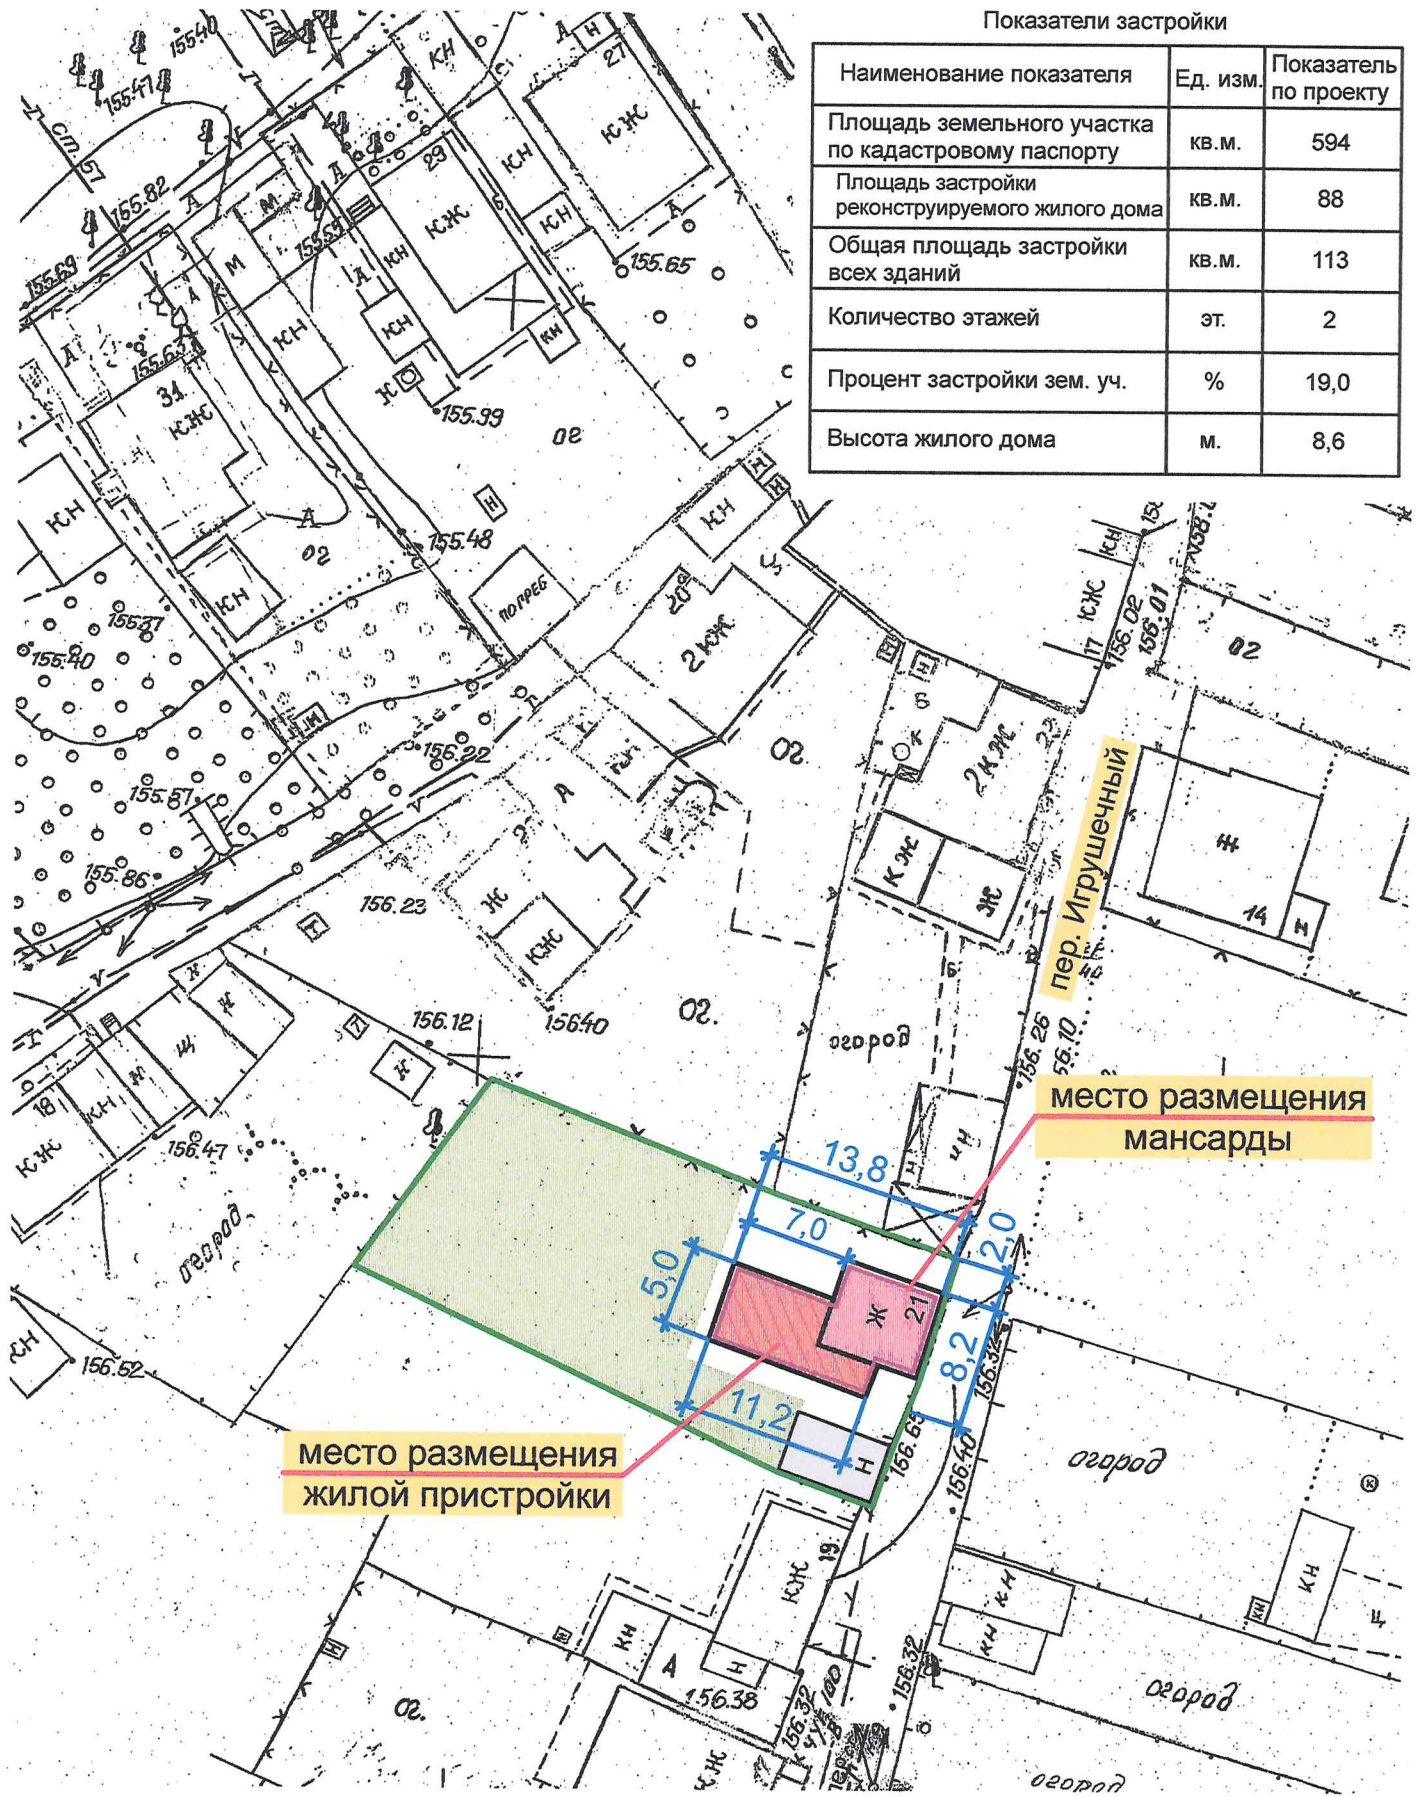

место размещения жилой пристройки

место размещения мансарды