


Схема планировочной организации земельного участка

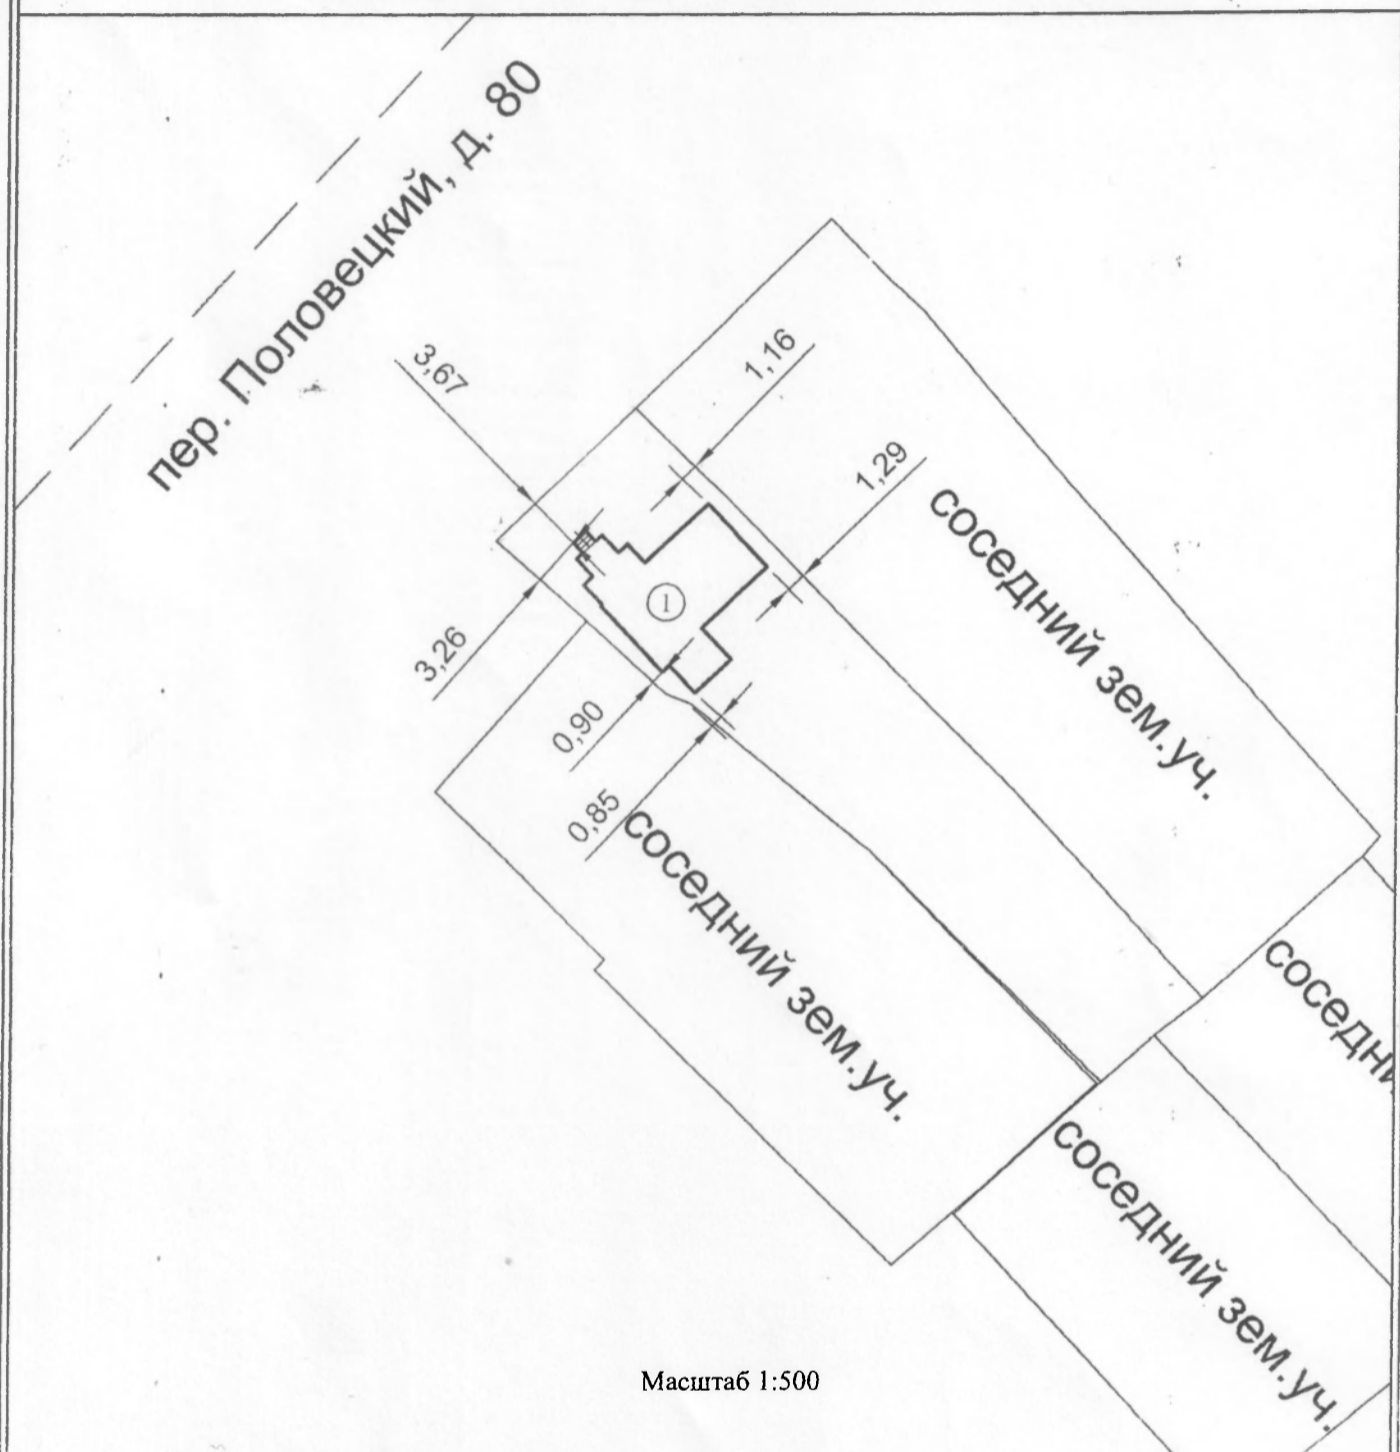

Масштаб 1:500

Условные обозначения:

- - Граница земельного участка
- ⊙ - Индивидуальный жилой дом

Показатели:

Количество квартир: -
Количество этажей: 2
Общая площадь всех зданий на участке - S1(кв.м.): 77.5
Площадь зем. уч. - S2 (кв.м.): 570
Процент застройки - $S1/S2*100\%$: 13.60% ✓
Адрес зем.уч.: Российская Федерация, Орловская область, г Орёл, пер Половецкий, д 80
Кадастровый №: 57:25:0021515:168
Ф.И.О. Черкасов А.В.

Подпись _____