


4. Схематичное изображение планируемого к строительству или реконструкции объекта капитального строительства на земельном участке

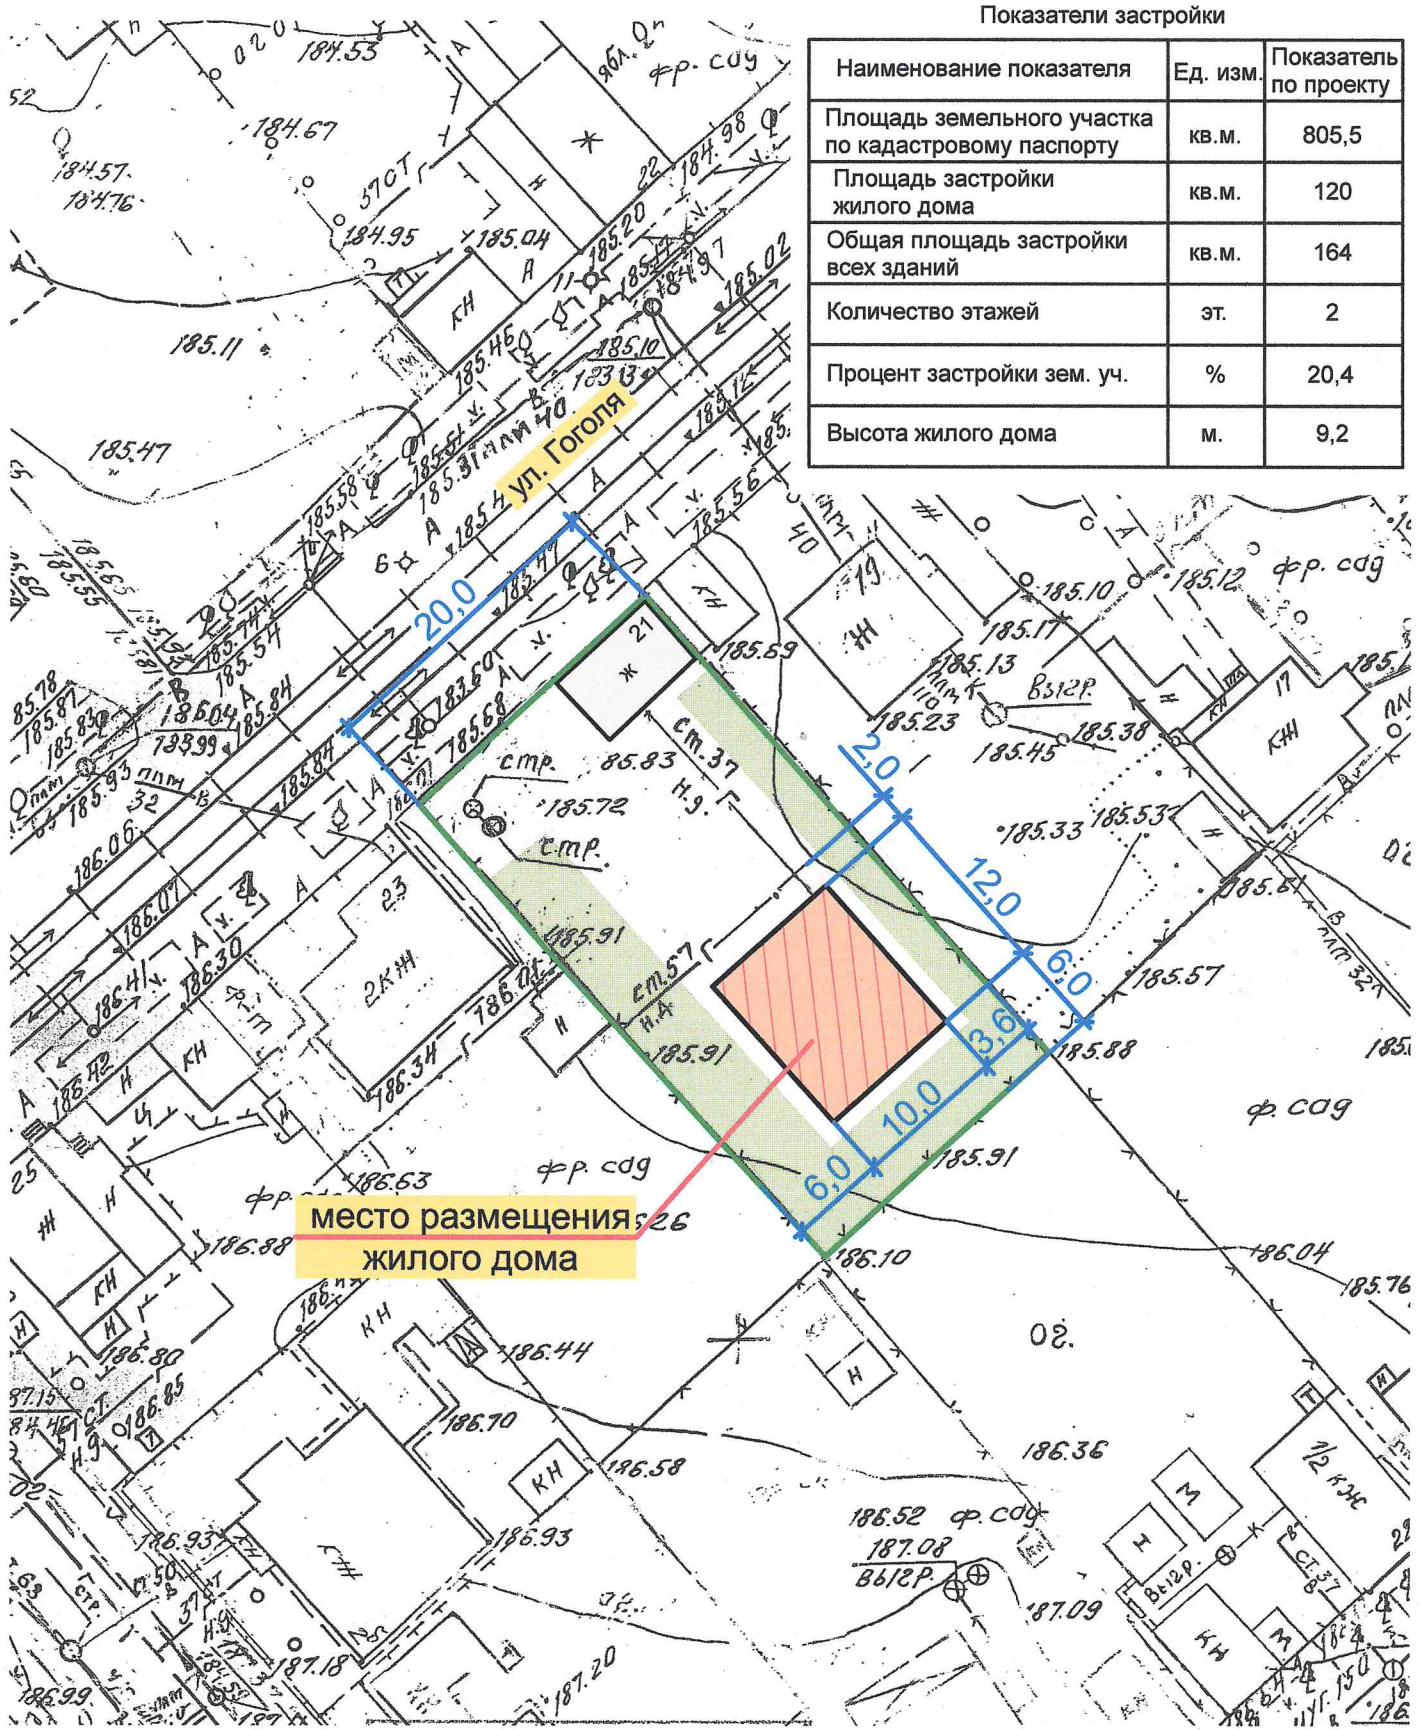

Показатели застройки

Наименование показателя	Ед. изм.	Показатель по проекту
Площадь земельного участка по кадастровому паспорту	кв.м.	805,5
Площадь застройки жилого дома	кв.м.	120
Общая площадь застройки всех зданий	кв.м.	164
Количество этажей	эт.	2
Процент застройки зем. уч.	%	20,4
Высота жилого дома	м.	9,2

место размещения  
жилого дома