


Ситуационный план б/м № 2

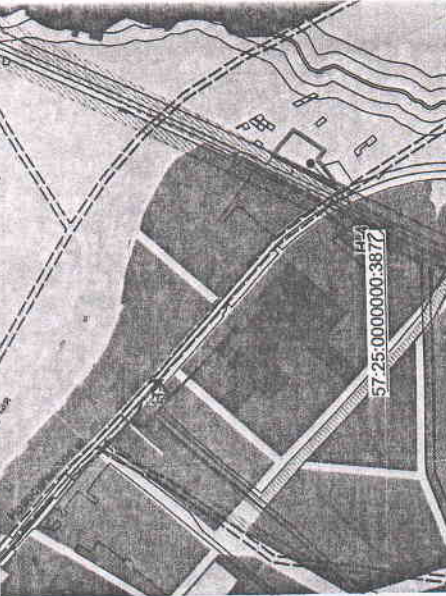


Ведомость координат
характерных точек грани
земельного участка

Площадь земельного участка
21 387 кв. м

№	X	Y
6	357215.11	1294721.06
5	357378.92	1294813.02
4	357470.79	1294861.46
9	357454.21	1294883.06
10	357442.55	1294895.96
11	357428.30	1294910.47
12	357417.23	1294924.22
13	357403.81	1294939.50
14	357391.18	1294954.40
15	357347.39	1294925.33
16	357275.57	1294874.72
17	357302.98	1294842.90
18	357260.08	1294785.21
19	357236.93	1294755.21
20	357192.29	1294731.61
21	357199.70	1294728.77

Ситуационный план б/м № 1

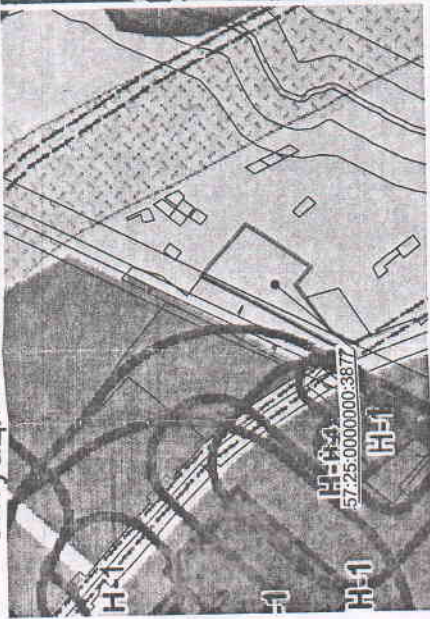

Фрагмент карты ограничений
использования территорий по
санитарно-защитным зонам предприятий
и транспортных коммуникаций

Зоны с особыми условиями использования территории:

- Охранные зоны инженерных коммуникаций:
Коридоры ЛЭП:
- 220 кВ
 - 110 кВ
 - 35 кВ
 - 10 кВ

Примечание
Строительство, реконструкция и эксплуатация объектов капитального строительства должны осуществляться с соблюдением и иных действующих технических регламентов, норм и правил.

Примечание
Согласно Постановлению Правительства РФ от 24 февраля 2009 г. № 160 "О порядке установления охранных зон объектов электросетевого хозяйства и особых условий использования земельных участков, расположенных в границах таких зон" в пределах охранных зон без письменного решения о согласовании сетевых организаций юридическим и физическим лицам запрещаются: строительство, капитальный ремонт, реконструкция или снос зданий и сооружений.

Экспликация

№	Наименование объекта	Примечание
1	Место допустимого размещения объекта	проектируемое

Примечание
Обеспечить сохранность или занос существующих в границах участка инженерных сетей.

Условные обозначения

- граница земельного участка
- точки границ земельного участка
- красные линии
- номера объектов капитального строительства
- место допустимого размещения объектов
- Охранная зона воздушной линии электропередачи 220 кВ "Орловская Районная - Узловая"
- Охранная зона воздушной линии электропередачи высокого напряжения

- границы зон планируемого размещения объектов капитального строительства в соответствии с утвержденной документацией по планировке территории (отсутствуют)
- границы зон действия публичных сервитутов (отсутствуют)
- точки подключения объектов капитального строительства к сетям инженерно-технического обеспечения (отсутствуют)
- Охранная зона воздушной линии электропередачи низкого напряжения

Площадь земельного участка с кадастровым номером 57:25.00000000:3877 - 21 387 кв

Управление градостроительства, архитектуры
и землеустройства Орловской области

Зам. Нач. Управления гос. кадастра недвижимости Орловской области Иванов А. А.	Нач. Управления гос. кадастра недвижимости Орловской области Дульцева Н. В.	Исполнитель Комарова Ю. С.	Масштаб 1:2000	Лист 5	Лп
Чертеж градостроительного плана земельного участка по адресу: Орловская область, г. Орел, ш. Новосильское			Чертёж градостроительного плана земельного участка по адресу: Орловская область, г. Орел, ш. Новосильское		