


4. Схематичное изображение планируемого к строительству или реконструкции объекта капитального строительства на земельном участке

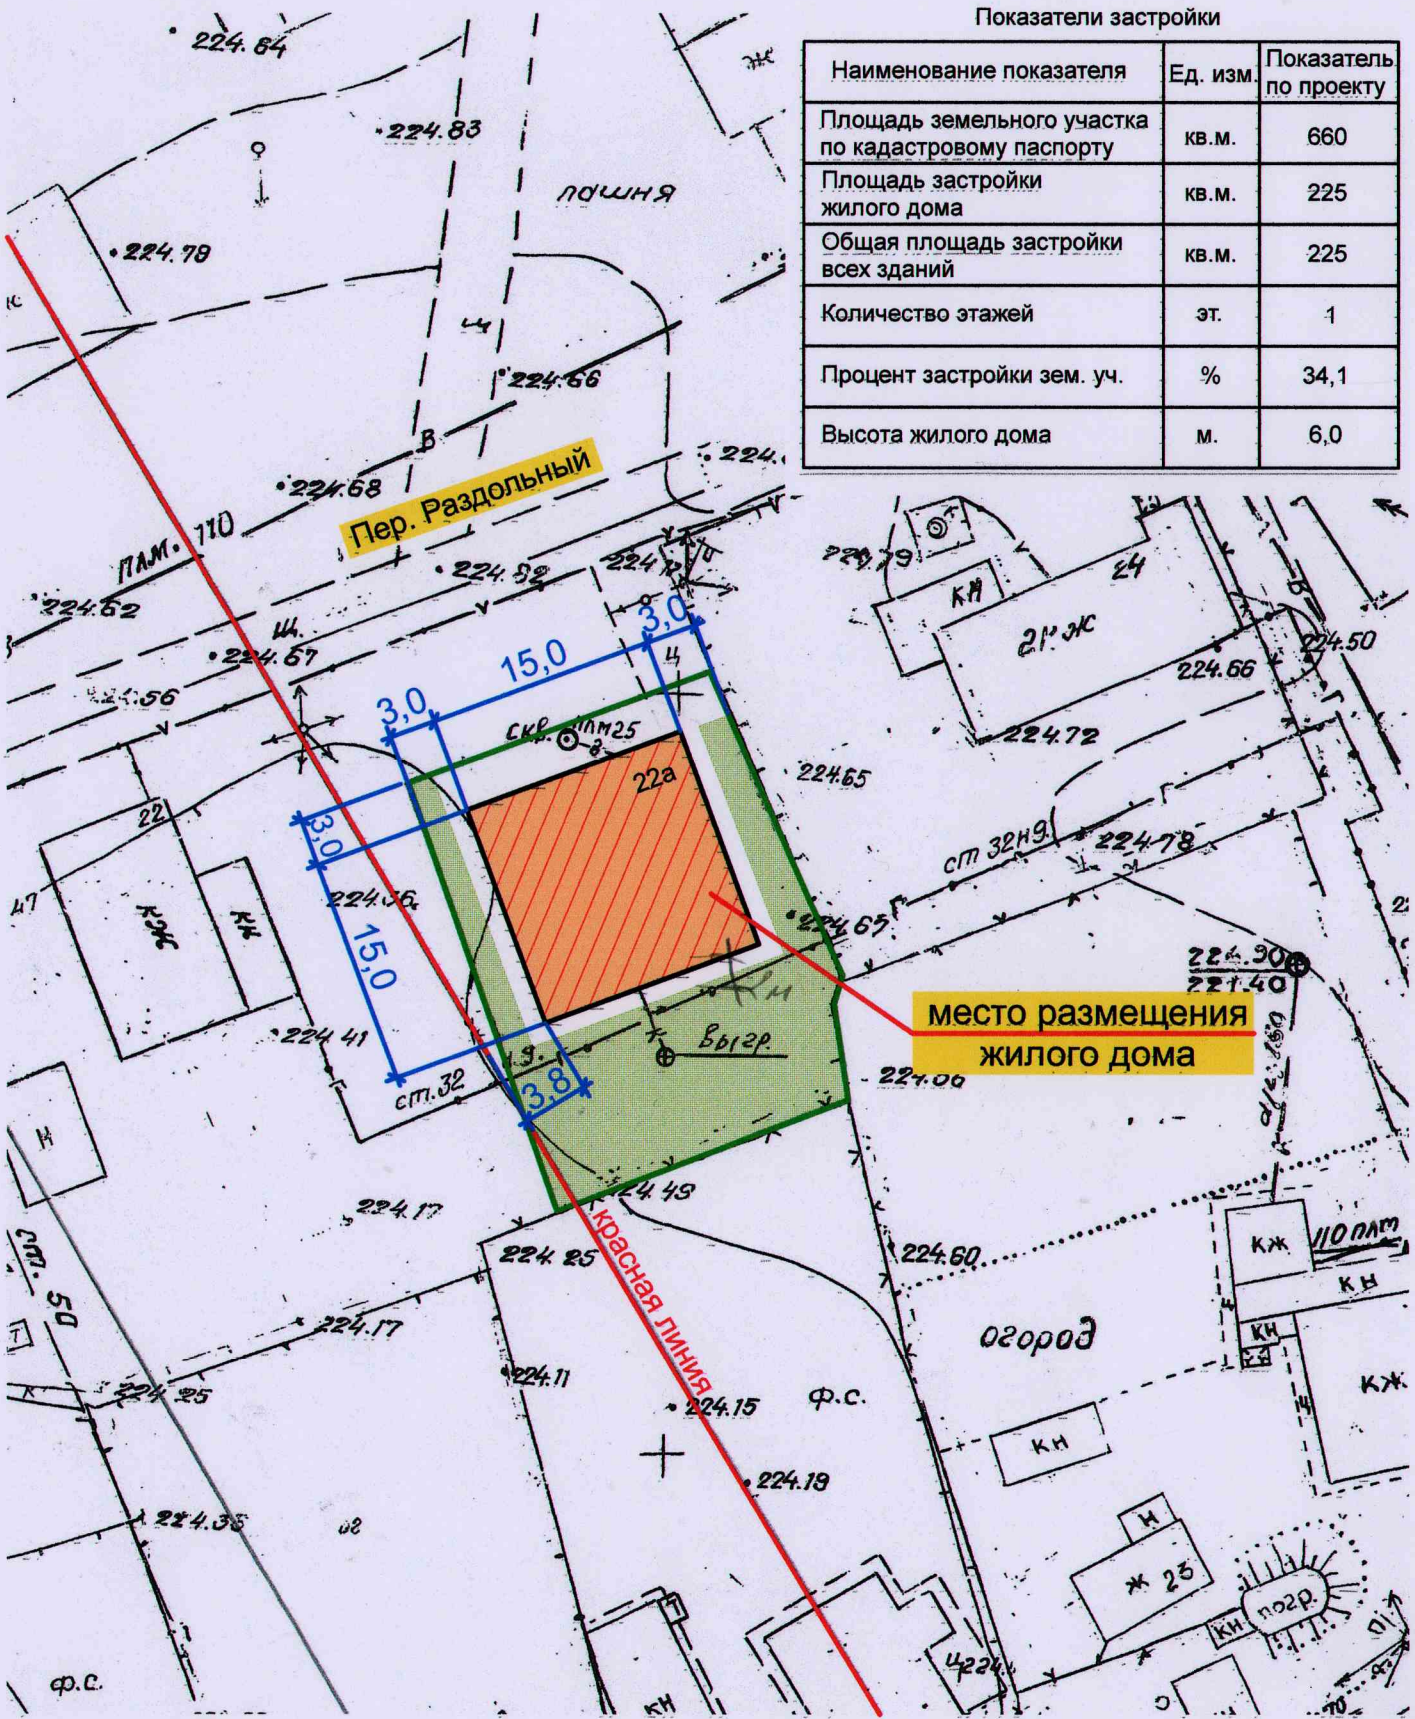

Показатели застройки

Наименование показателя	Ед. изм.	Показатель по проекту
Площадь земельного участка по кадастровому паспорту	кв.м.	660
Площадь застройки жилого дома	кв.м.	225
Общая площадь застройки всех зданий	кв.м.	225
Количество этажей	эт.	1
Процент застройки зем. уч.	%	34,1
Высота жилого дома	м.	6,0