


Схема планировочной организации земельного участка

С

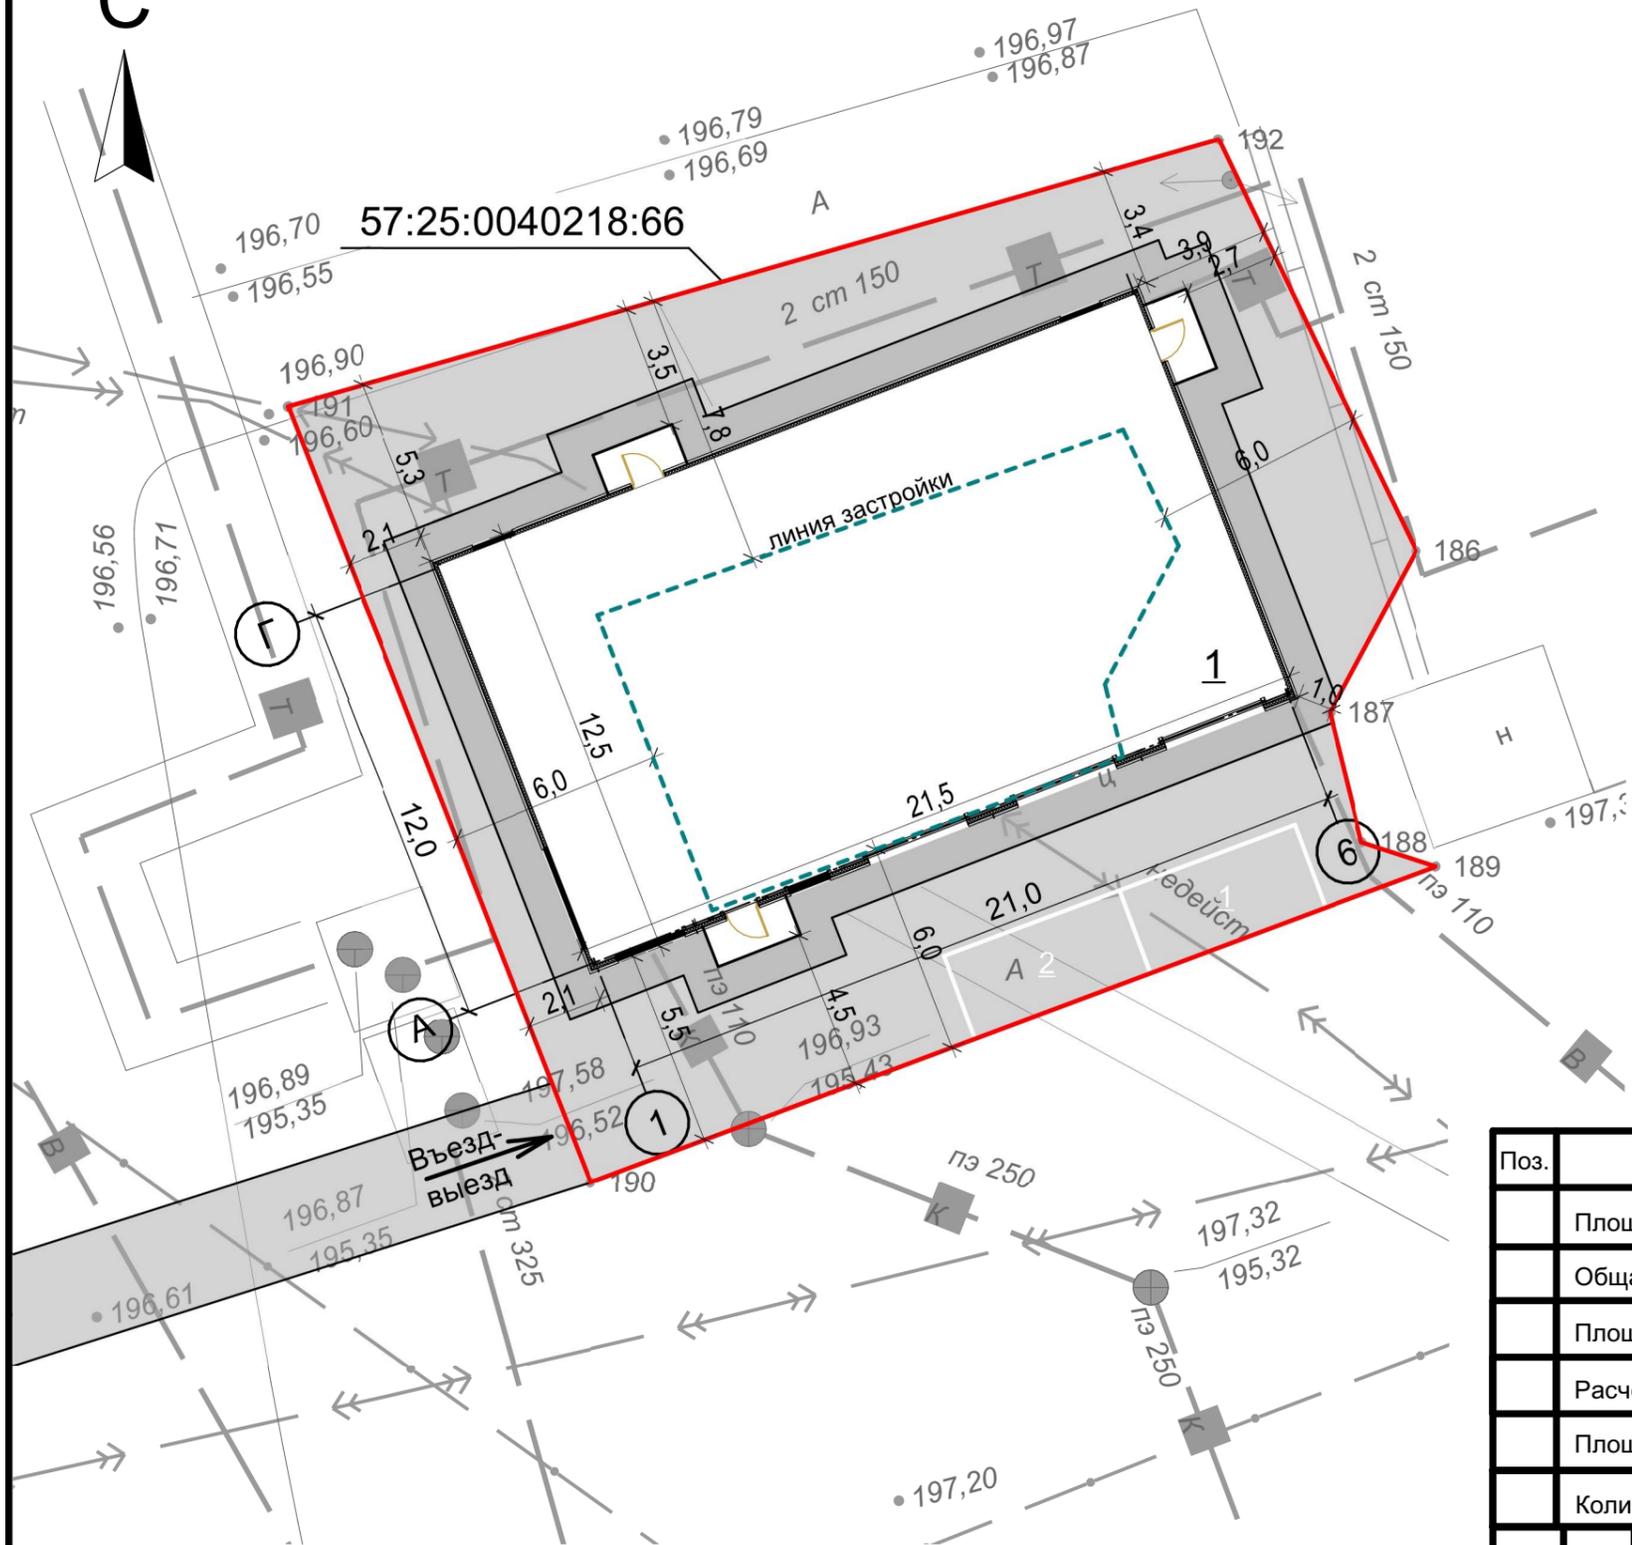

Условные обозначения

- граница зу
- линия застройки
- дорожное покрытие, отсыпка
- 1 - существующий объект

Технико-экономические показатели

Поз.	Наименование	Ед. изм.	Примечание
	Площадь земельного участка 57:25:0040218:66	600 м ²	
	Общая площадь проектируемого здания	255,97 м ²	
	Площадь застройки проектируемого объекта	277,73 м ²	
	Расчетная площадь проектируемого объекта	234,1 м ²	
	Площадь застройки земельного участка	277,73 м ²	
	Количество парковочных мест	2 шт.	
11/11-2024-ЭП			
Здание, предназначенное для оказания населению или организациям бытовых услуг, расположенное на земельном участке с кадастровым номером 57:25:0040218:66, местоположением: Орловская область, г. Орёл, ш. Московское, 7д			
Изм.	Кол.уч.	Лист	№Док.
Разработал	Бутырина		11.24
ГИП	Тюнеев		11.24
Н. контроль	Тюнеев		11.24
Нежилое здание		Стадия	Лист
		П	2
Схема планировочной организации земельного участка, М1:200		 ООО "ГрадПроект" г.Орёл info@gp57.ru тел. (4862) 630-602	