


Показатели застройки

Наименование показателя	Ед. изм.	Показатель по проекту
Площадь земельного участка по кадастровому паспорту	кв.м.	607,18
Площадь застройки реконструируемого дома	кв.м.	165
Общая площадь застройки всех зданий	кв.м.	165
Количество этажей	эт.	2
Процент застройки земельного участка	%	27,2
Высота жилого дома	м.	7,2

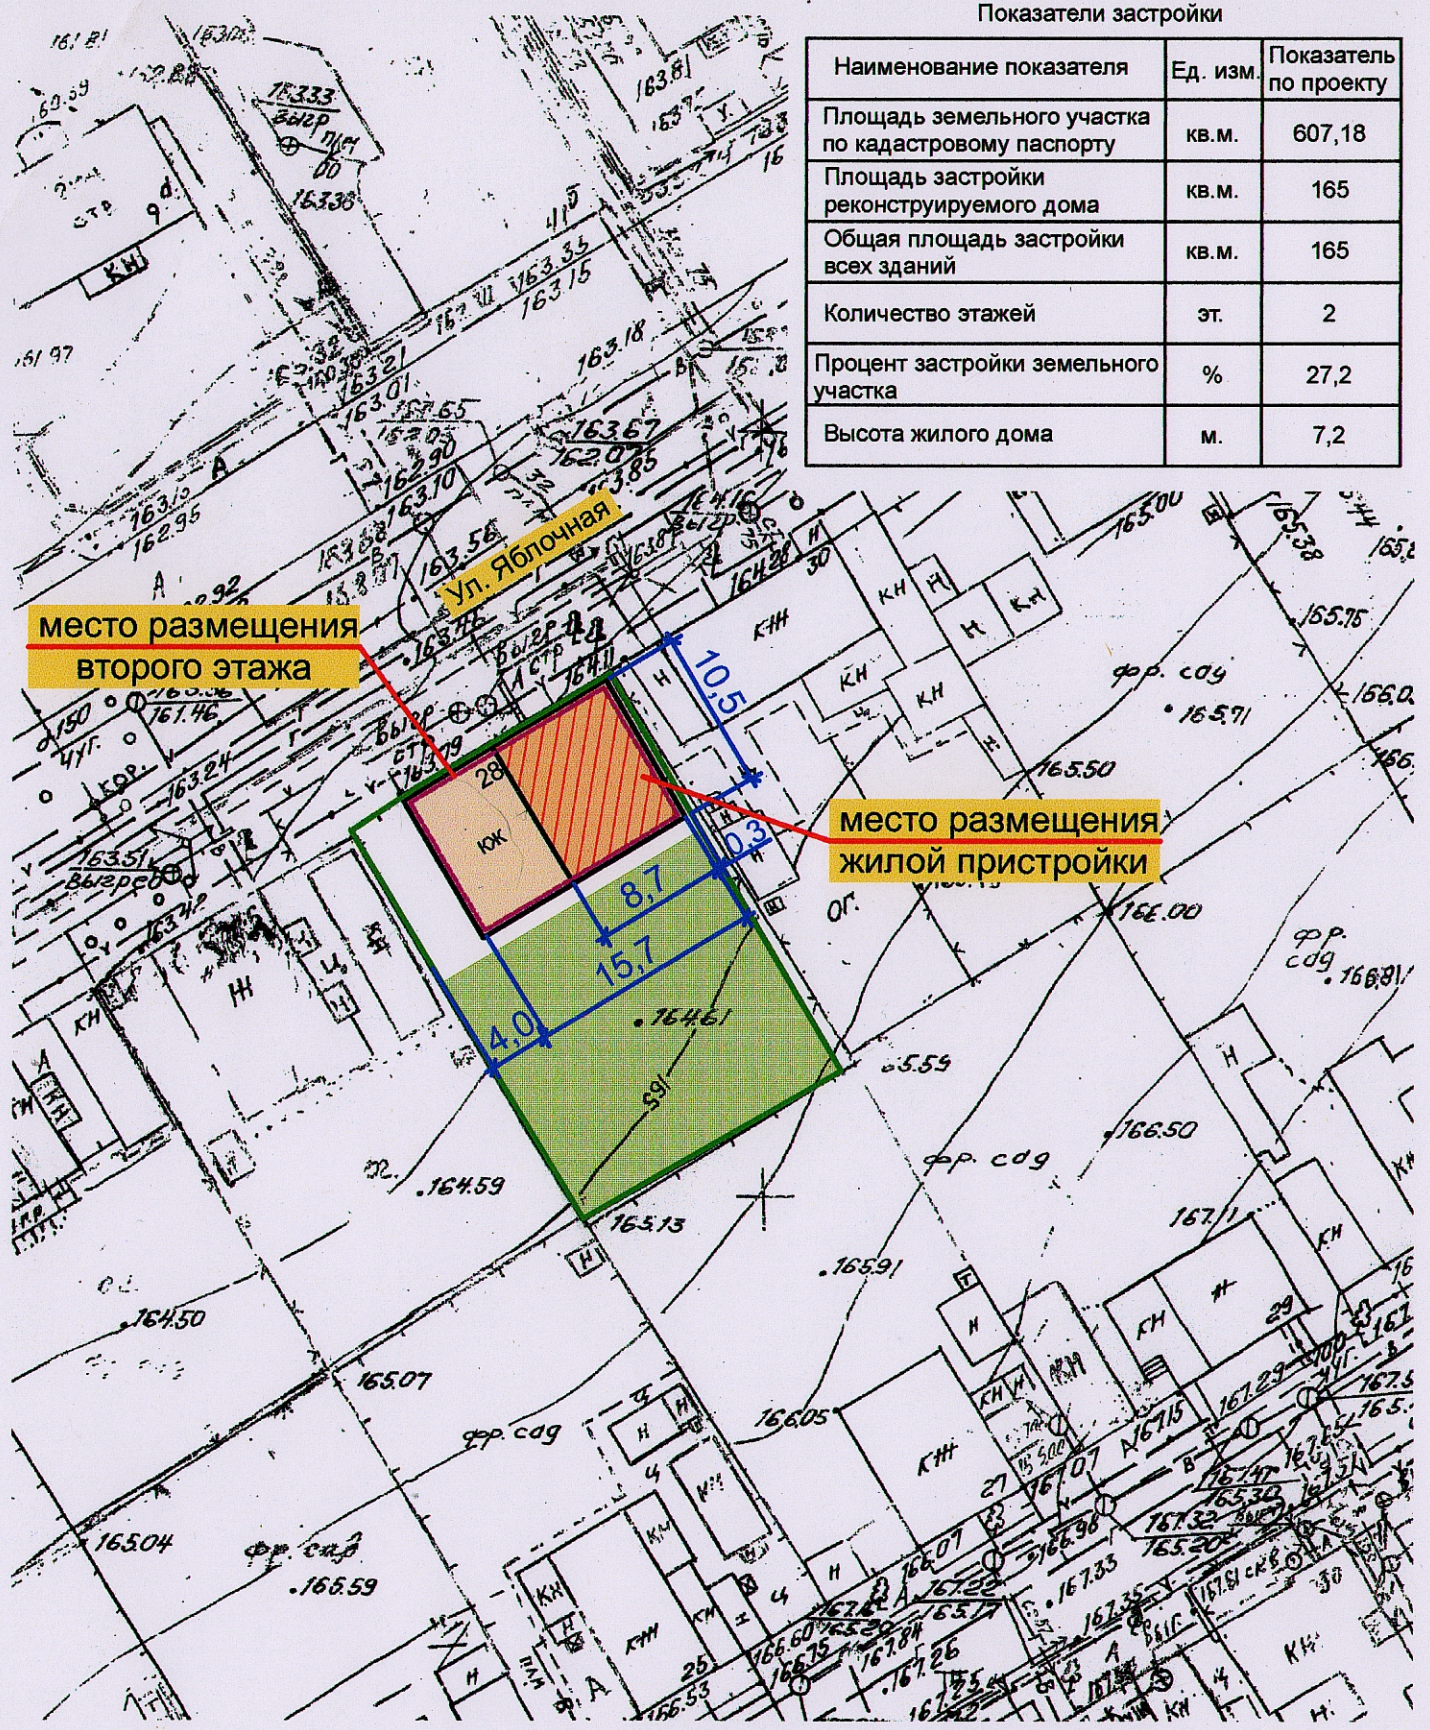

Муниципальное унитарное предприятие "Управление разработки градостроительной документации г. Орла"			
Схема планировочной организации земельного участка по ул. Яблочной, 28			
Директор МУП	<i>[Signature]</i>	Павловичев А.И.	Масштаб 1 : 500
Гл. инженер	<i>[Signature]</i>	Киселева Т.Г.	
Рук. сектора	<i>[Signature]</i>	Болоченков А.В.	Дата
Исполнитель	<i>[Signature]</i>	Лотко В.М.	29.11. 2018 г.