
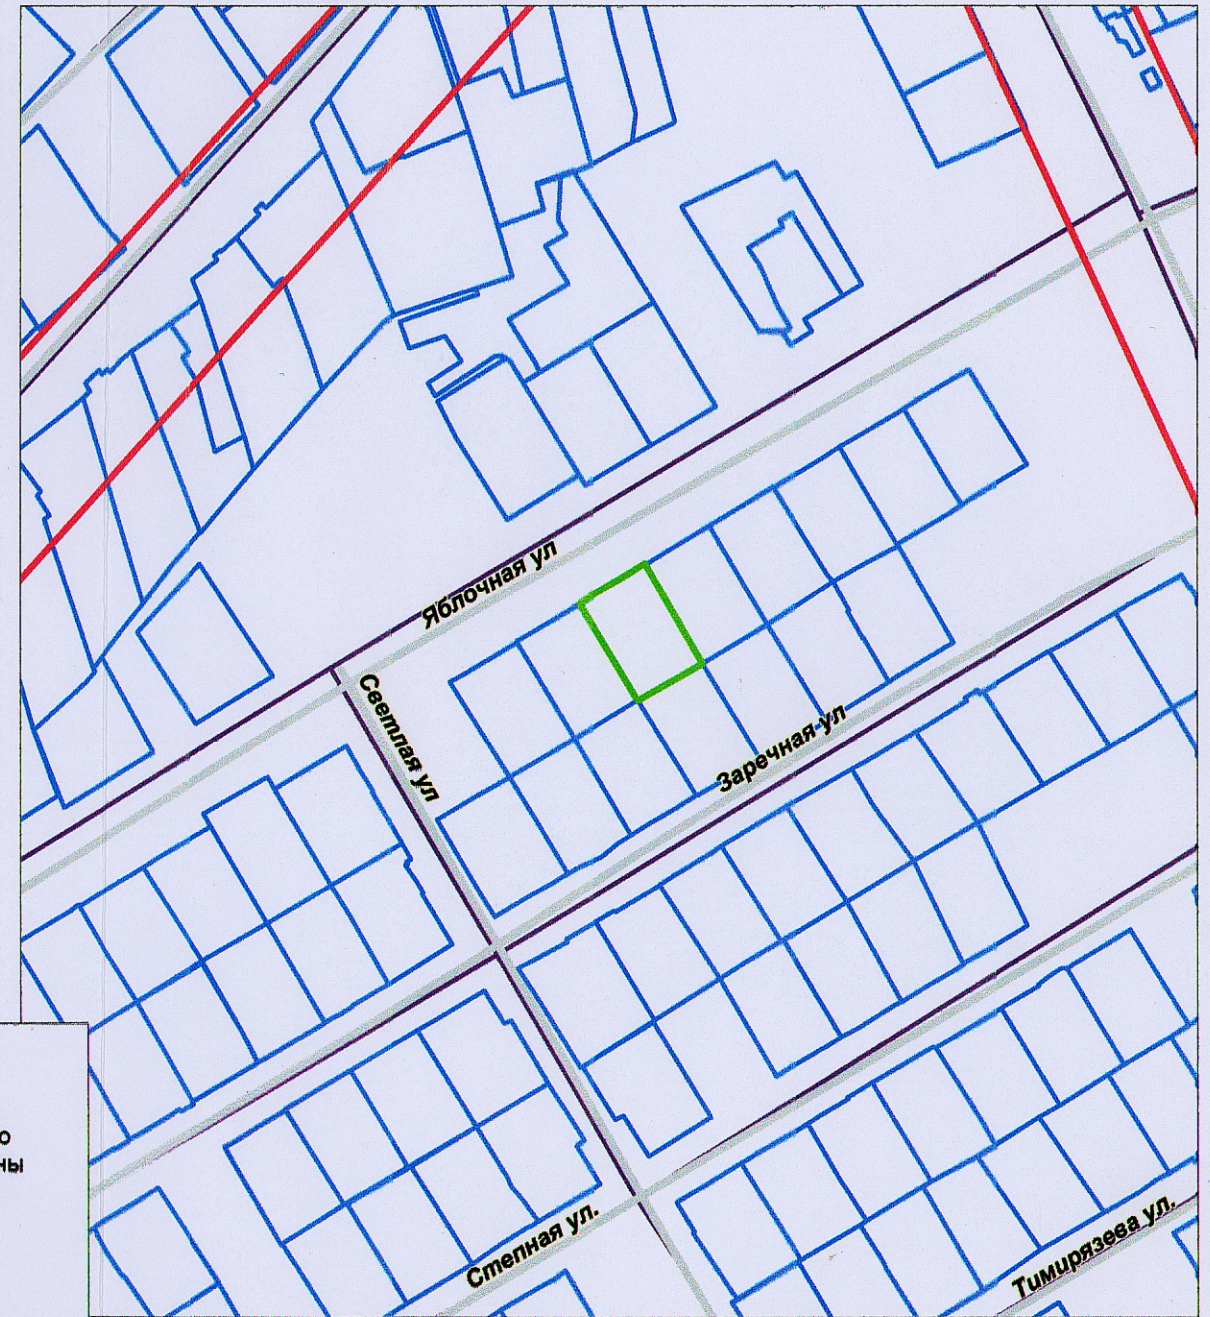


Ситуационный план М1:2000

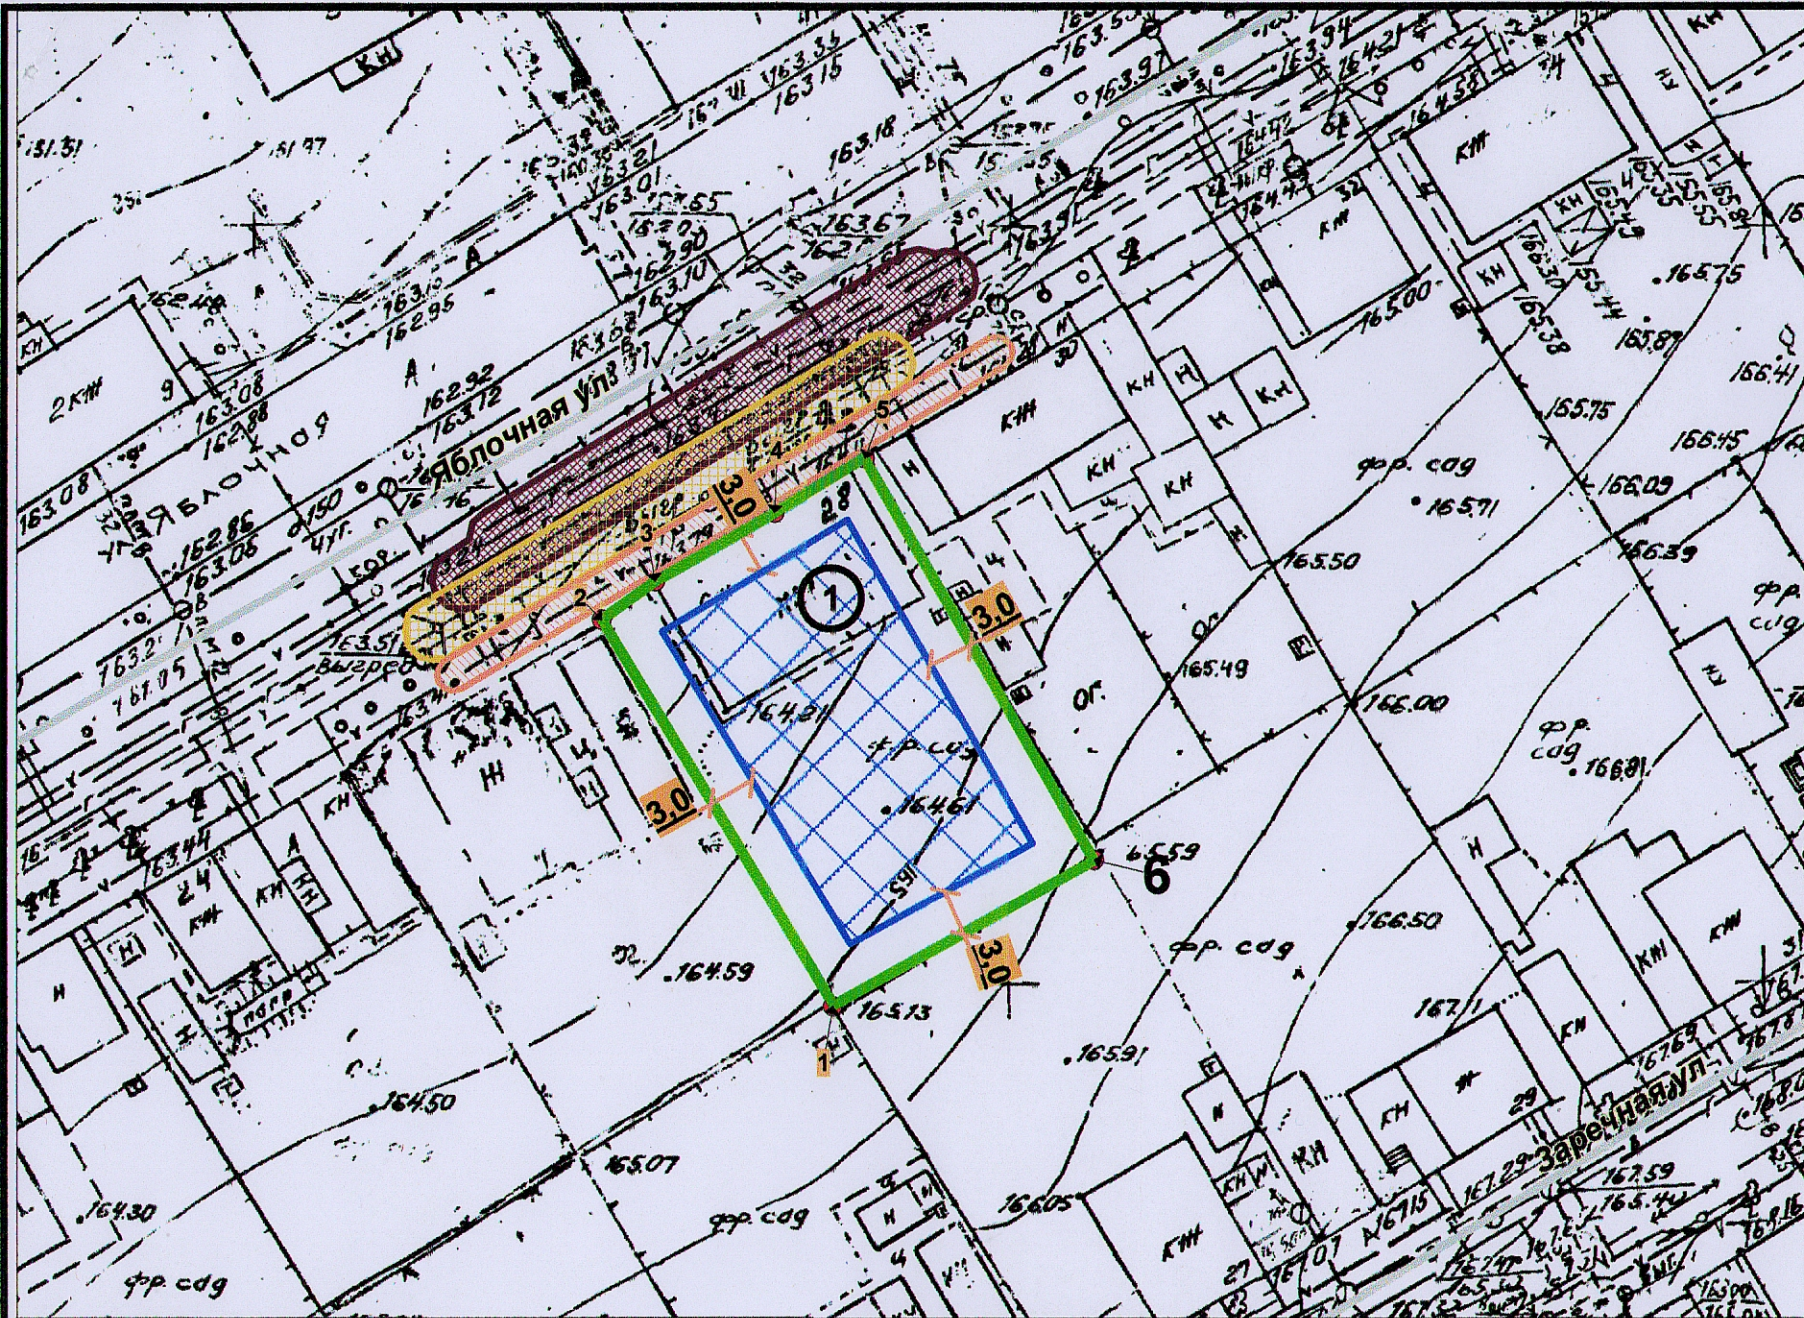

Условные обозначения

- граница земельного участка
- красные линии
- точки границ земельного участка
- место допустимого размещения объекта
- нет
- геодезические знаки
- охранная зона газопровода
- охранная зона ЛЭП
- охранная зона кабеля связи

Ведомость координат характерных точек границ земельного участка

№	X	Y
Площадь земельного участка 607,18 кв.м.		
1	354358,21	1289631,18
2	354383,61	1289615,71
3	354386,19	1289619,22
4	354390,75	1289627,05
5	354394,37	1289633
6	354367,96	1289648,36

ПРИМЕЧАНИЕ

В соответствии с СП 53.13330.2011 минимальные расстояния до границы соседнего участка по санитарно-бытовым условиям должны быть от:

- постройки для содержания мелкого скота и птицы - 4м;
- других построек - 1м;

При возведении на садовом, дачном участке хозяйственных построек, располагаемых на расстоянии 1м от границы соседнего садового, дачного участка, скат крыши следует ориентировать таким образом, чтобы сток дождевой воды не попал на соседний участок.

Минимальные расстояния между постройками по санитарно-бытовым условиям должны быть, м:

- от жилого строения или жилого дома до душа, бани(сауны), уборной - 8;
- от колодца до уборной и компостного устройства - 8.

Указанные расстояния должны соблюдаться между постройками, расположенными на смежных участках.

Площадь земельного участка 607,18 кв.м

Управление градостроительства администрации г. Орла

Чертеж градостроительного плана  
 земельного участка  
 по ул. Яблочная, д/28

М 1:500

Экспликация объектов капитального строительства

№п/п	Наименование объекта	Прим.
1	Жилой дом	сущ.

Зам.начальника управления		Гербехов А. В.
Нач.отд. град. землепользования		Родштейн М. В.
Нач.отд. геоинф. об.и адр. учета		Шкаликов В. Н.
Исполнитель		Рачкова С.М.

Дата 28.08.2018 г.