

Приложение
к постановлению администрации
города Орла
от 19 августа 2008 № 3564


Утверждена
постановлением администрации
города Орла
от 19 августа 2008 № 3564

**Схема расположения земельного участка
на кадастровом плане территории**

Условный номер земельного участка 57:25:0030107:3У1	
Проектная площадь земельного участка 628 кв. м.	
Список характерных точек границ	Координаты, м
	X Y
1	2 3
1	16794 13932
2	16797 13944
3	16751 13961
4	16744 13951

Система координат: город Орел

Условные обозначения	
	красные линии
	граница утверждаемого земельного участка
	границы ранее утвержденных земельных участков
	граница кадастрового квартала
	охранная зона инженерных коммуникаций
	геодезические знаки
	нет

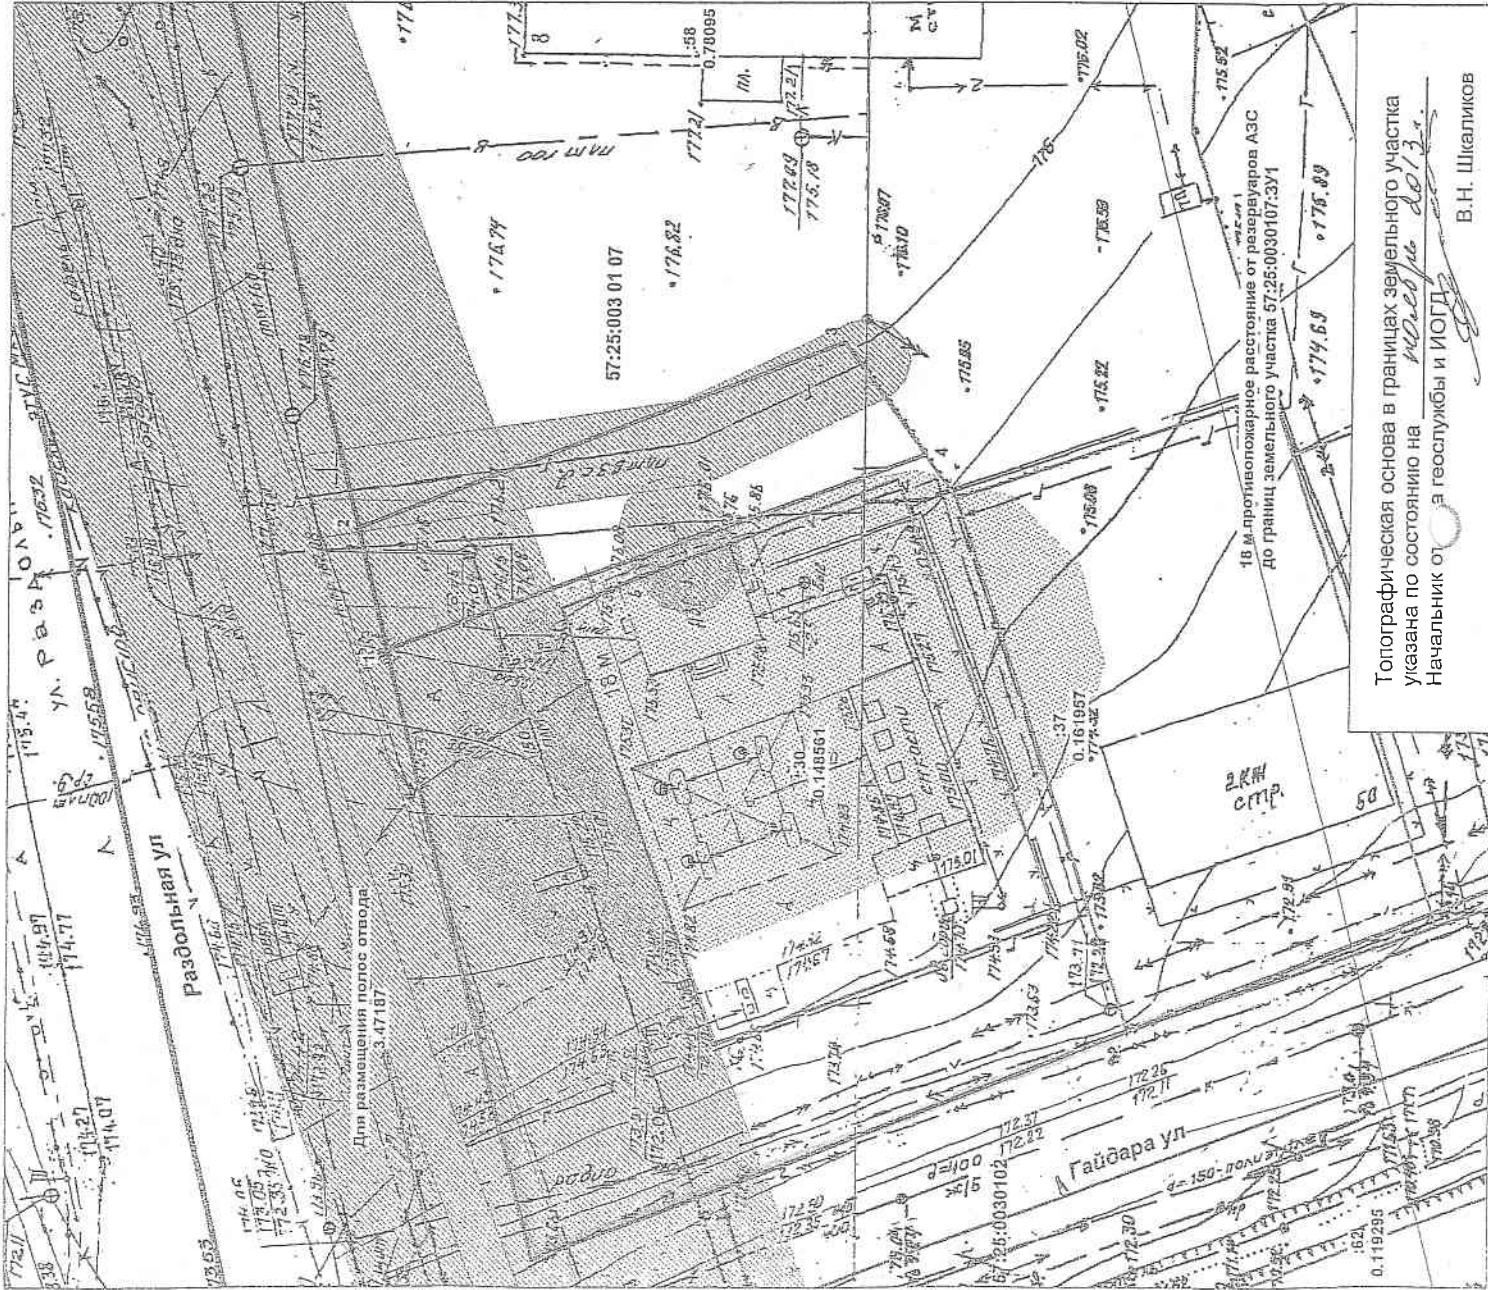

Топографическая основа в границах земельного участка
указана по состоянию на 19.08.08 № 2013
Начальник от а геослужбы и ИОГД
В.Н. Шкалик

Управление архитектуры и градостроительства администрации г. Орла
Зам. нач. УАИГ Терехов А.В. М 1:500
Нач. градост. Родштейн М.В.
Нач. отд. геослужбы и ИОГД Шкалик В.Н.
Исполнитель Осинин С.А.
Дата 27.07.08