


Лист № \_\_\_\_\_

Ситуационный план б/м

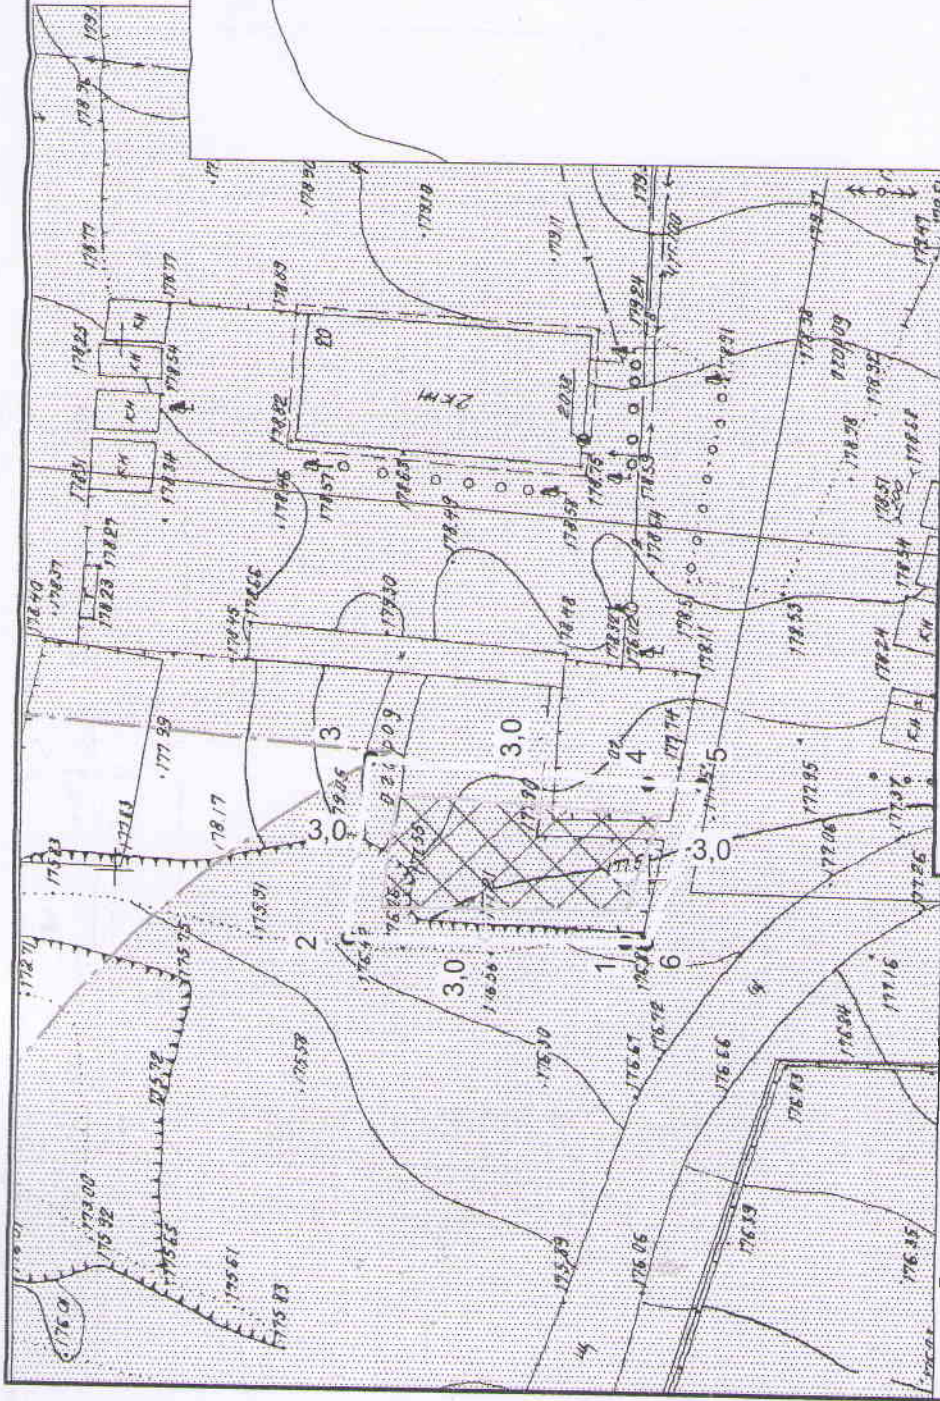

Ведомость координат  
характерных точек границ  
земельного участка

Площадь земельного участка 463,0 кв.м

№п/п	координата X	координата Y
1	18078	14794
2	18076	14811
3	18050	14809
4	18045	14809
5	18050	14794
6	18052	14794

Условные обозначения

не установлены

красные линии

границы земельного участка

место допустимого размещения  
объектов капитального строительства

геодезические знаки

сзз железнодорожных путей

Экспликация помещений

№п/п наименование объектов

1 место допустимого размещения объекта

проектир.



Управление градостроительства, архитектуры и землеустройства Орловской области

Чертеж градостроительного плана земельного участка  
по адресу: город Орел, ул. Северная, уч. 21а  
кадастровый номер 57.25.0040.103.243

М 1:500

Зам.нач. Управления

В.С. Миронов

Нач.отд. док.по планир. тер.

Е.Н. Бондарева

Нач.отд. геоинфр. обеспеч.

А.А. Сидорова

Лист №

Листов

В

8

Листов

8

Листов

8

Листов

8