


Приложение № 1
к градостроительному плану
земельного участка

Условные обозначения

	проектная линия
	границы земельного участка
	характерная точка границ земельного участка
	места допустимого размещения зданий, строений, сооружений
	государственные земли
	линейная канализация

Ведомость координат
характерных точек границ
земельного участка

№	X	Y
1	9932.45	11065.85
2	9934.77	11068.50
3	9934.04	11099.19
4	9927.90	11074.99
5	9925.73	11072.44
6	9931.74	11066.55

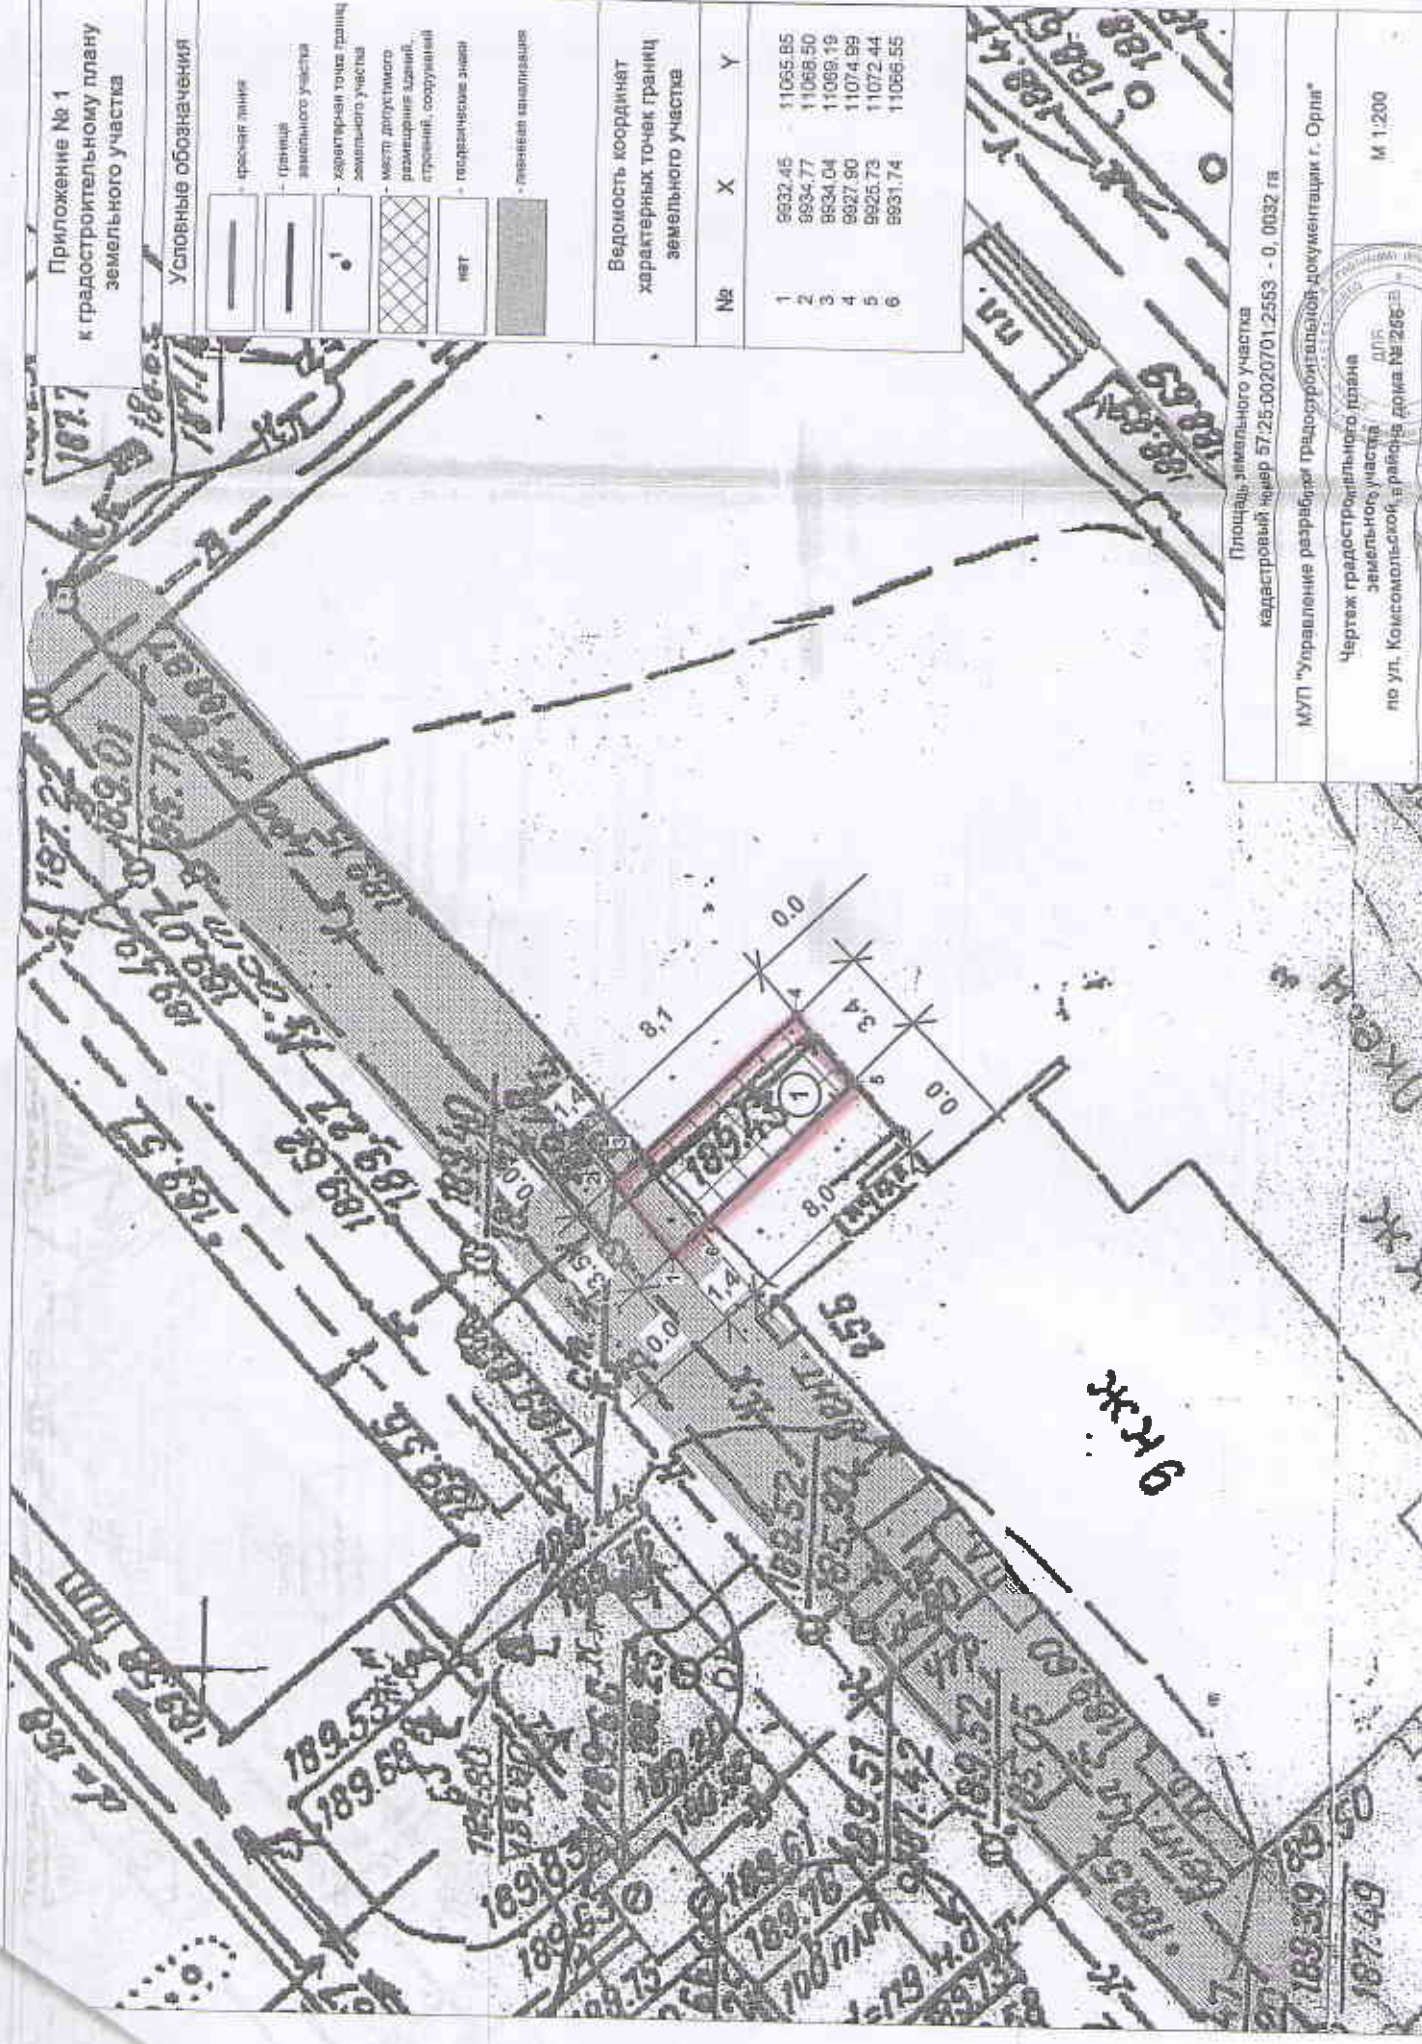

Площадь земельного участка
кадастровый номер 57:25:0020701:2553 - 0, 0032 га

МУП "Управление разработкой градостроительной документации г. Орла"

Чертеж градостроительного плана
земельного участка
по ул. Комсомольской, в районе дома №268

М 1:200

