


Приложение

к постановлению администрации города Орла
от _____ 2024г. № _____

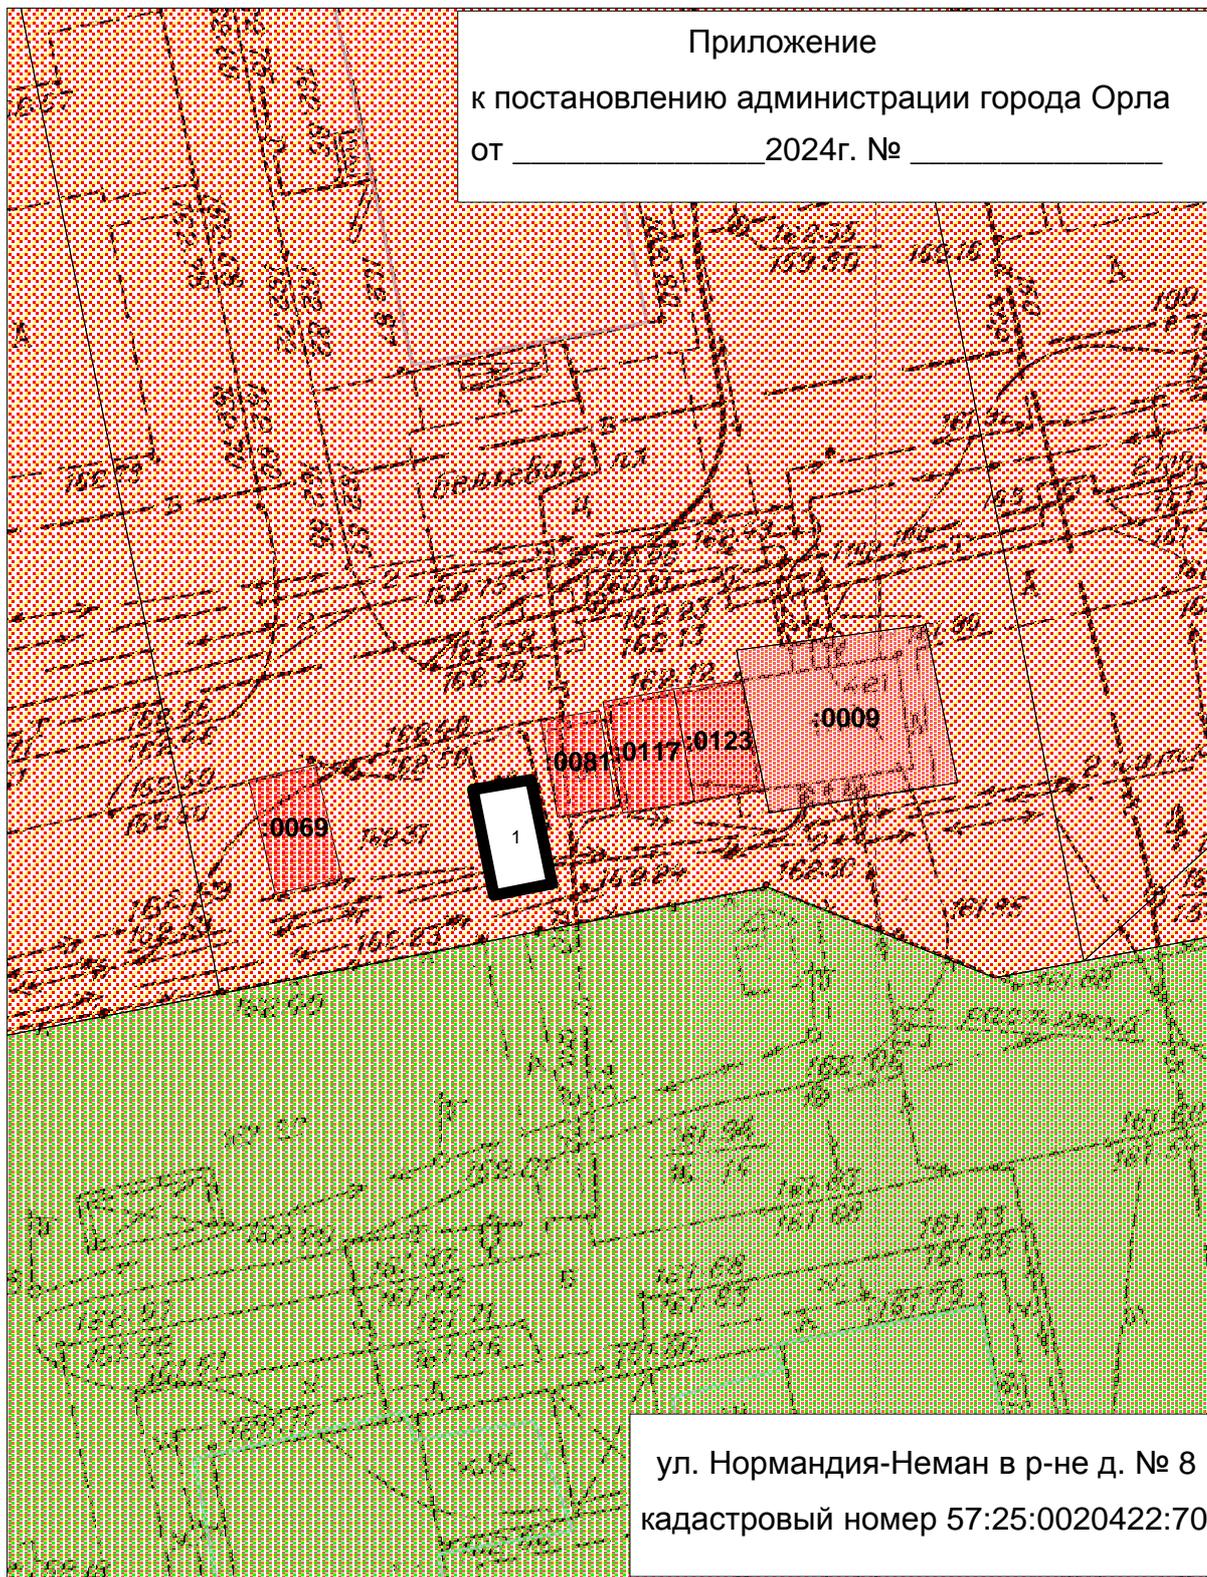

ул. Нормандия-Неман в р-не д. № 8
кадастровый номер 57:25:0020422:70

Начальник территориального
управления по Заводскому району
администрации города Орла

М.В. Деркач