


**Схема планируемого к размещению жилого дома на земельном участке  
57:25:0010204:154, в кадастровом плане территории 57:25:0010204**

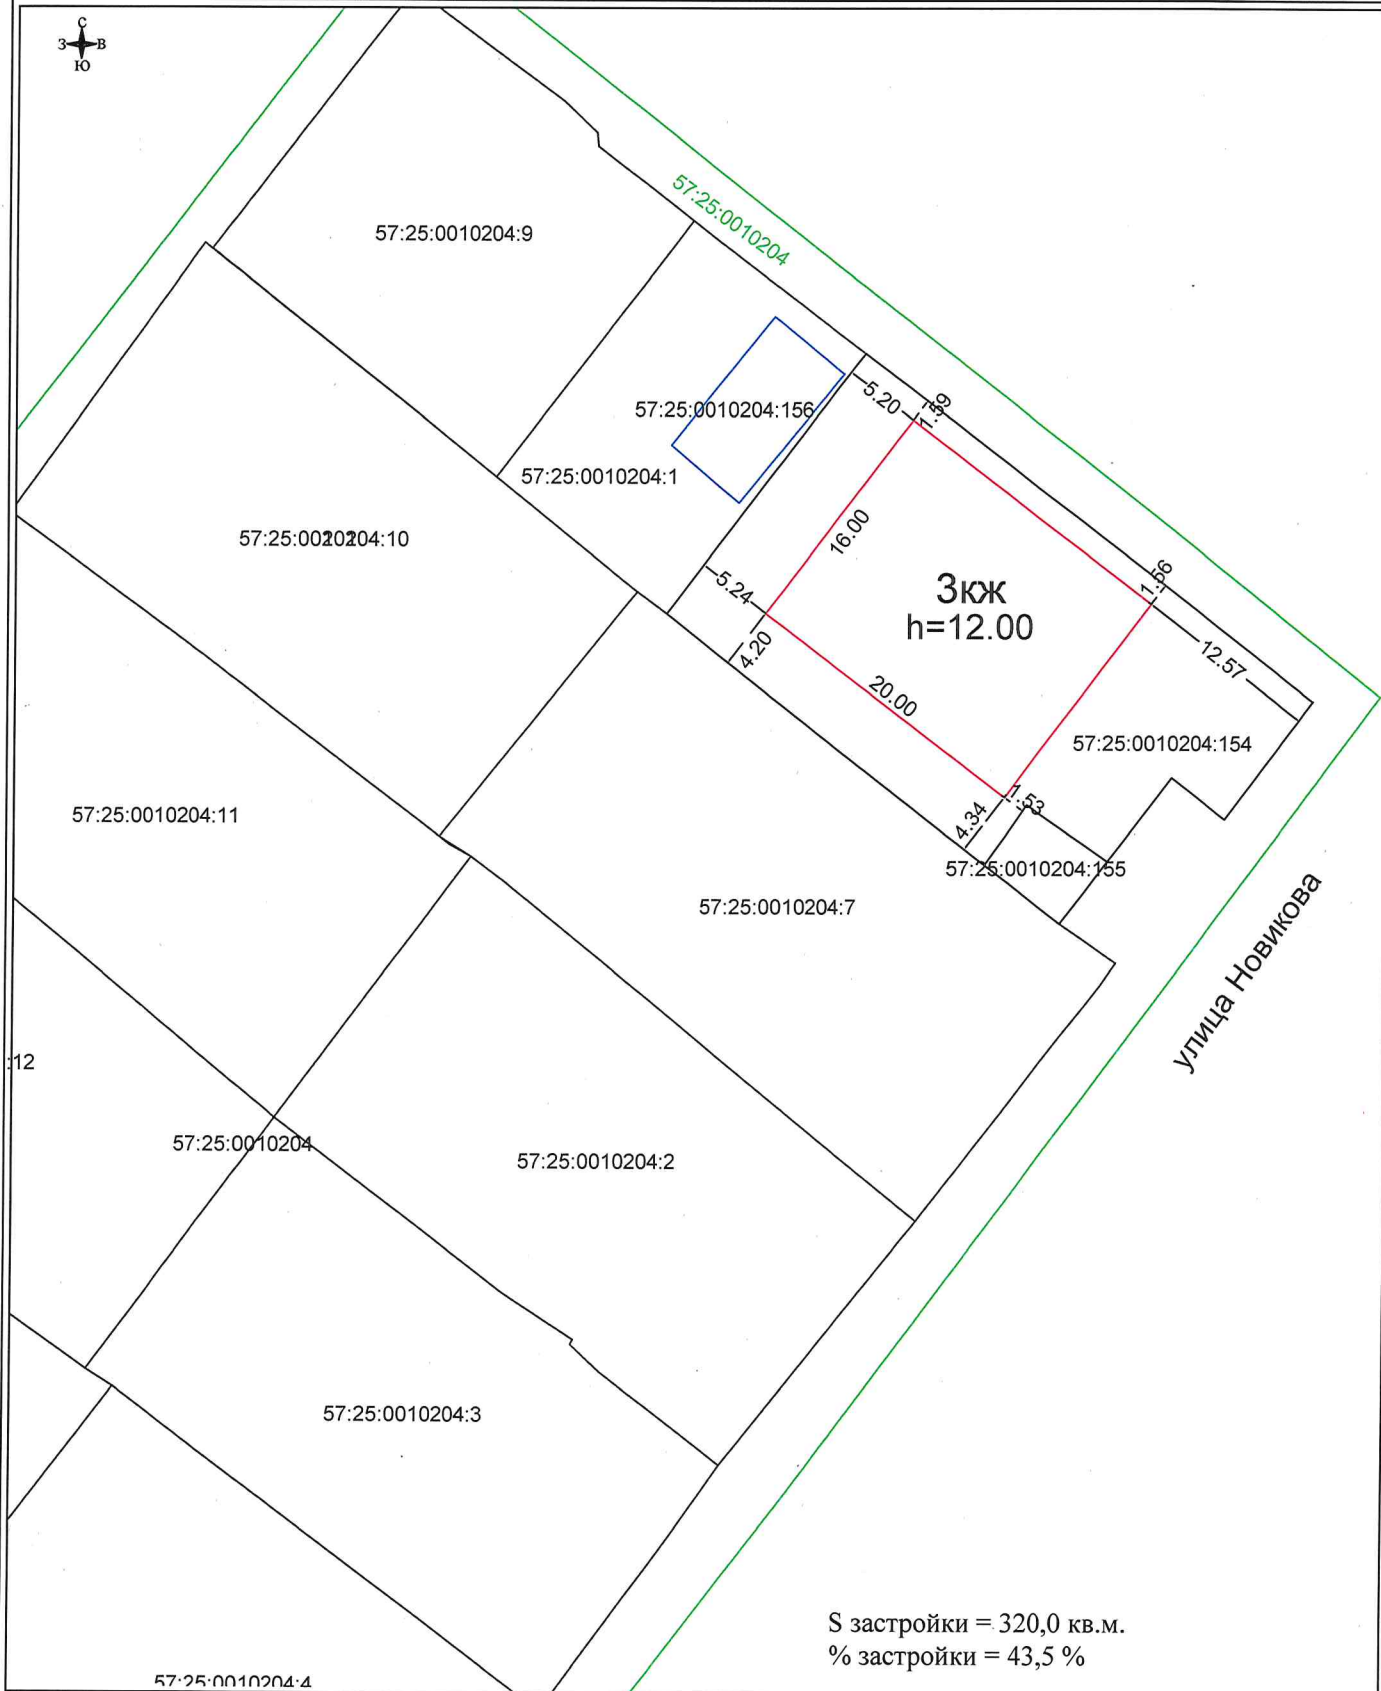

S застройки = 320,0 кв.м.  
% застройки = 43,5 %

Масштаб 1:500  
Условные обозначения:

- - граница планируемого к размещению жилого дома
- 57:25:0010204 - обозначение кадастрового квартала
- - граница земельных участков по сведениям ЕГРН
- - граница объектов капитального строительства по сведениям ЕГРН