

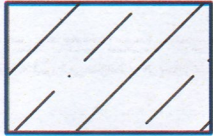
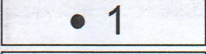

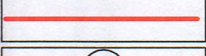
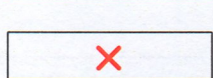


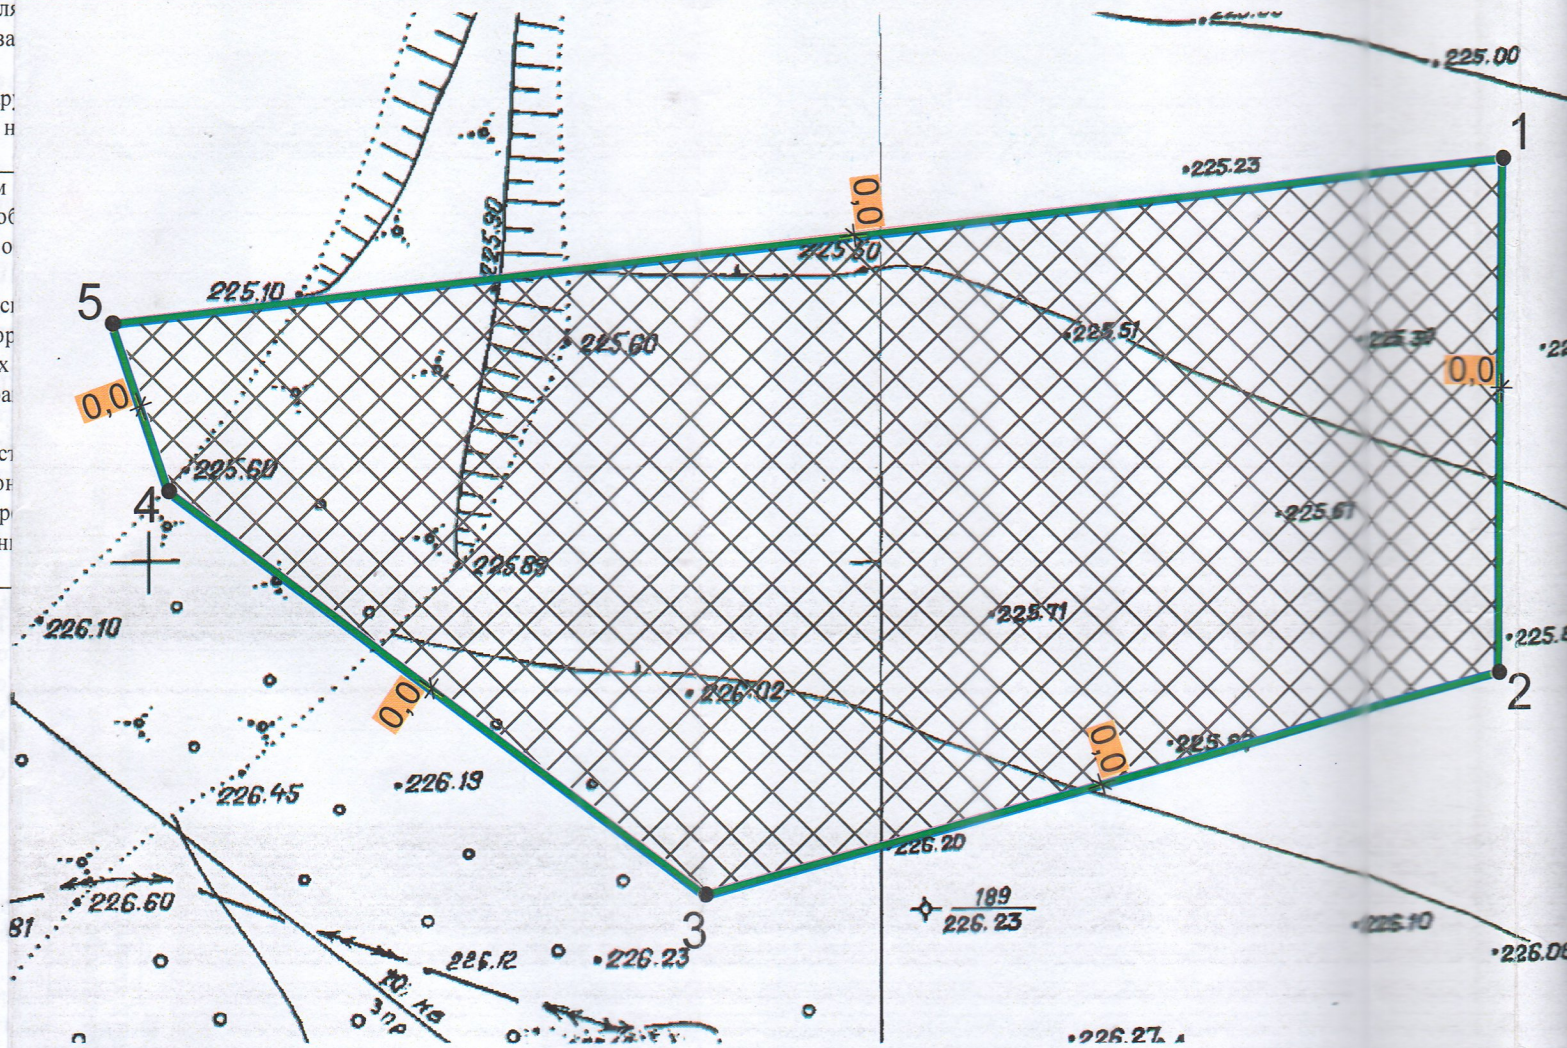

иль
за
ар:
е н
ям
о
и о
вос
нор
ых
пра
льс
кон
-ср
ген



Условные обозначения


	— граница земельного участка		границы зон планируемого размещения объектов капитального строительства в соответствии с утвержденной документацией по планировке территории (отсутствуют)
	— точки границ земельного участка		границы публичных сервитутов (отсутствуют)
	— красные линии (отсутствуют)		точки подключения объектов капитального строительства к сетям инженерно-технического обеспечения (отсутствуют)
	— номера объектов капитального строительства (отсутствуют)		
	— место допустимого размещения объектов		

Примечание
Строительство, реконструкция и эксплуатация объектов капитального строительства должны осуществляться с соблюдением градостроительных, пожарных и иных действующих технических регламентов, норм и правил.


Примечание
Обеспечить сохранность существующих и (или) вынос в границах участка инженерных сетей.

Пл
Зам
Нач
пол
Исп

Ситуационный план б/м

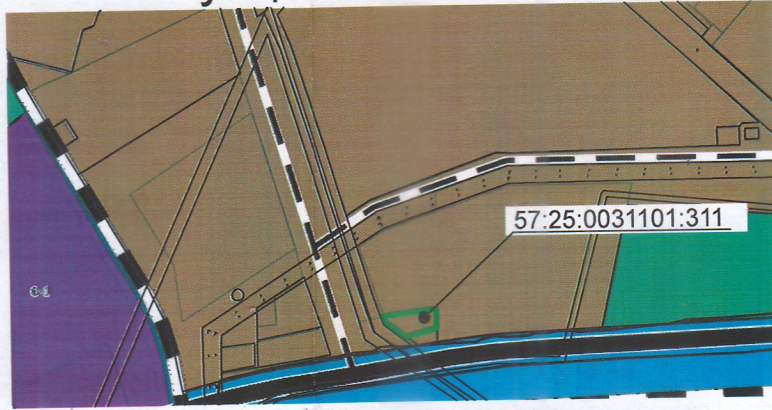


Фрагмент схемы проекта планировки территории

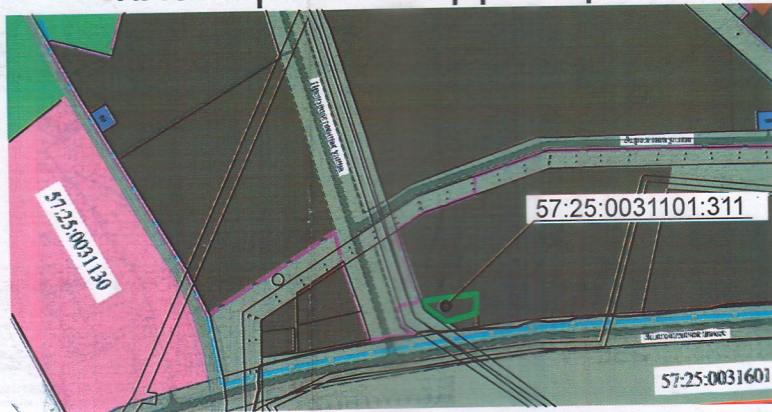

Ведомость координат характерных точек границ земельного участка

Площадь земельного участка 3 200 кв. м		
№	X	Y
1	356665.26	1293519.36
2	356630.21	1293519.10
3	356615.06	1293464.47
4	356642.56	1293427.76
5	356654.02	1293423.89
1	356665.26	1293519.36

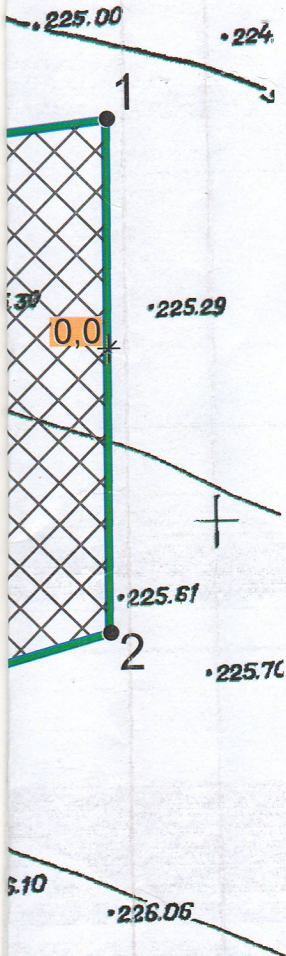

льного
с
по
ствуют)
в

сетям
ечения

Площадь земельного участка с кадастровым номером 57:25:0031101:311 - 3 200 кв. м

Управление градостроительства, архитектуры
и землеустройства Орловской области

			Масштаб	Лист	Листов
Зам.нач.Управления		Анненкова Н. М.	1:500	5	
Нач.отд. документации по планировке территории		Бондарева Е. Н.			
Исполнитель		Тольцова М. А.			
Чертеж градостроительного плана земельного участка по адресу: Орловская область, г. Орёл, Залегощенское шоссе, 15					