


Чертеж границ образуемых и (или) изменяемых земельных участков, условные номера образуемых земельных участков

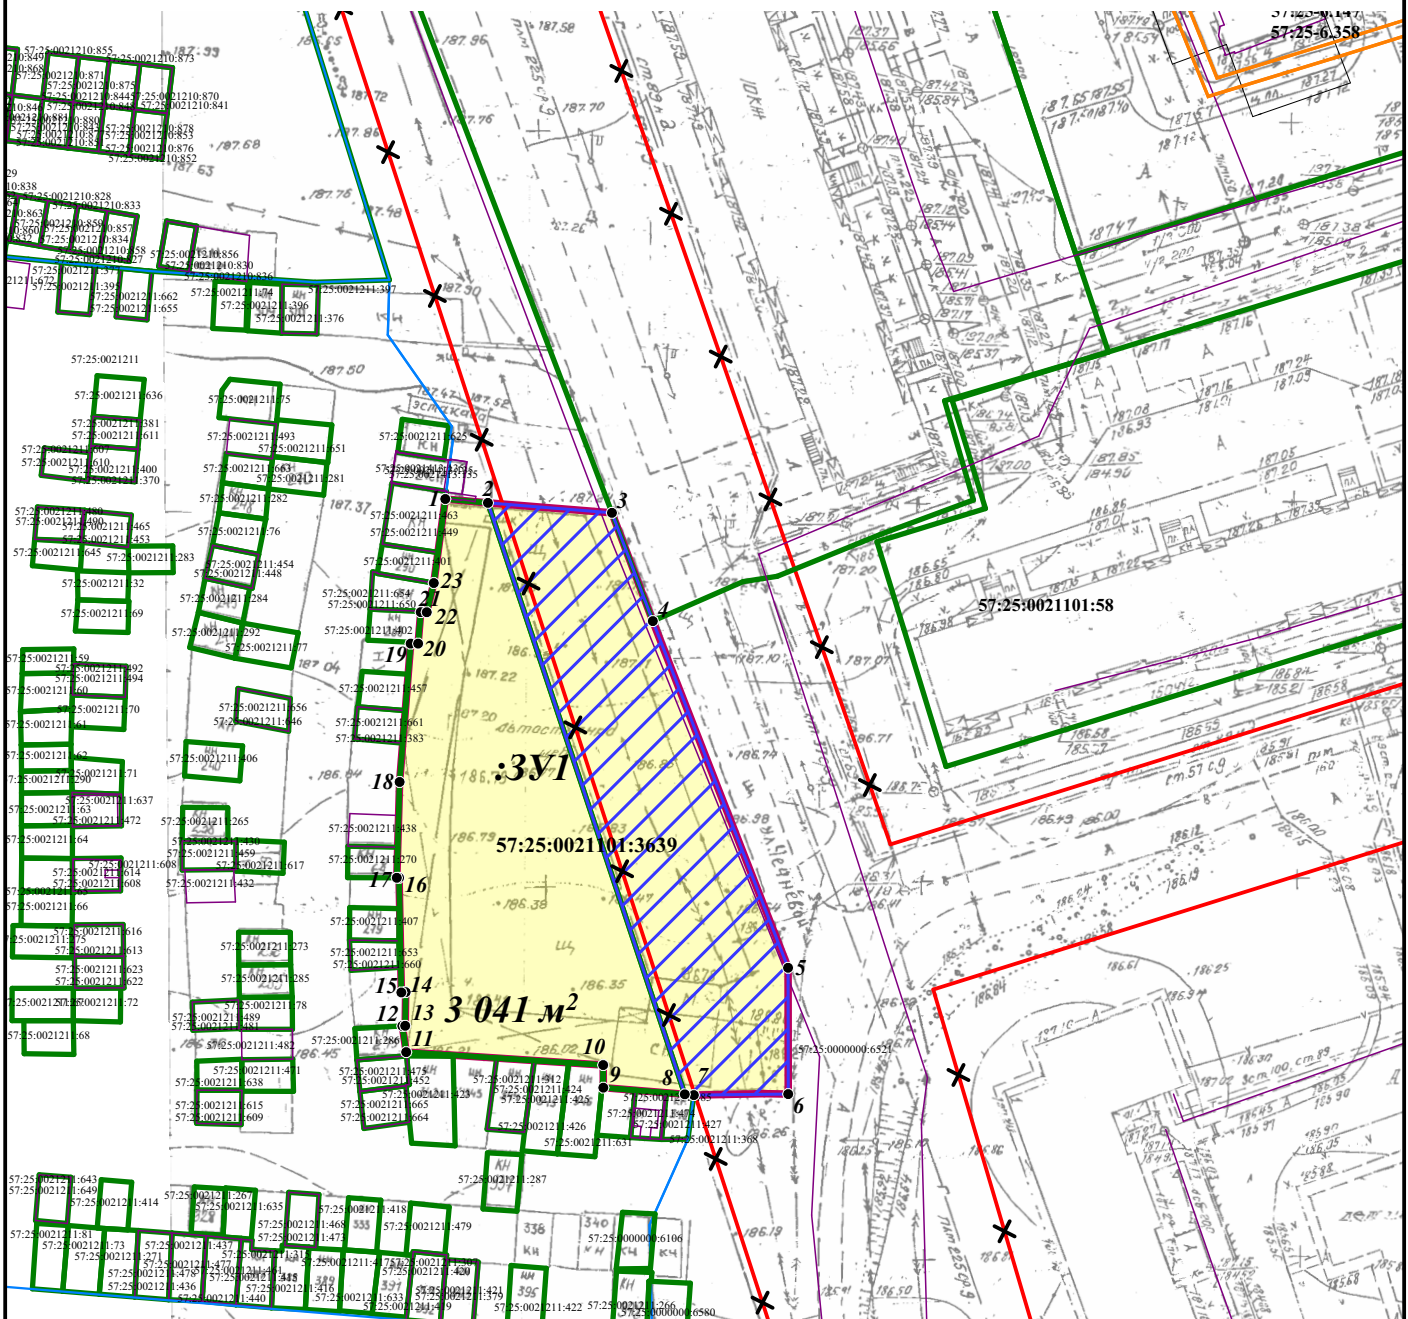

Условные обозначения

- Граница кадастрового квартала, сведения о котором соответствуют сведениям ЕГРН
- Граница земельного участка, сведения о котором соответствуют сведениям ЕГРН
- Объект капитального строительства (ОКС), сведения о котором соответствуют сведениям ЕГРН
- Граница охранной зоны, сведения о которой соответствуют сведениям ЕГРН
- Утвержденная красная линия
- Отменяемая красная линия
- Граница образуемого земельного участка с условным номером 57:25:0021101:3У1, площадью 3 041 м²

1

Поворотная точка образуемого земельного участка



Часть земельного участка, включаемая в состав образуемого земельного участка с условным номером 57:25:0021101:3У1, площадью 1 341 м²

Взам.инв.№				Приказ №01-21/57 от 26.07.2024		
	Внесение изменений в документацию по планировке территории и подготовка проекта межевания территории в границах кадастровых кварталов 57:25:0021101, 57:25:0021205, 57:25:0021001, в целях образования земельного участка путем перераспределения земельного участка с кадастровым номером 57:25:0021101:3639, местоположением: Российская Федерация, Орловская область, город Орел, ул. Чечевой, с землями, находящимися в государственной и (или) в муниципальной собственности					
Подпись и дата	Изм.	Кол.уч.	Лист	№док.	Подпись	Дата
	Разработал	Гостенкова				
Инв.№подл.	Разработал	Межерина		Основная часть		Стадия
	ГИП	Сысов				Лист
						Листов
Чертеж границ образуемых и (или) изменяемых земельных участков, условные номера образуемых земельных участков						ООО "НАДИР+" 302028, г. Орел, ул. Октябрьская д.27, пом.6, оф.203 тел.: (4862)63-27-11
Масштаб 1:1000						