Схема планировочной организации земельного участка по адресу: г. Орел, пер. Фруктовый, д.19

Проектное предложение

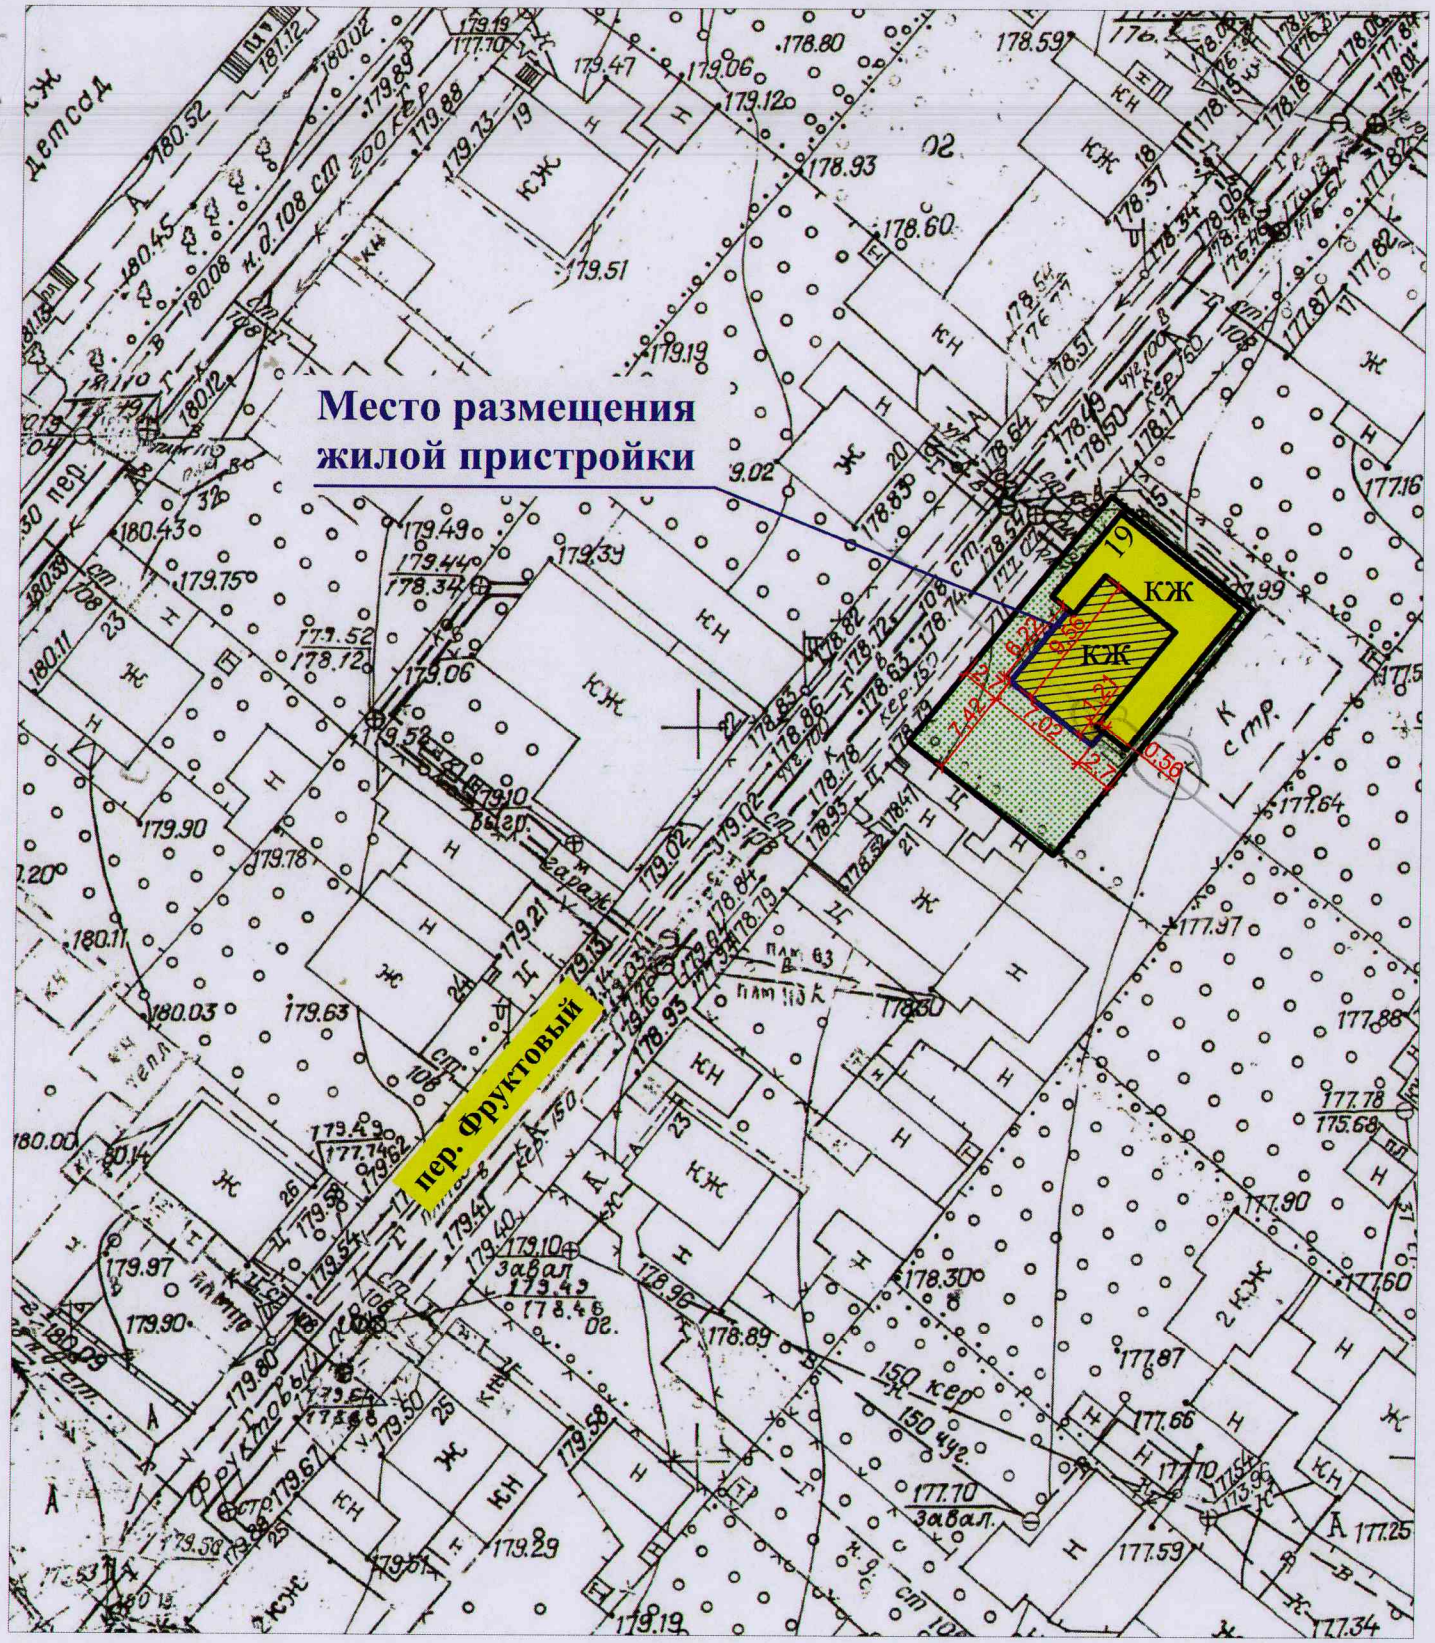

Масштаб 1:500