


Чертеж границ образуемых и (или) изменяемых земельных участков, условные номера образуемых земельных участков

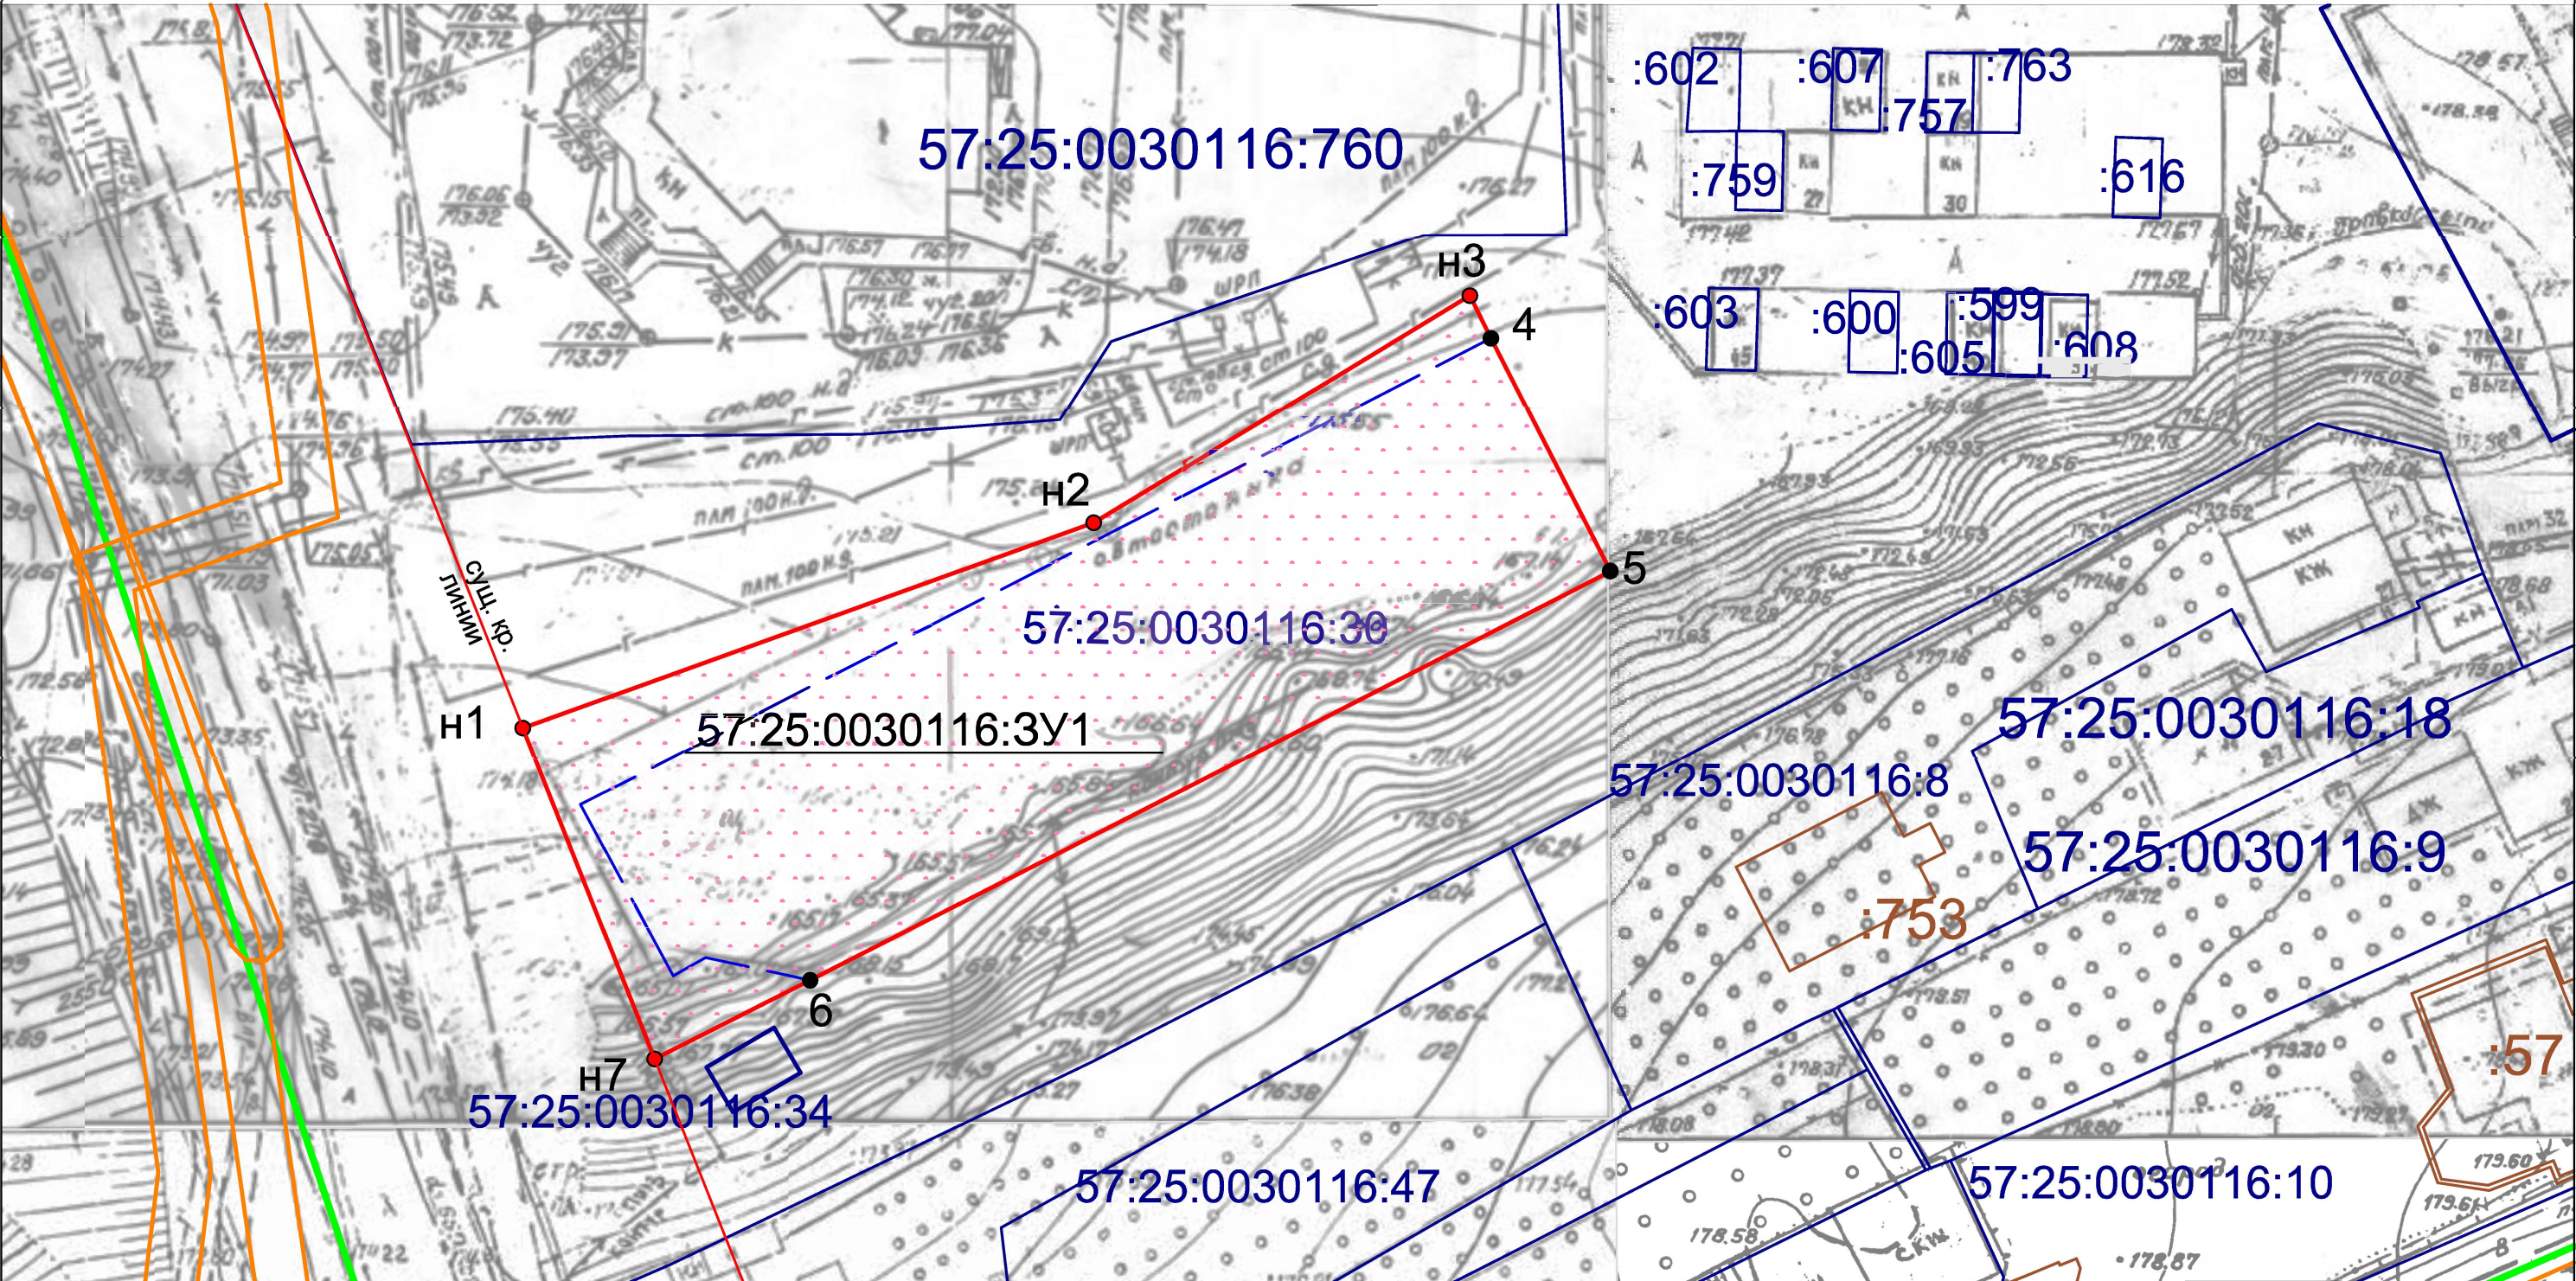

- Условные обозначения:
- 4 - характерная поворотная точка образуемого земельного участка
  - - границы кадастрового деления по сведениям ЕГРН
  - - границы земельных участков по сведениям ЕГРН
  - - охранные зоны инженерных коммуникаций, сведения о которых содержатся в ЕГРН
  - - границы ОКС (объектов капитального строительства) по сведениям ЕГРН
  - - границы кадастрового деления по сведениям ЕГРН
  - - существующие красные линии

						приказ № 01-21/90 от 07.10.2024 г.			
						Проект межевания территории в кадастровом квартале 57: 25: 0030116, местоположение: г. Орел, ул. Гайдара, з/у 346			
Изм.	Кол.	Лист	№ док	Подпись	Дата	Основная часть	Стадия	Лист	Листов
Выполнил		Маликова		18.10.24	ПМТ		2	2	
Проверил		Белокопытов		18.10.24					
						Чертеж границ образуемых и (или) изменяемых земельных участков, условные номера образуемых земельных участков	ООО Кадастровое агентство "Амбир"		
						Масштаб 1: 500			