


Приложение
к постановлению
администрации города Орла
13 января 2025 г. № 26

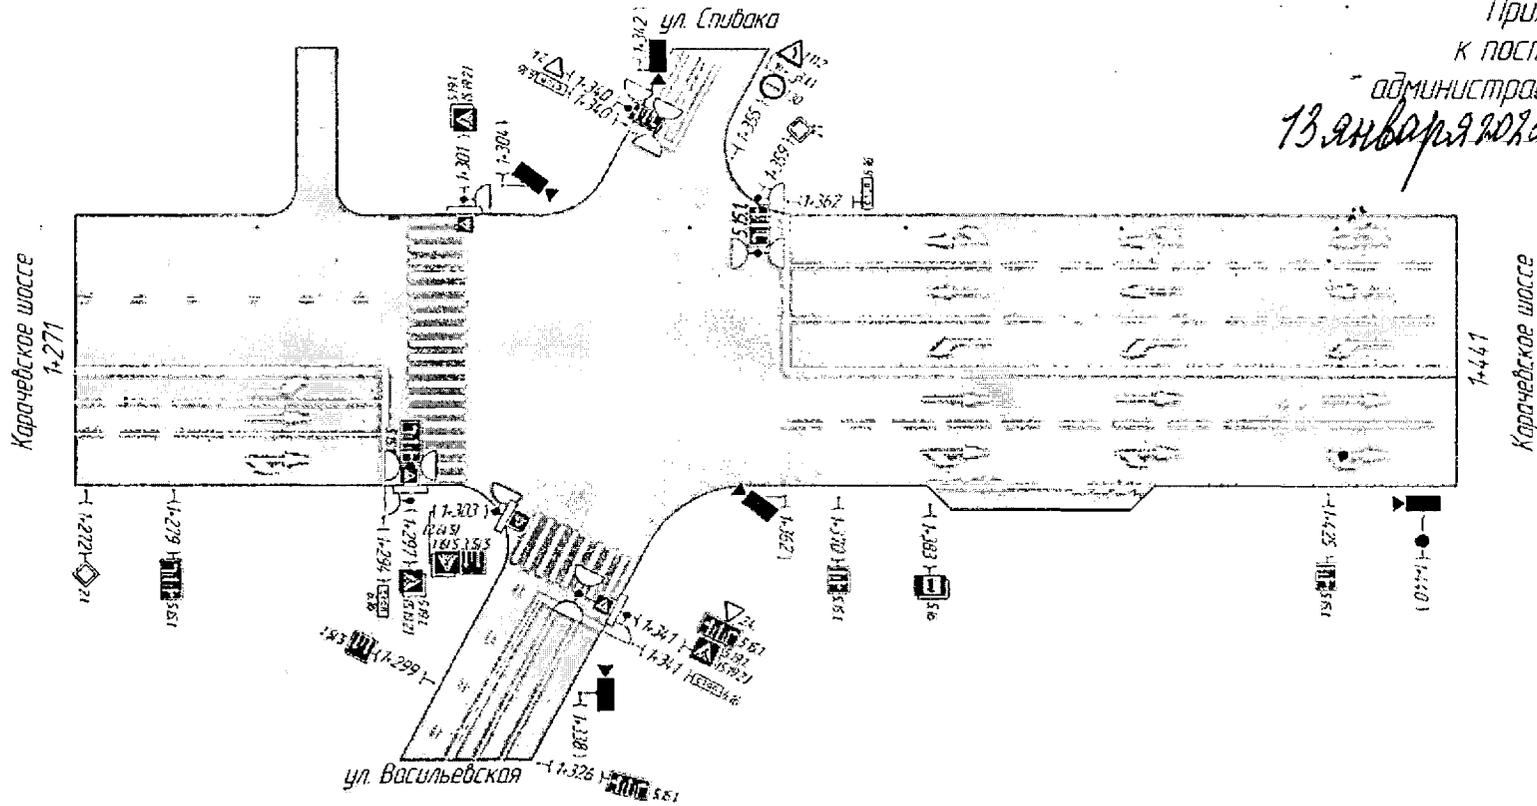

Инд. № подл.	Подп. и дата	Взам. инд. №

Изм.	Колуч.	Лист	№ док.	Подп.	Дата
Разработала					

Карачевское шоссе на участке от ПК 1-271 до ПК 1-441		
Муниципальное образование "город Орёл"	Стадия	Масштаб
		1:1000
Проект организации дорожного движения	Лист 1	Листов 2


Условные обозначения и изображения

Условные обозначения

Наименование



Установка дорожных знаков на существующей стойке, опоре освещения

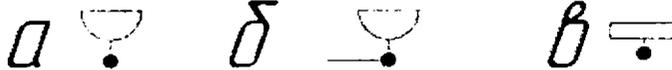

Установка светофорных панелей:

- а) существующая светофорная панель Т1.2 на существующей стойке, опоре освещения
- б) существующая светофорная панель Т1.2 на существующей "Г" образной опоре
- в) существующая светофорная панель П1.2 на существующей стойке, опоре освещения



5.15.1

Дорожный знак



5.19.1
(5.19.2)

Дорожные знаки, устанавливаемые оборотными сторонами друг к другу (в скобках указан номер оборотного знака) по ГОСТ Р 52290-2004

Начальник управления строительства,
дорожного хозяйства и благоустройства
администрации города Орла

Н. С. Митряев

Изм.	Лист	№ докум.	Подп.	Дата

Карачевское шоссе
на участке от ПК 1+271 до ПК 1+441

Лист
2

Копировал

Формат А4

Инд. № подл. Подп. и дата. Взам. инв. № Инв. № докл. Подп. и дата.