


Схема планировочной организации М 1:500

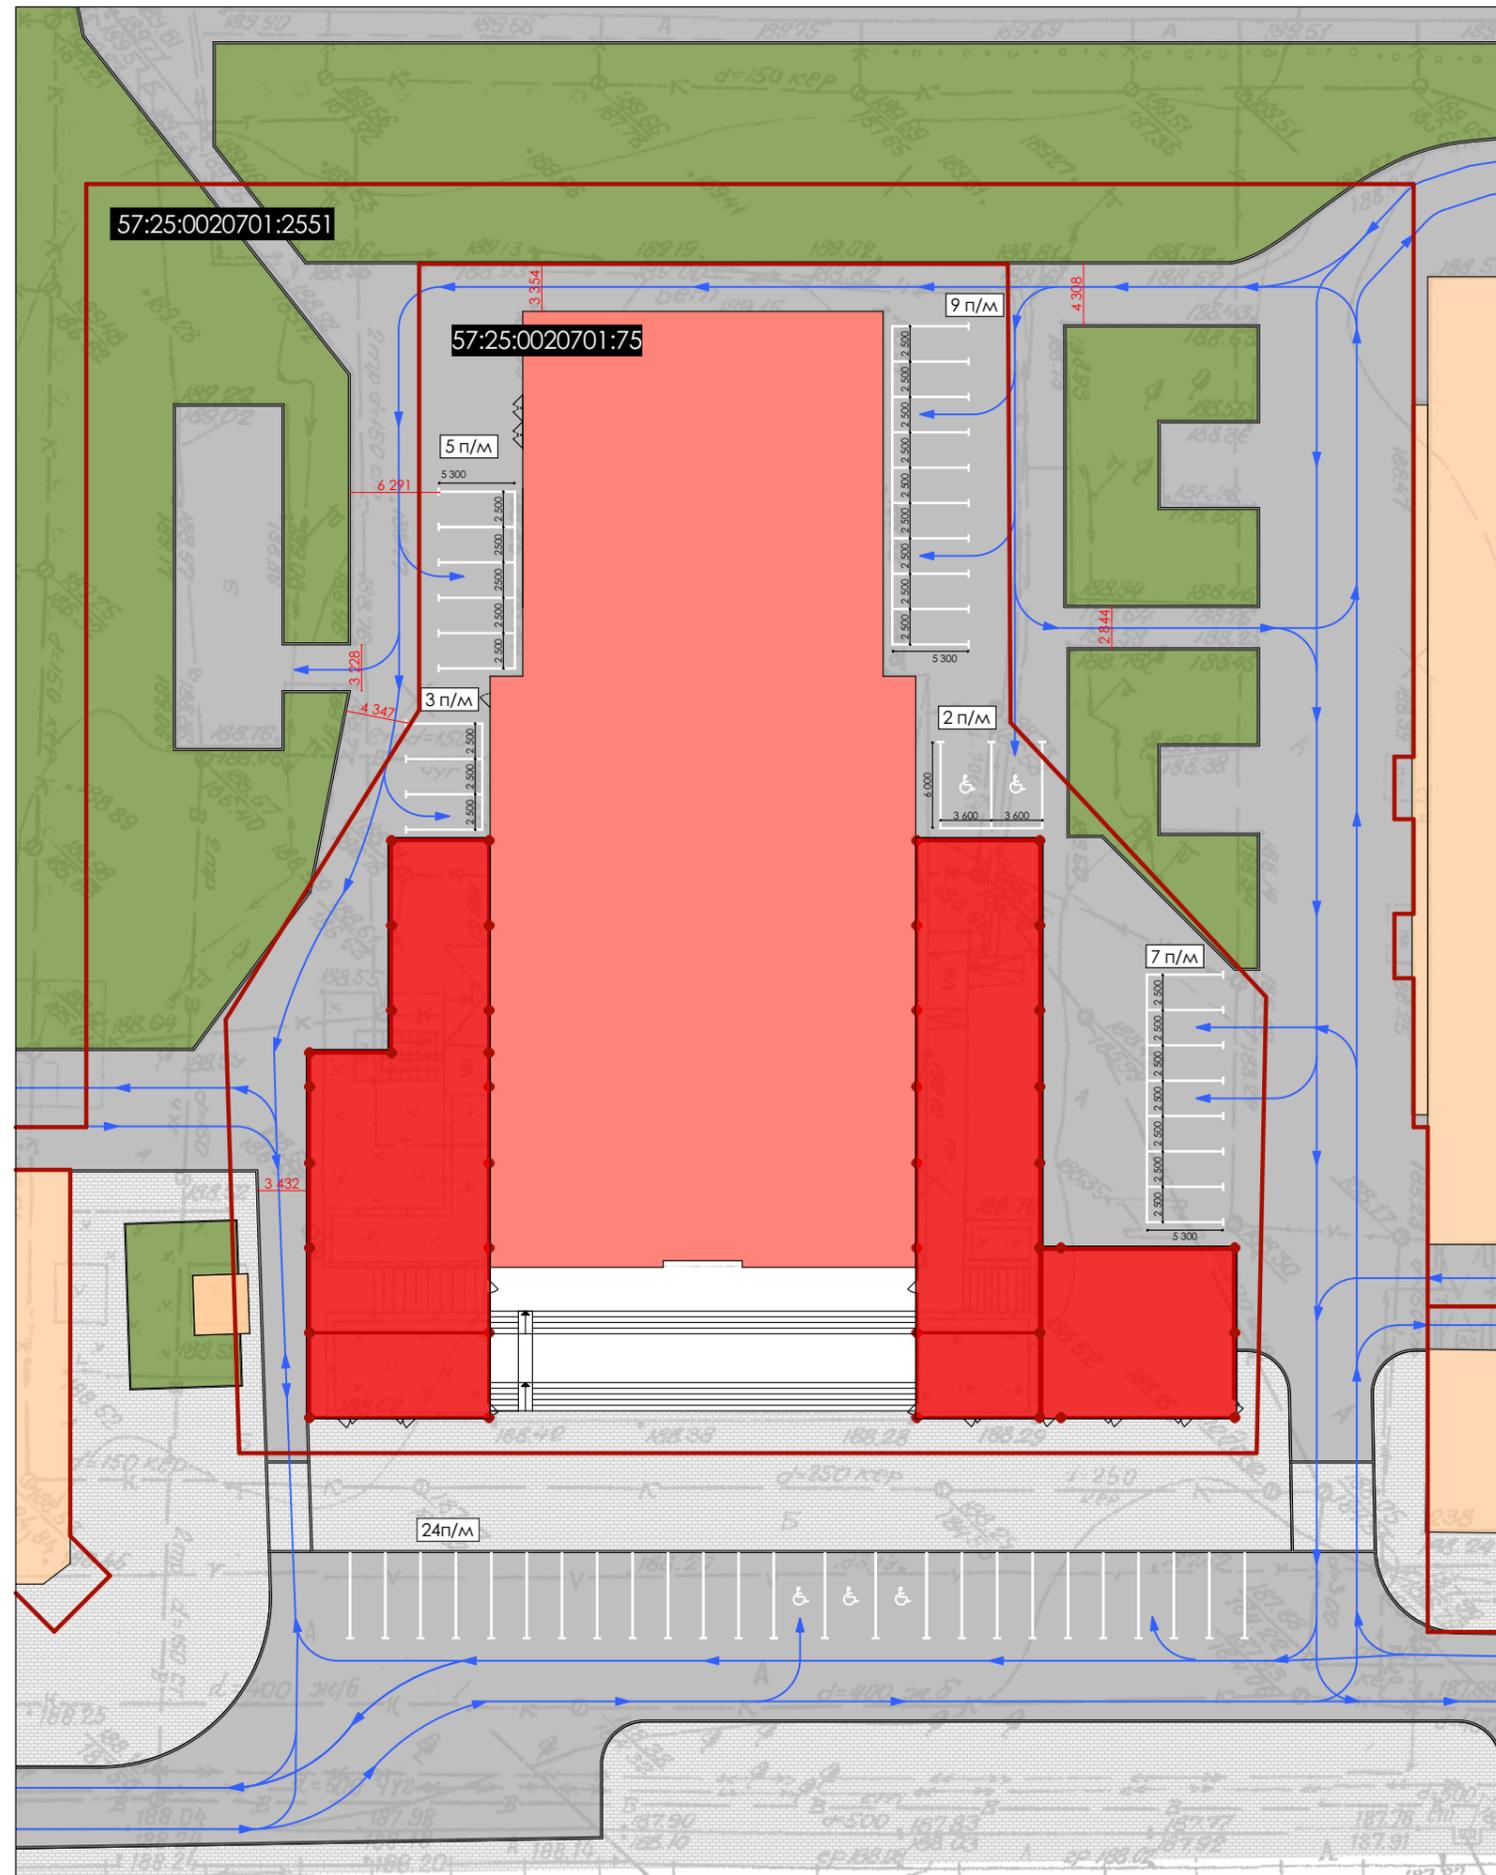

Условные обозначения

- Предполагаемые объекты общественного питания
- Существующее здание кинотеатра
- Существующий тротуар
- Существующие здания и сооружения
- Существующие дороги, проезды, тротуары из асфальтобетона
- Существующее озеленение
- Граница земельного участка
- Предполагаемые варианты движения транспортных средств

ТЭП:

- S участка 57:25:0020701:75 = 4 534.90 м²
- S кинотеатра "Современник" = 740 м²
- S объектов общественного питания = 200 м²
- S объектов торгового назначения (два магазина) = 120 м²

Расчет кол-ва парковочных мест

Стоянка для зрителей кинотеатра

1 п/м на 12 зрительских мест. Общее кол-во зрительских мест - 427 шт.
 $427/12 = 36$ парковочных мест

Стоянки для легковых автомобилей работников кинотеатра

1 п/м на 10 сотрудников. Общее кол-во работников учреждения - 6 чел.
 = 1 парковочное место

Стоянки для объектов торгового назначения

1 п/м на 50 м². Общая площадь - 120 м².
 $120/50 = 3$ парковочных мест

Стоянки для предприятий общественного питания периодического спроса

1 п/м на 5 посадочных мест. Общее кол-во посадочных мест - 50 шт.
 $50/5 = 10$ парковочных мест

ИТОГО: $(36+1+3+10) = 50$ парковочных мест (включая 5 п/м для МГН)

Примечание: при расчете минимального количества парковочных мест использовались СП 42.13330.2016, СП 309.1325800.2017.