

Схема расположения публичного сервитута в отношении части земельных участков с КН 57:25:0031423:106, 57:25:0000000:4761 и на кадастровые кварталы № 57:25:0031423, 57:25:0031424, 57:25:0031430, 57:25:0031443, 57:25:0031457, 57:25:0031456, 57:25:0030919, 57:25:0030933, 57:25:0030946, 57:25:0030947, 57:25:0030920, установленного в целях обслуживания газопровода г. Орёл, ул. Гвардейская, пер. Ремонтный, ул. Лесопильная, пер. Южный.

Условный номер земельного участка для установления публичного сервитута № 57:25:0000000:3У1

Местоположение: Российская Федерация, Орловская область, г.Орёл

Площадь земельного участка для установления публичного сервитута 5256 кв.м

Площадь публичного сервитута составляет - 5256кв.м

в том числе: 57:25:0031423:106:3У1- 72 кв.м

57:25:0000000:4761:3У1- 61 кв.м

57:25:0031423:3У1- 38 кв.м

57:25:0031424:3У1- 565 кв.м

57:25:0031430:3У1- 679 кв.м

57:25:0031443:3У1- 677 кв.м

57:25:0031457:3У1- 801 кв.м

57:25:0031456:3У1- 4 кв.м

57:25:0030906:3У1- 569 кв.м

57:25:0030920:3У1- 76 кв.м


57:25:0030919:3У1- 533 кв.м

57:25:0030933:3У1- 576 кв.м

57:25:0030947:3У1- 118 кв.м

57:25:0030946:3У1- 487 кв.м

33	359286.18	1293370.27
34	359288.20	1293373.73
35	359294.17	1293393.53
36	359169.42	1293440.96
37	359162.12	1293444.94
38	359161.29	1293443.68
39	359137.86	1293457.66
40	359005.59	1293531.14
41	358954.75	1293561.06
42	358911.99	1293586.15
43	358886.83	1293599.88
44	358884.91	1293596.36
45	358910.01	1293582.67
46	358952.73	1293557.62
47	359003.61	1293527.66
48	359135.86	1293454.20
49	359162.53	1293438.28
50	359163.44	1293439.66
51	359252.19	1293390.05
33	359286.18	1293370.27

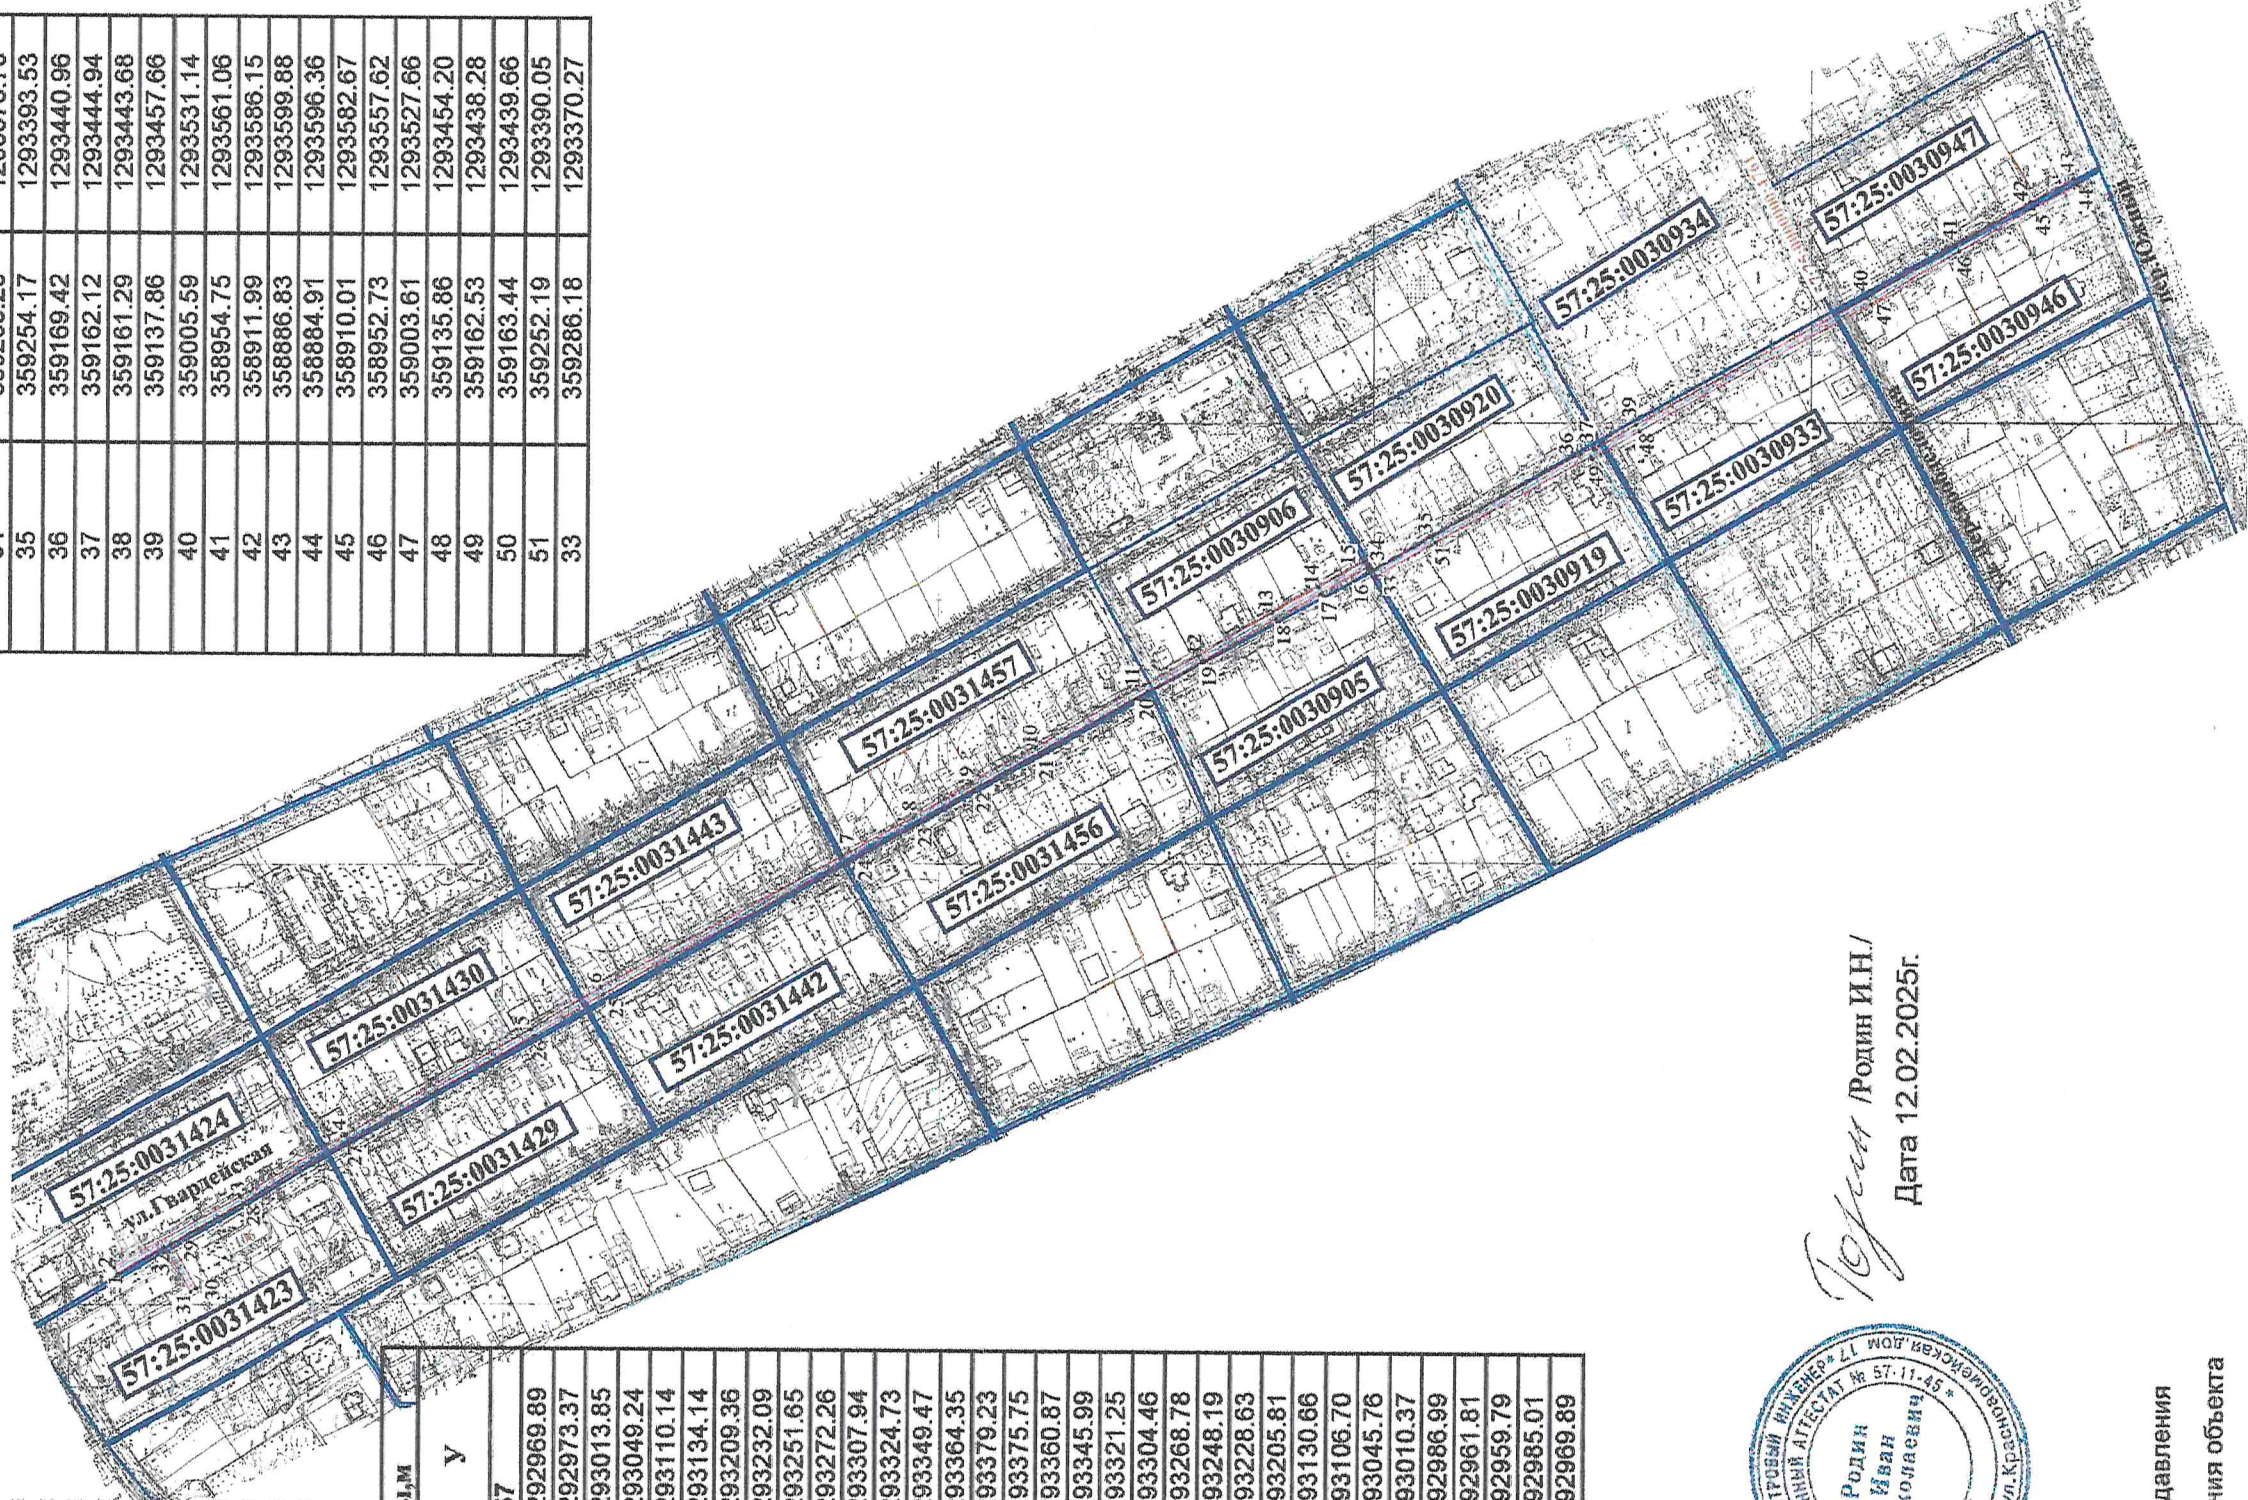

Обозначение характерных точек границ	Координаты, м	
	X	Y
система координат МСК-57		
1	360005.61	1292969.89
2	360007.59	1292973.37
3	359836.41	1293013.85
4	359873.81	1293049.24
5	359768.79	1293110.14
6	359728.71	1293134.14
7	359590.86	1293209.36
8	359549.99	1293232.09
9	359517.39	1293251.65
10	359480.02	1293272.26
11	359418.24	1293307.94
12	359387.81	1293324.73
13	359345.30	1293349.47
14	359318.77	1293364.35
15	359292.62	1293379.23
16	359290.64	1293375.75
17	359316.81	1293360.87
18	359343.32	1293345.99
19	359385.83	1293321.25
20	359416.28	1293304.46
21	359478.06	1293268.78
22	359515.39	1293248.19
23	359547.97	1293228.63
24	359589.04	1293205.81
25	359726.73	1293130.86
26	359766.75	1293045.76
27	359871.83	1293010.37
28	359934.43	1292986.99
29	359975.54	1292961.81
30	359960.80	1292959.79
31	359964.26	1292985.01
32	359979.03	1292985.01
1	360005.61	1292969.89



Кадастровый инженер
Родин И.Н./
Дата 12.02.2025г.

Условные обозначения:

- уличный газопровод низкого давления
- зона планируемого размещения объекта
- номер кадастрового квартала
- кадастровый номер земельного участка
- характеристика точки контура сооружения
- граница земельных участков по сведениям ГКН
- граница существующих зон с особыми условиями
- граница кадастрового квартала