


Схема расположения границ публичного сервитута

С

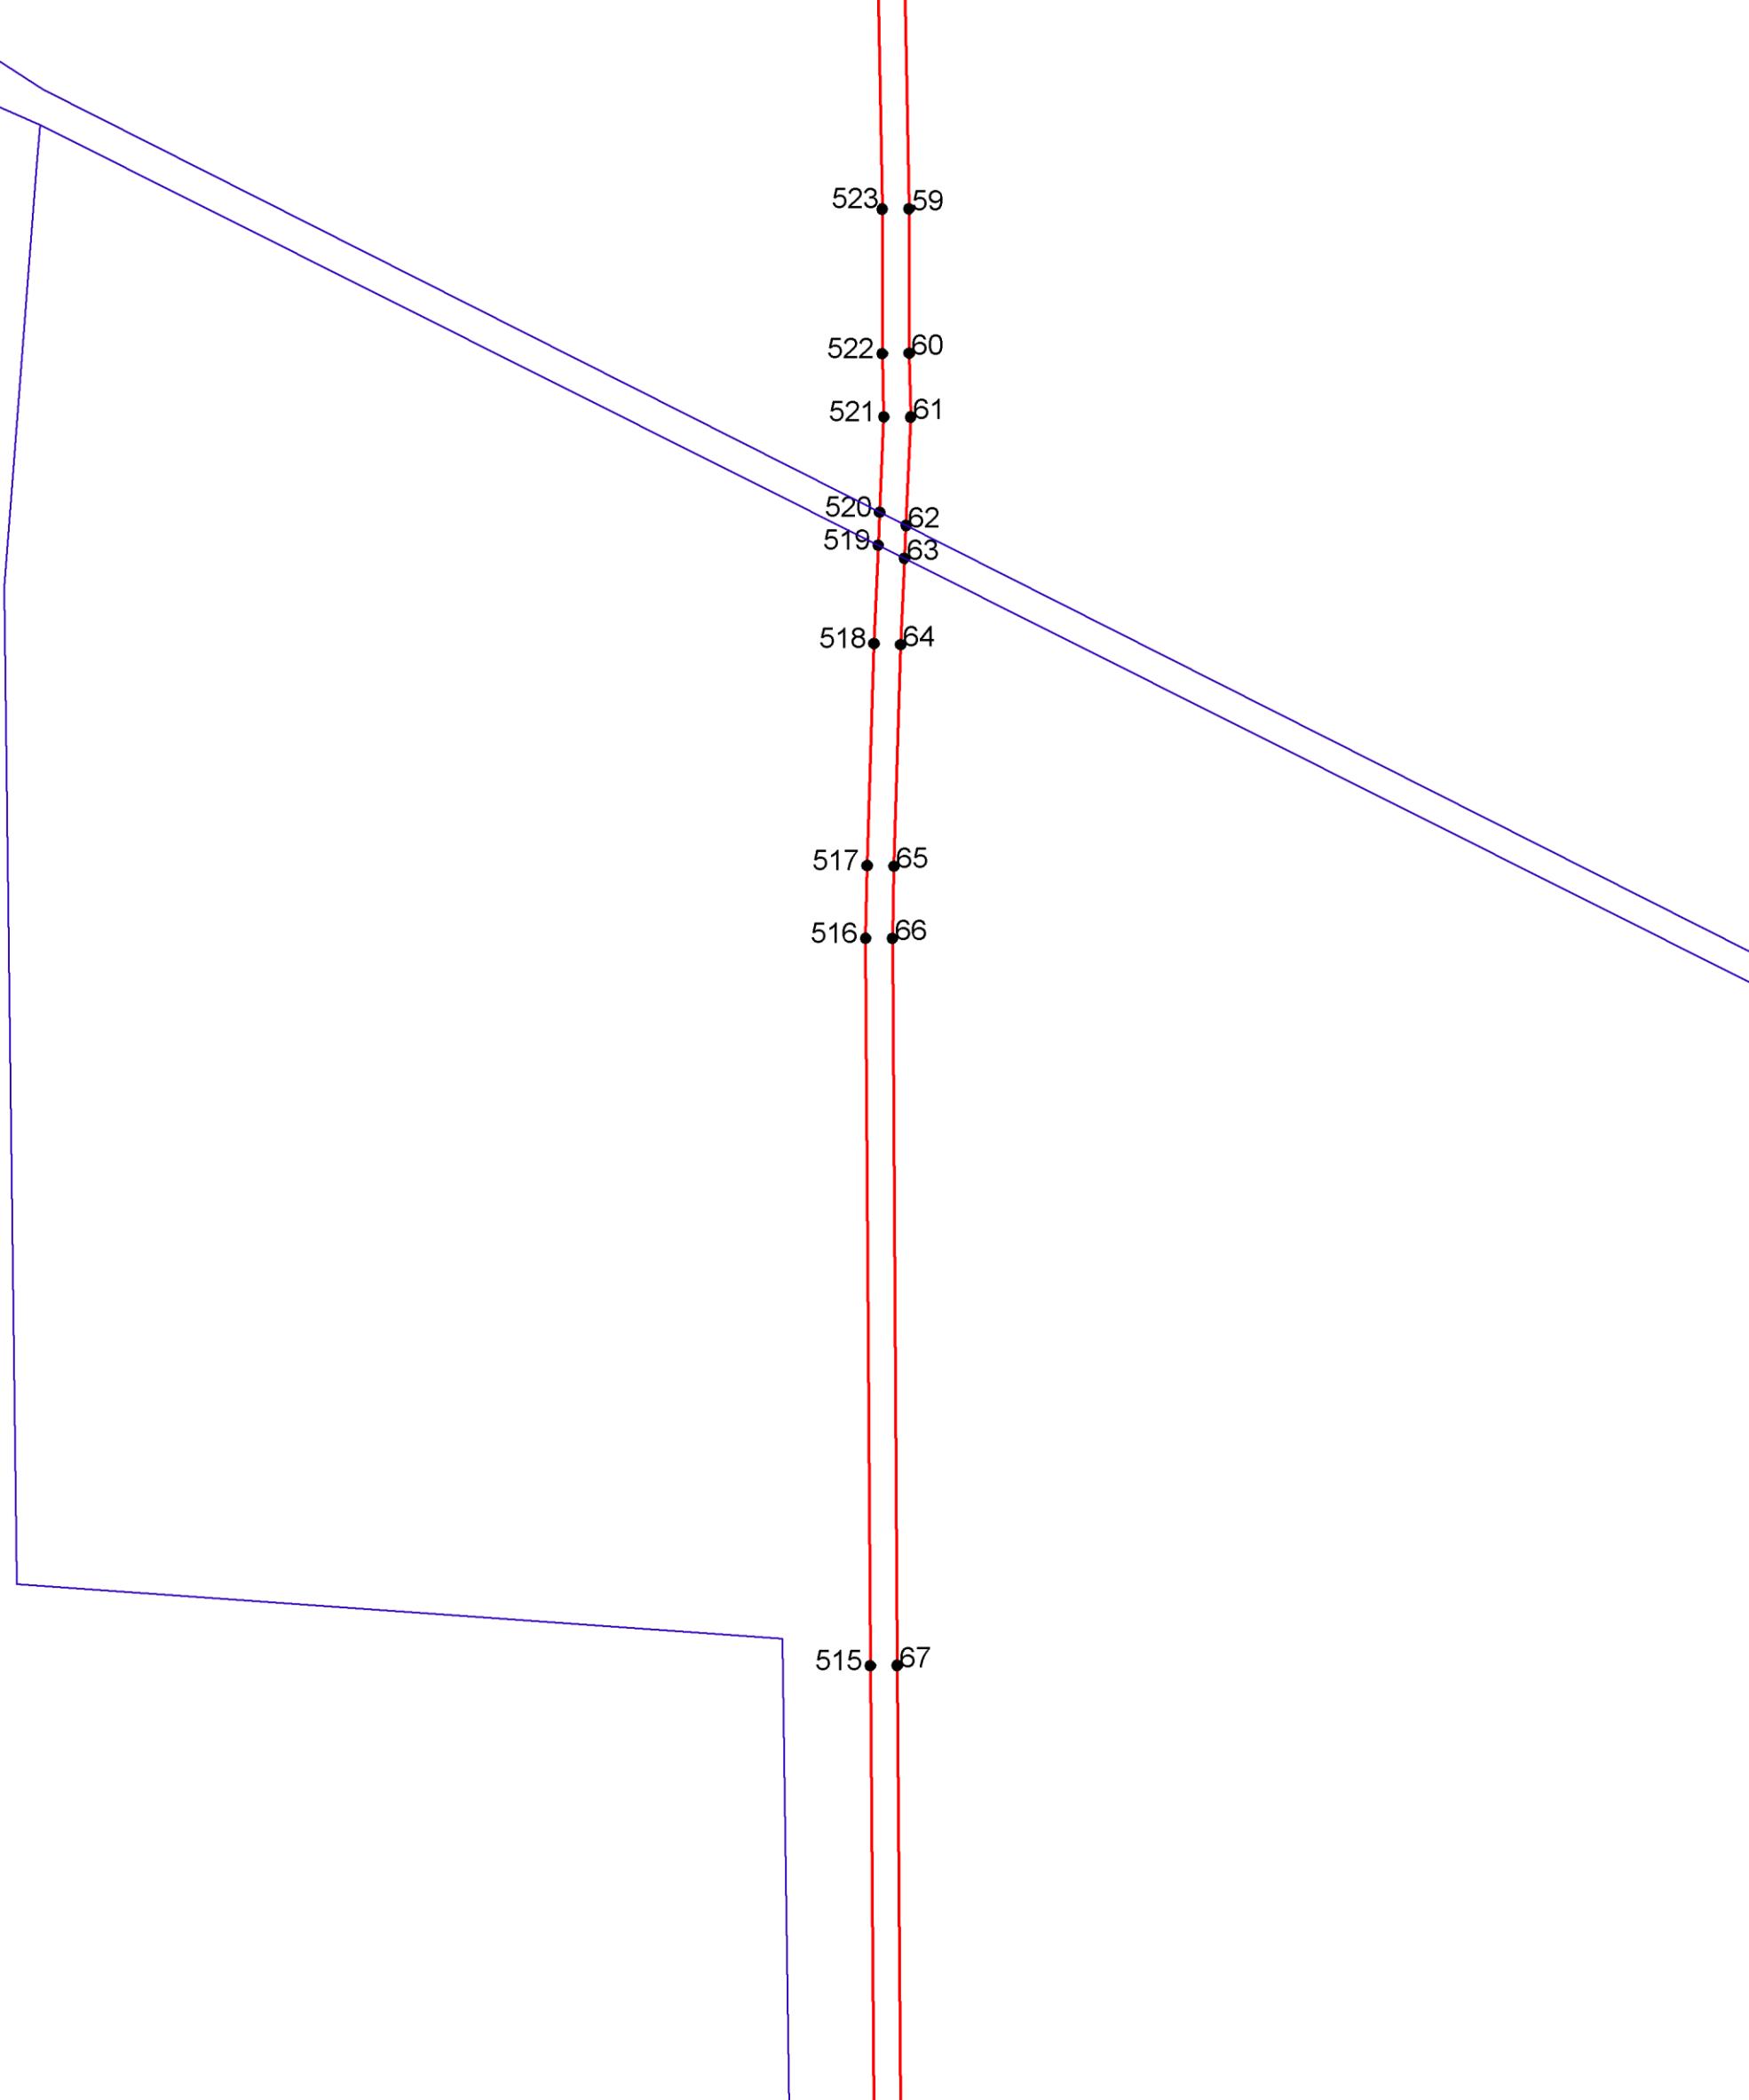

М 1:1000 лист4

Используемые условные знаки и обозначения:

— Границы объекта

● — Характерная точка границы, сведения о которой позволяют однозначно определить ее положение на местности.