


Схема расположения публичного сервитута в отношении части земельного участка с КН 57:25:0000000:5527 и на кадастровые кварталы № 57:25:0030731, № 57:25:0030732, установленного в целях обслуживания газопровода г. Орёл, пер.Белгородский

Условный номер земельного участка для установления публичного сервитута № 57:25:0000000:3У1

Местоположение: Российская Федерация, Орловская область, г.Орёл

Площадь земельного участка для установления публичного сервитута 711 кв.м

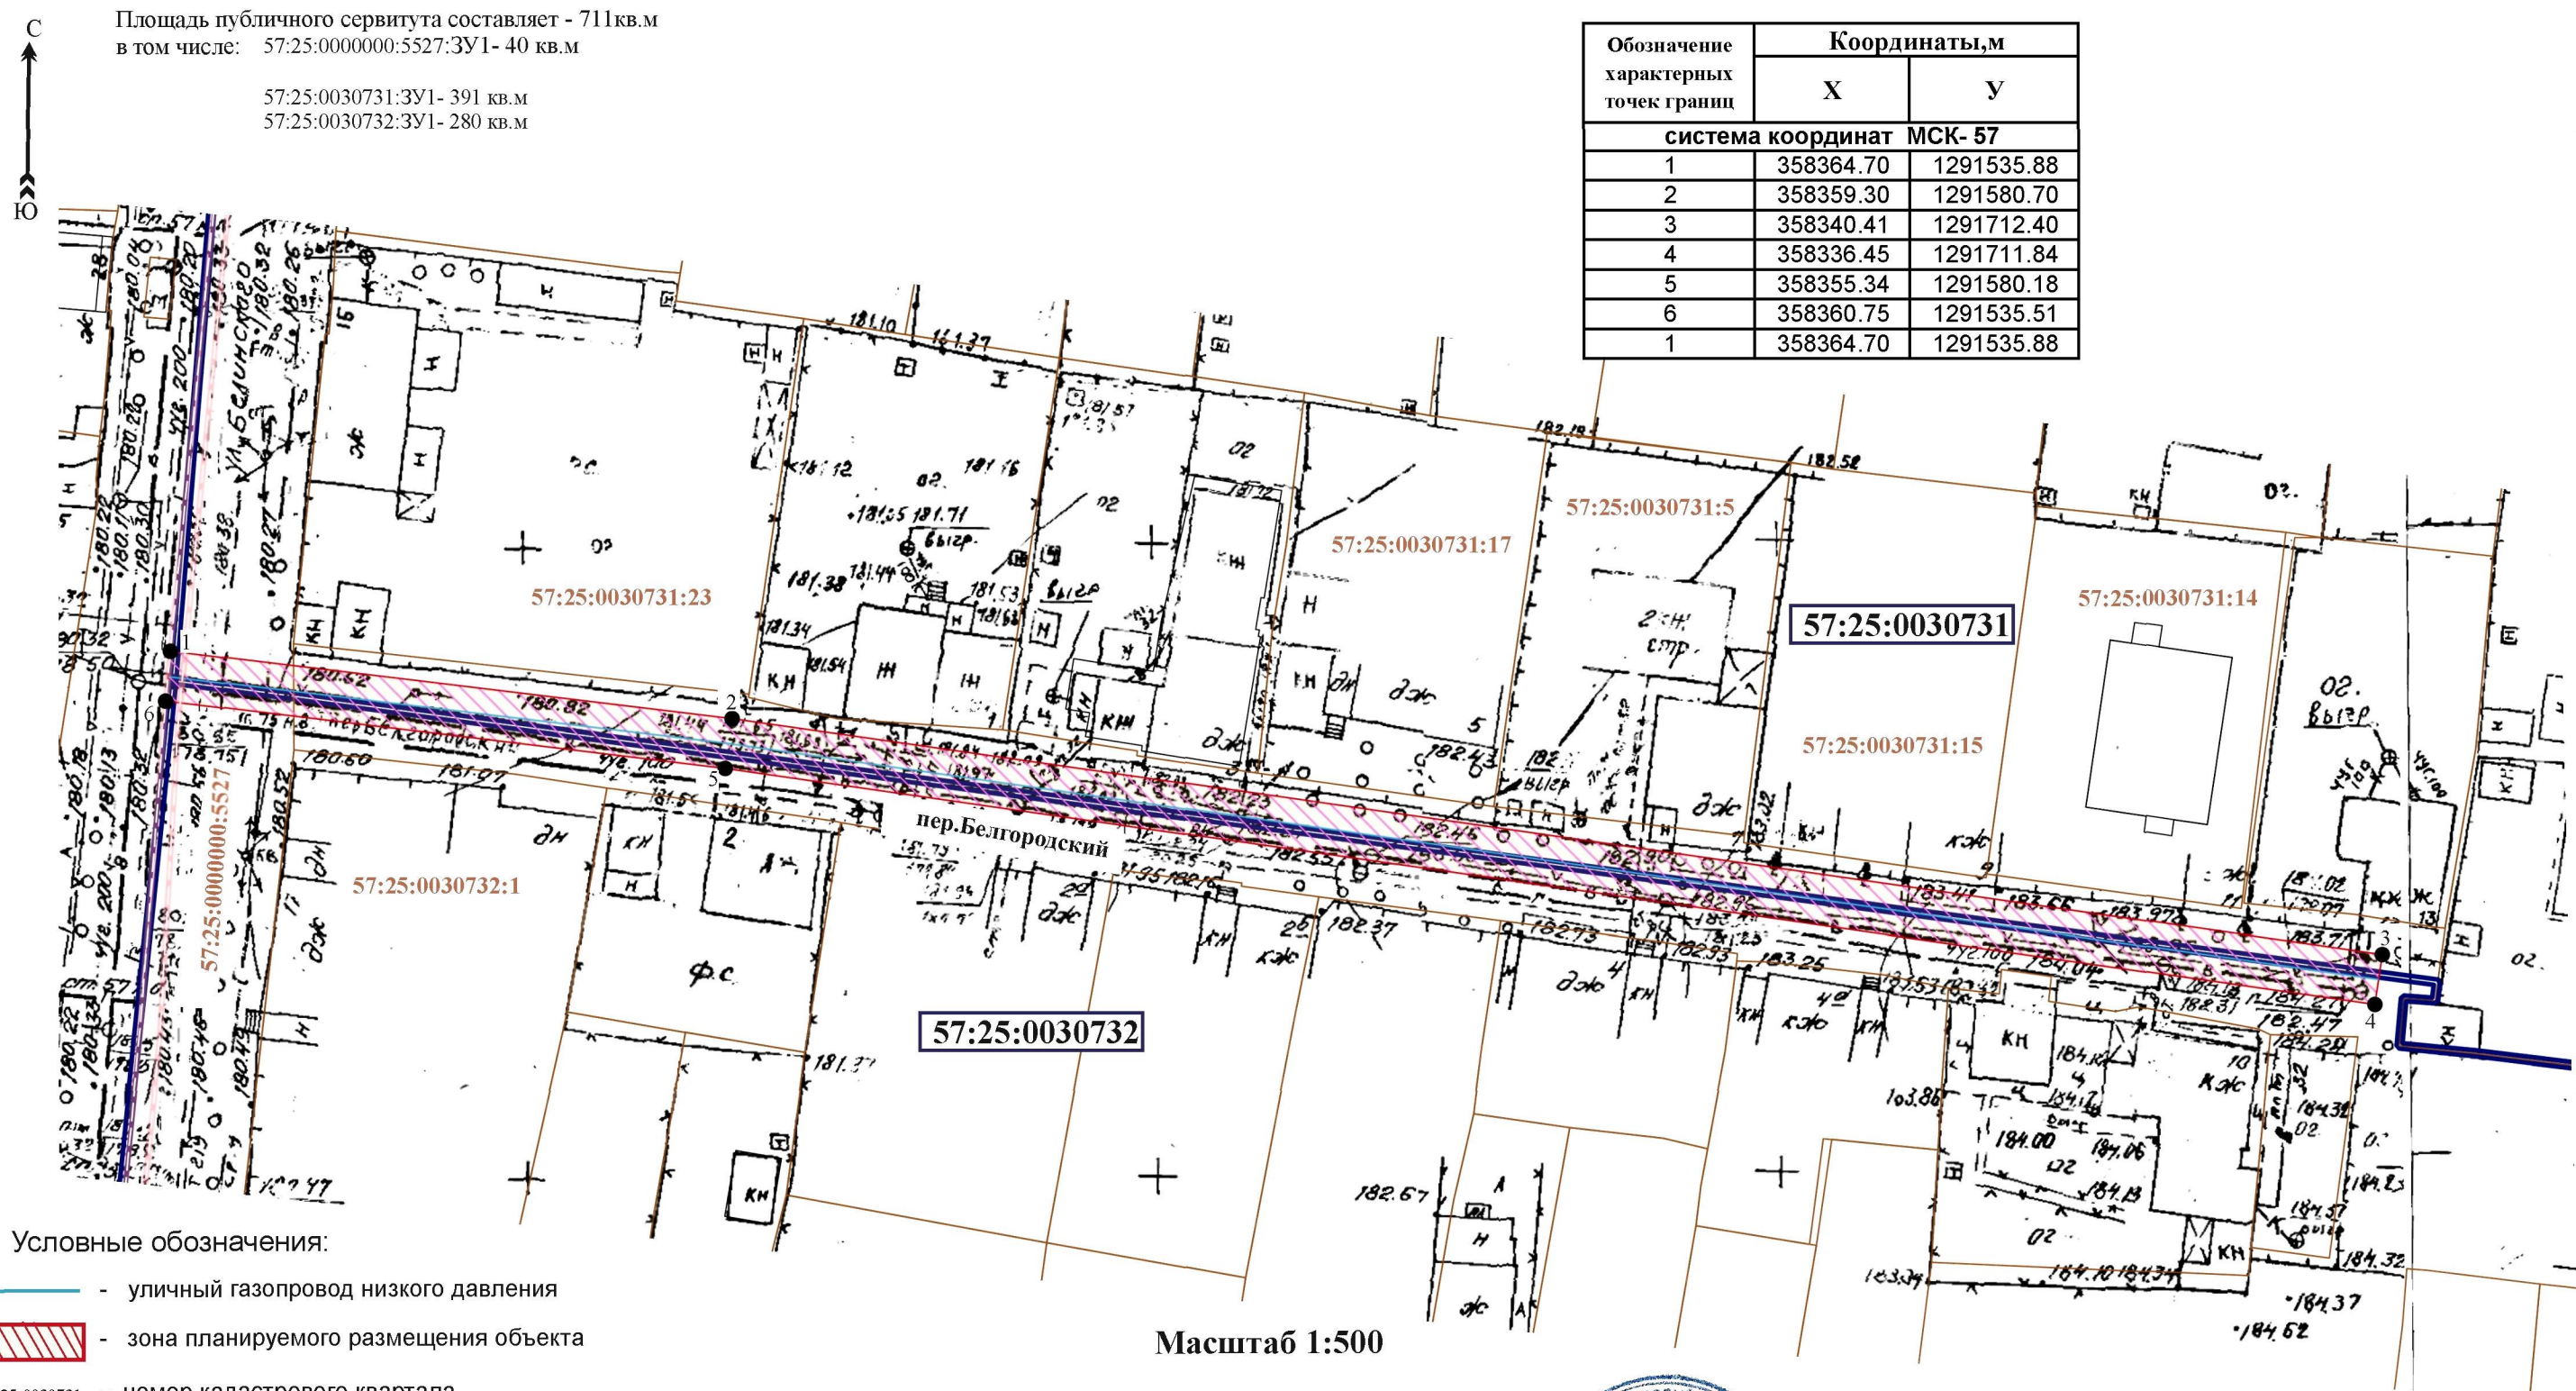

Кадастровый инженер



Родин /Родин И.Н./
Дата 17.12.2024г.