


Схема расположения границ публичного сервитута

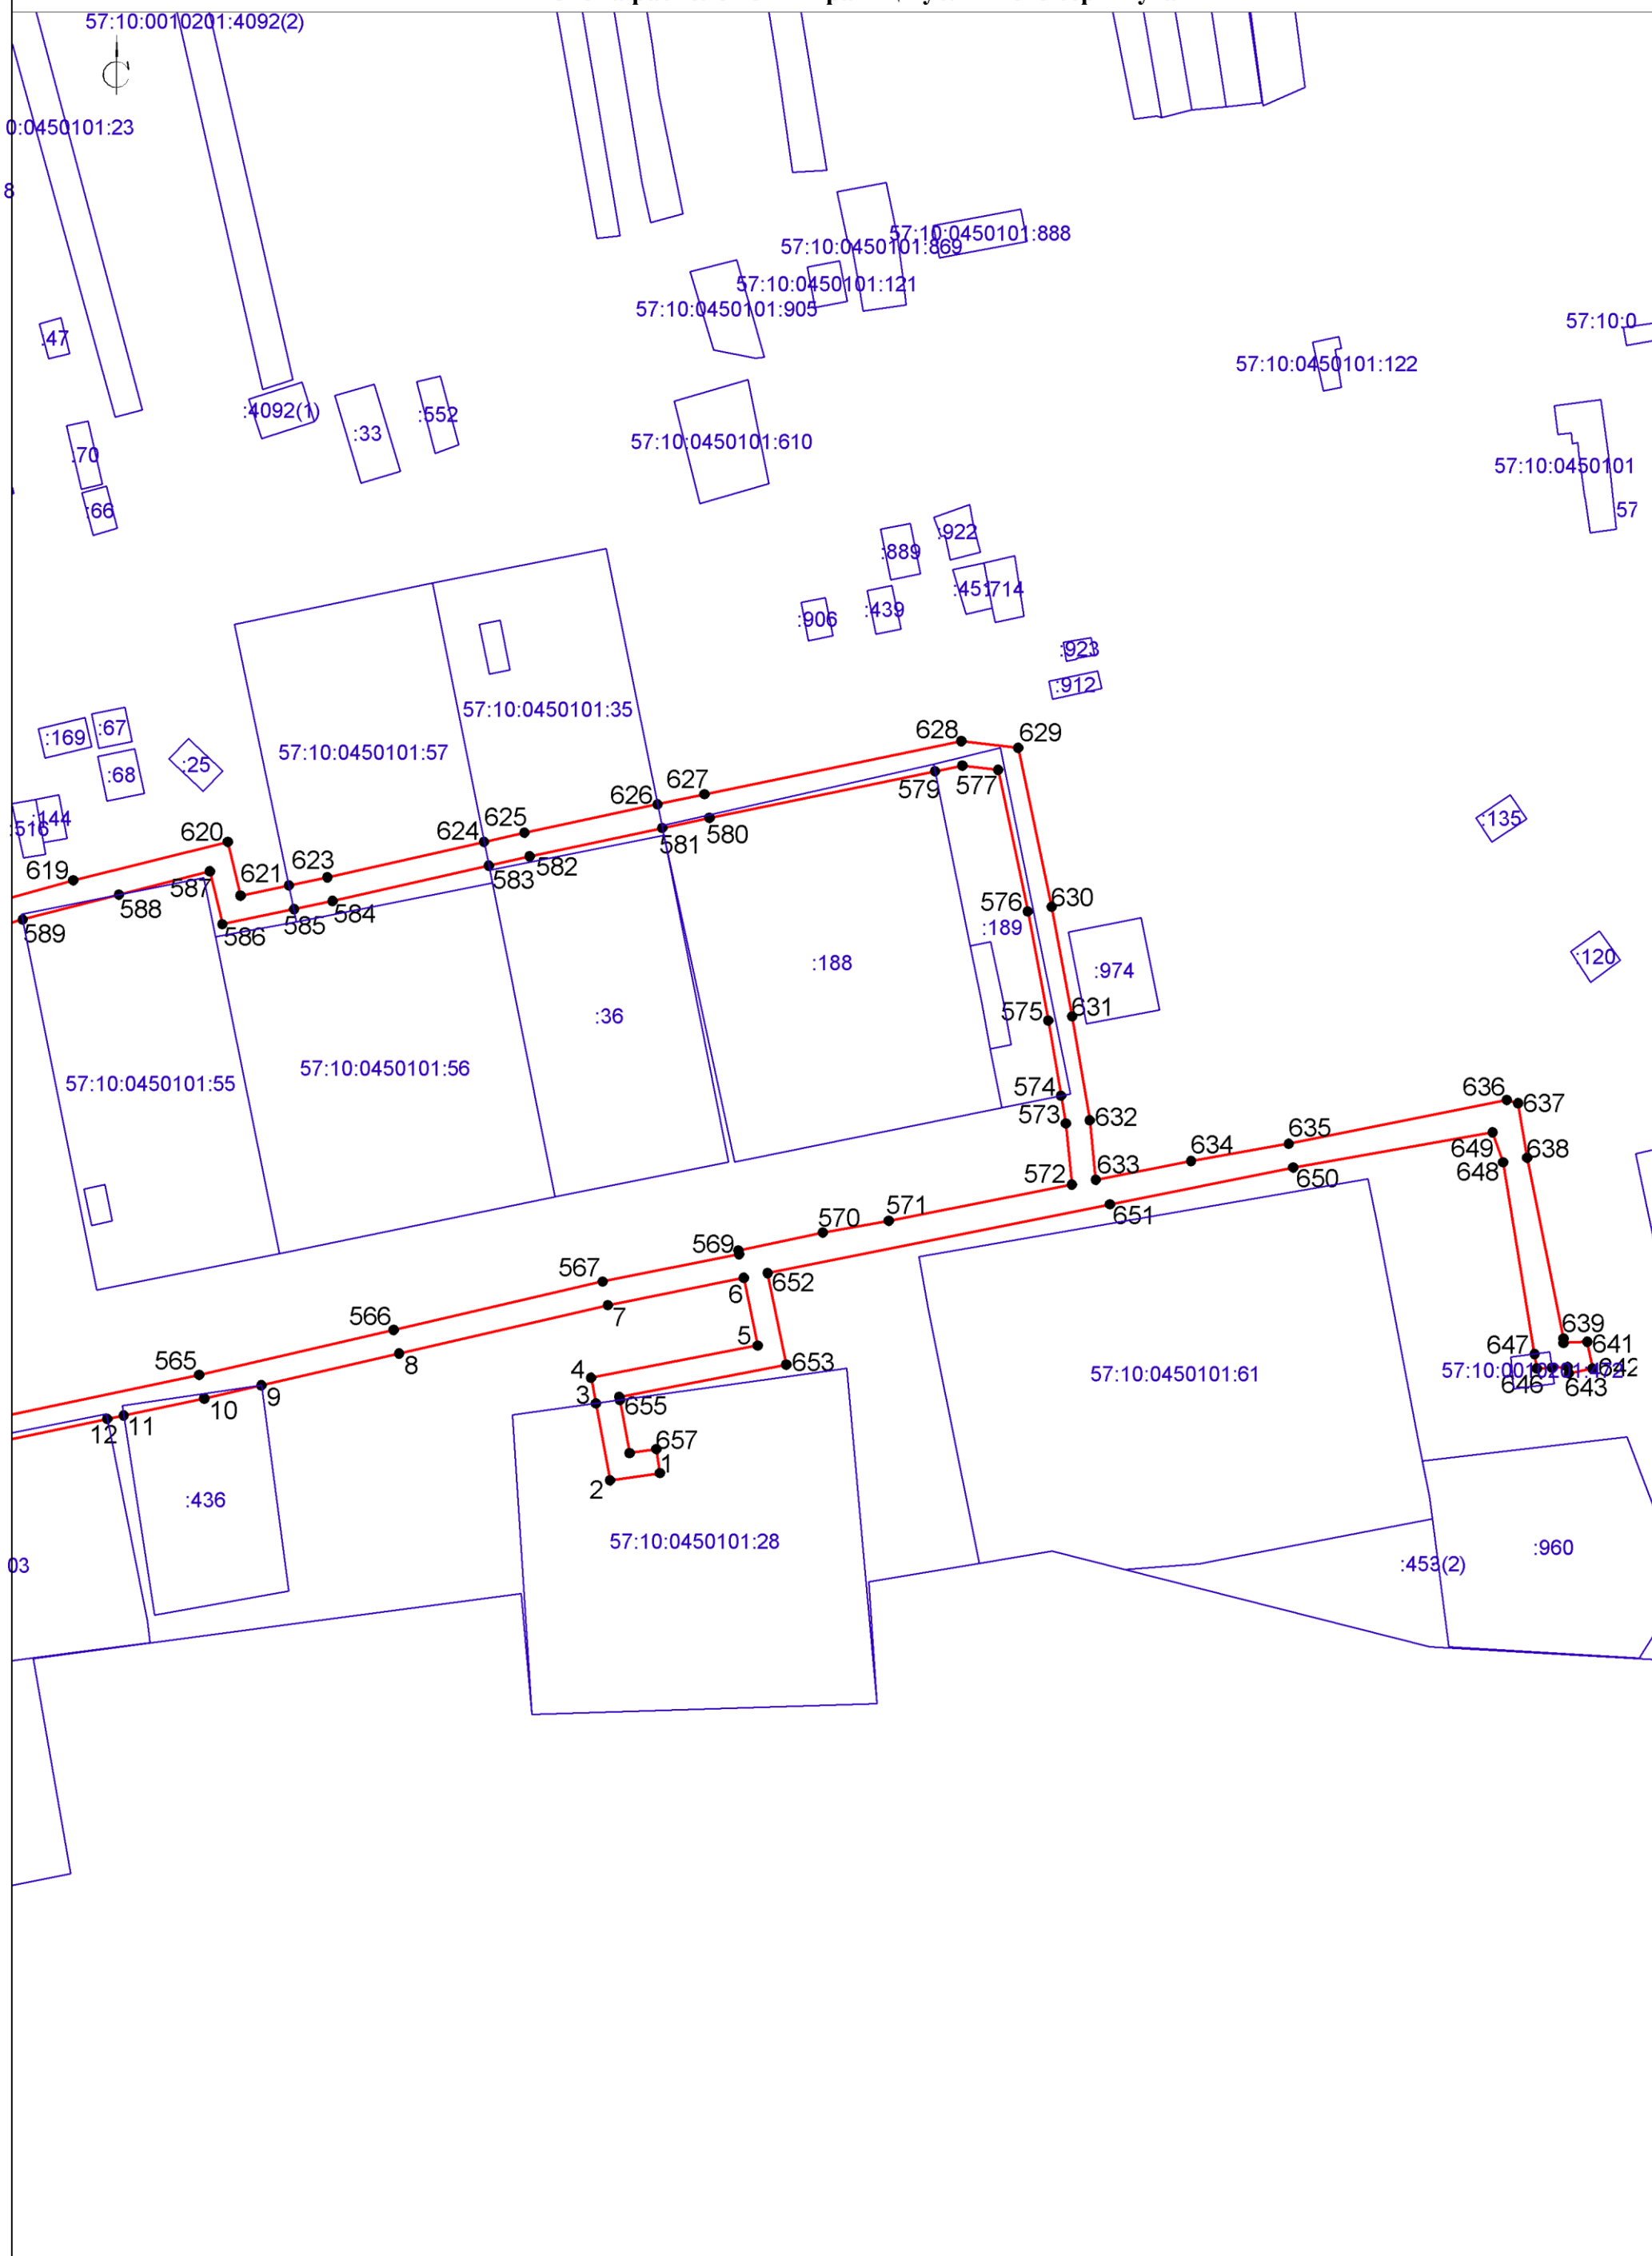

м 1:1000 лист 1

Используемые условные знаки и обозначения:

- Границы объекта
- -Характерная точка границы, сведения о которой позволяют однозначно определить ее положение на местности.