


# Схема расположения границ публичного сервитута

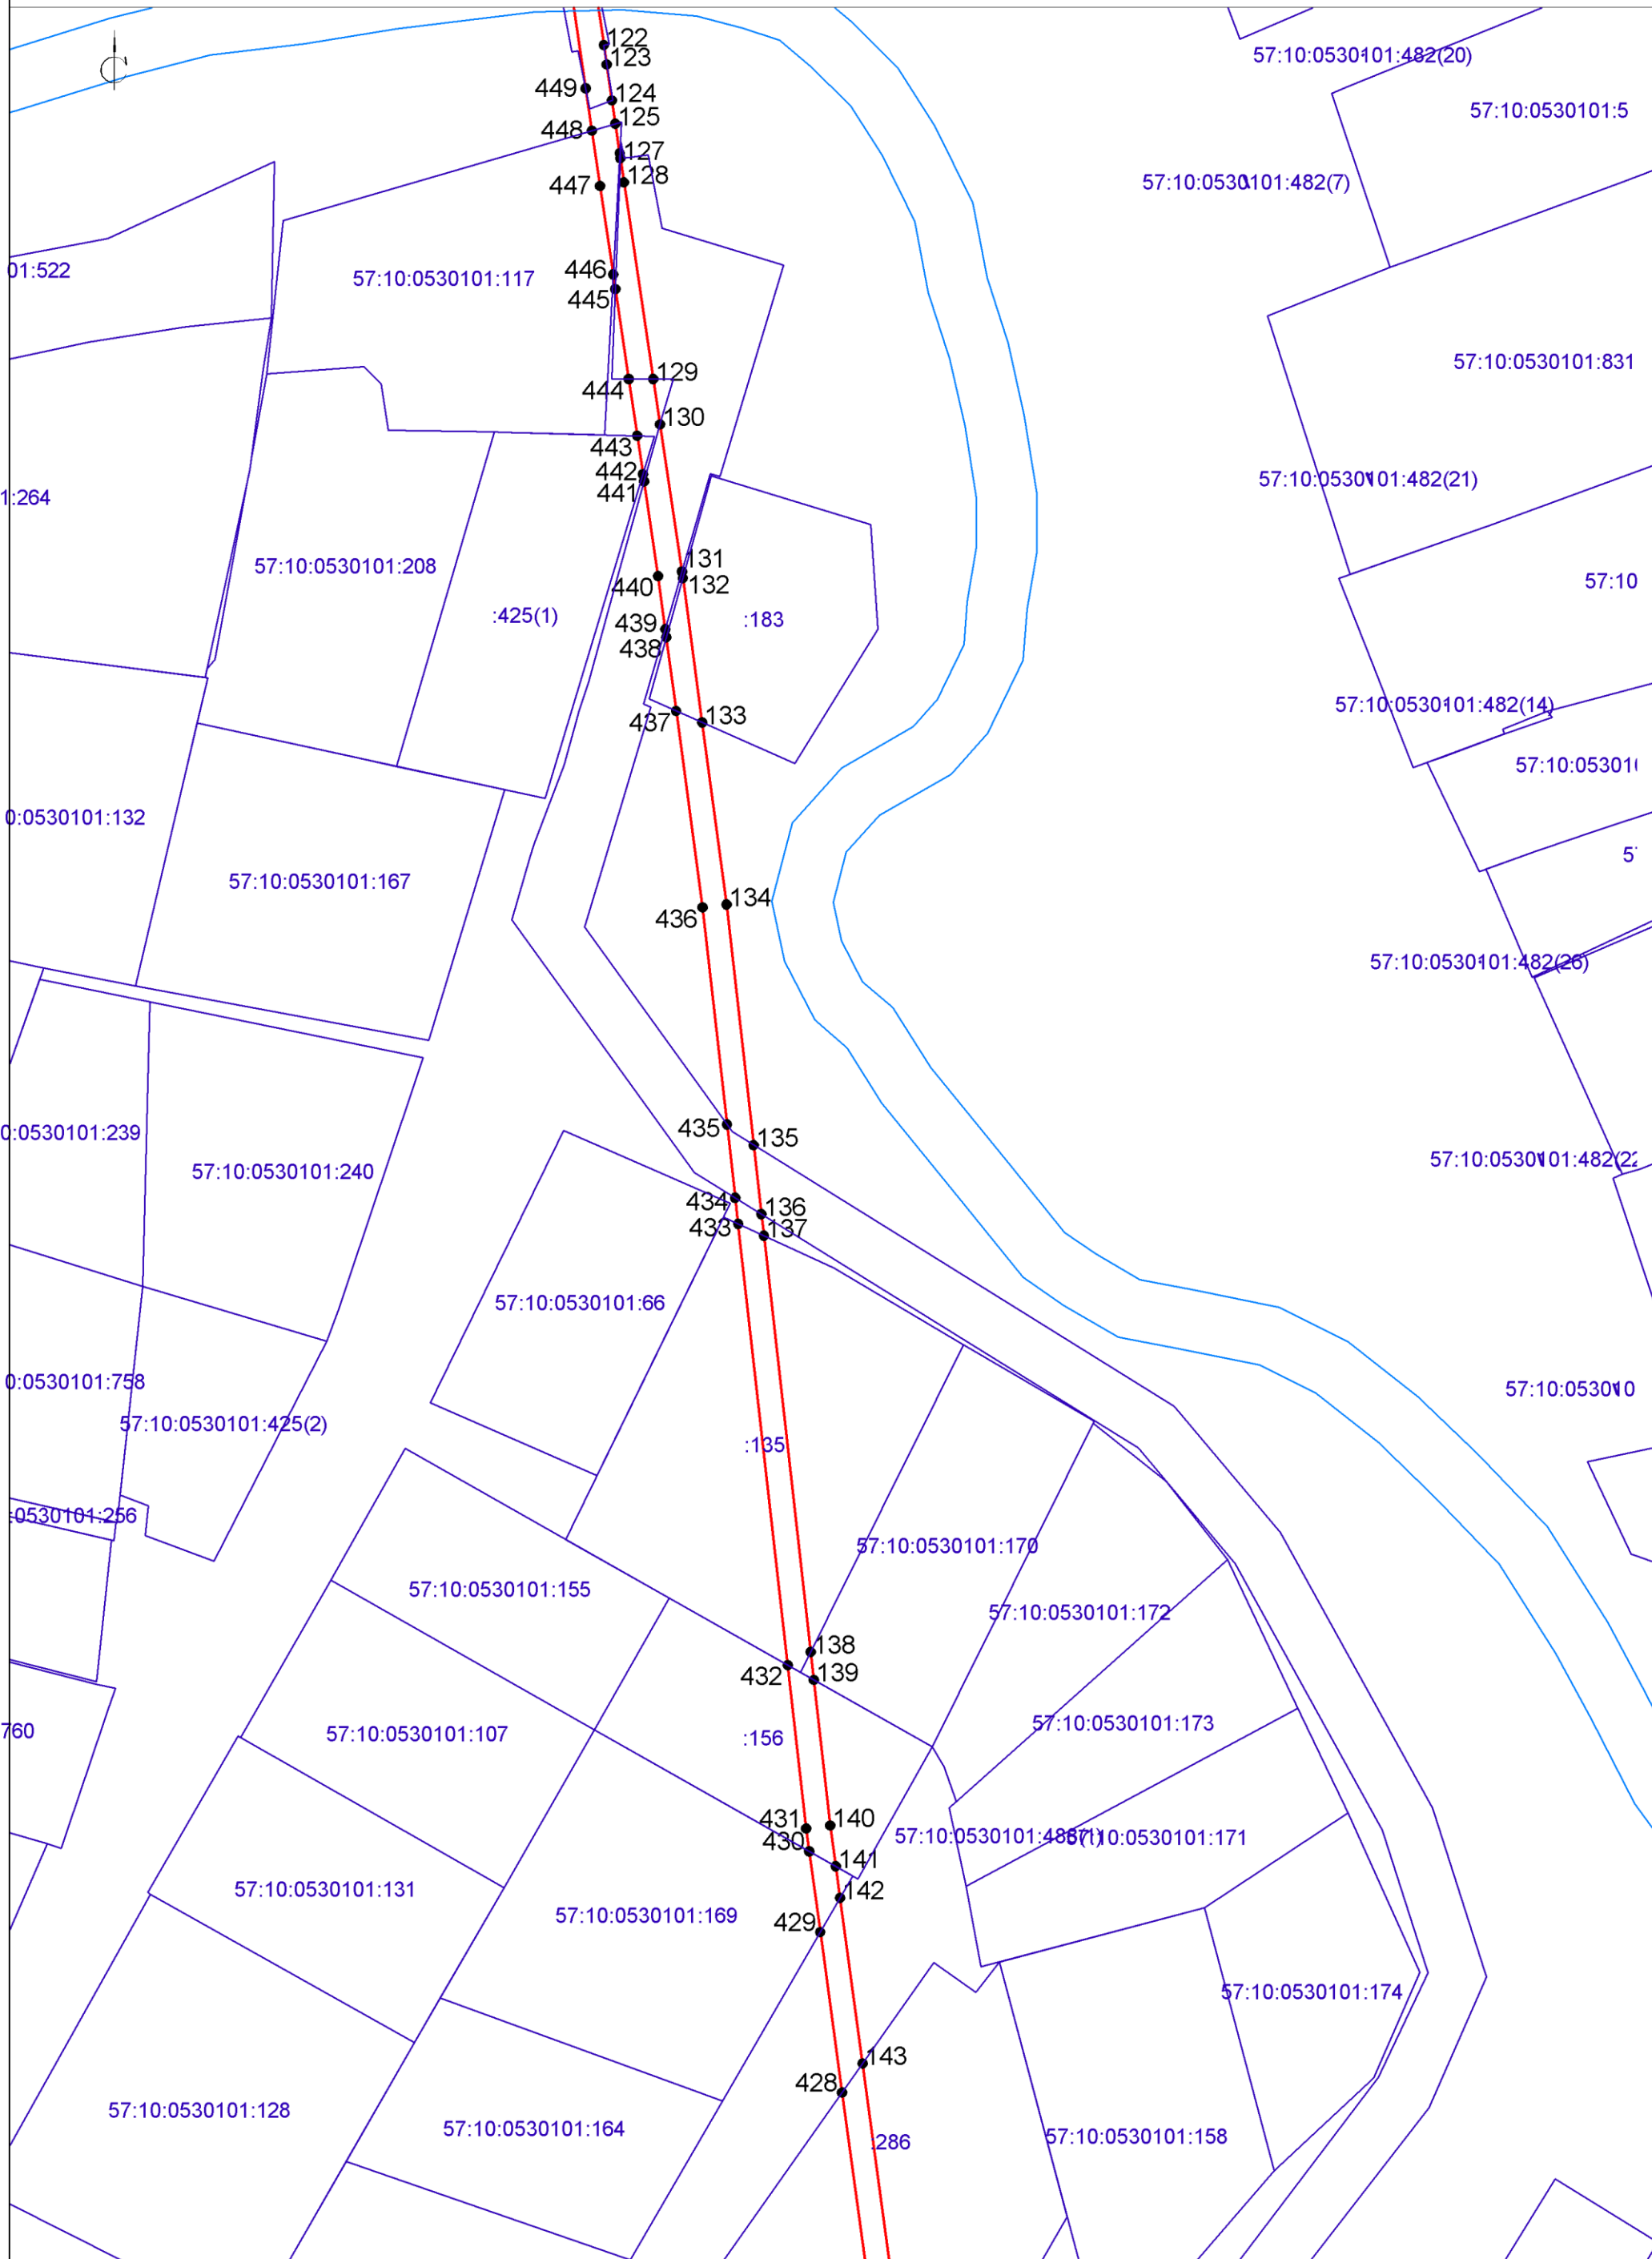

м 1:1000 лист 11

Используемые условные знаки и обозначения:

— Границы объекта

● -Характерная точка границы, сведения о которой позволяют однозначно определить ее положение на местности.