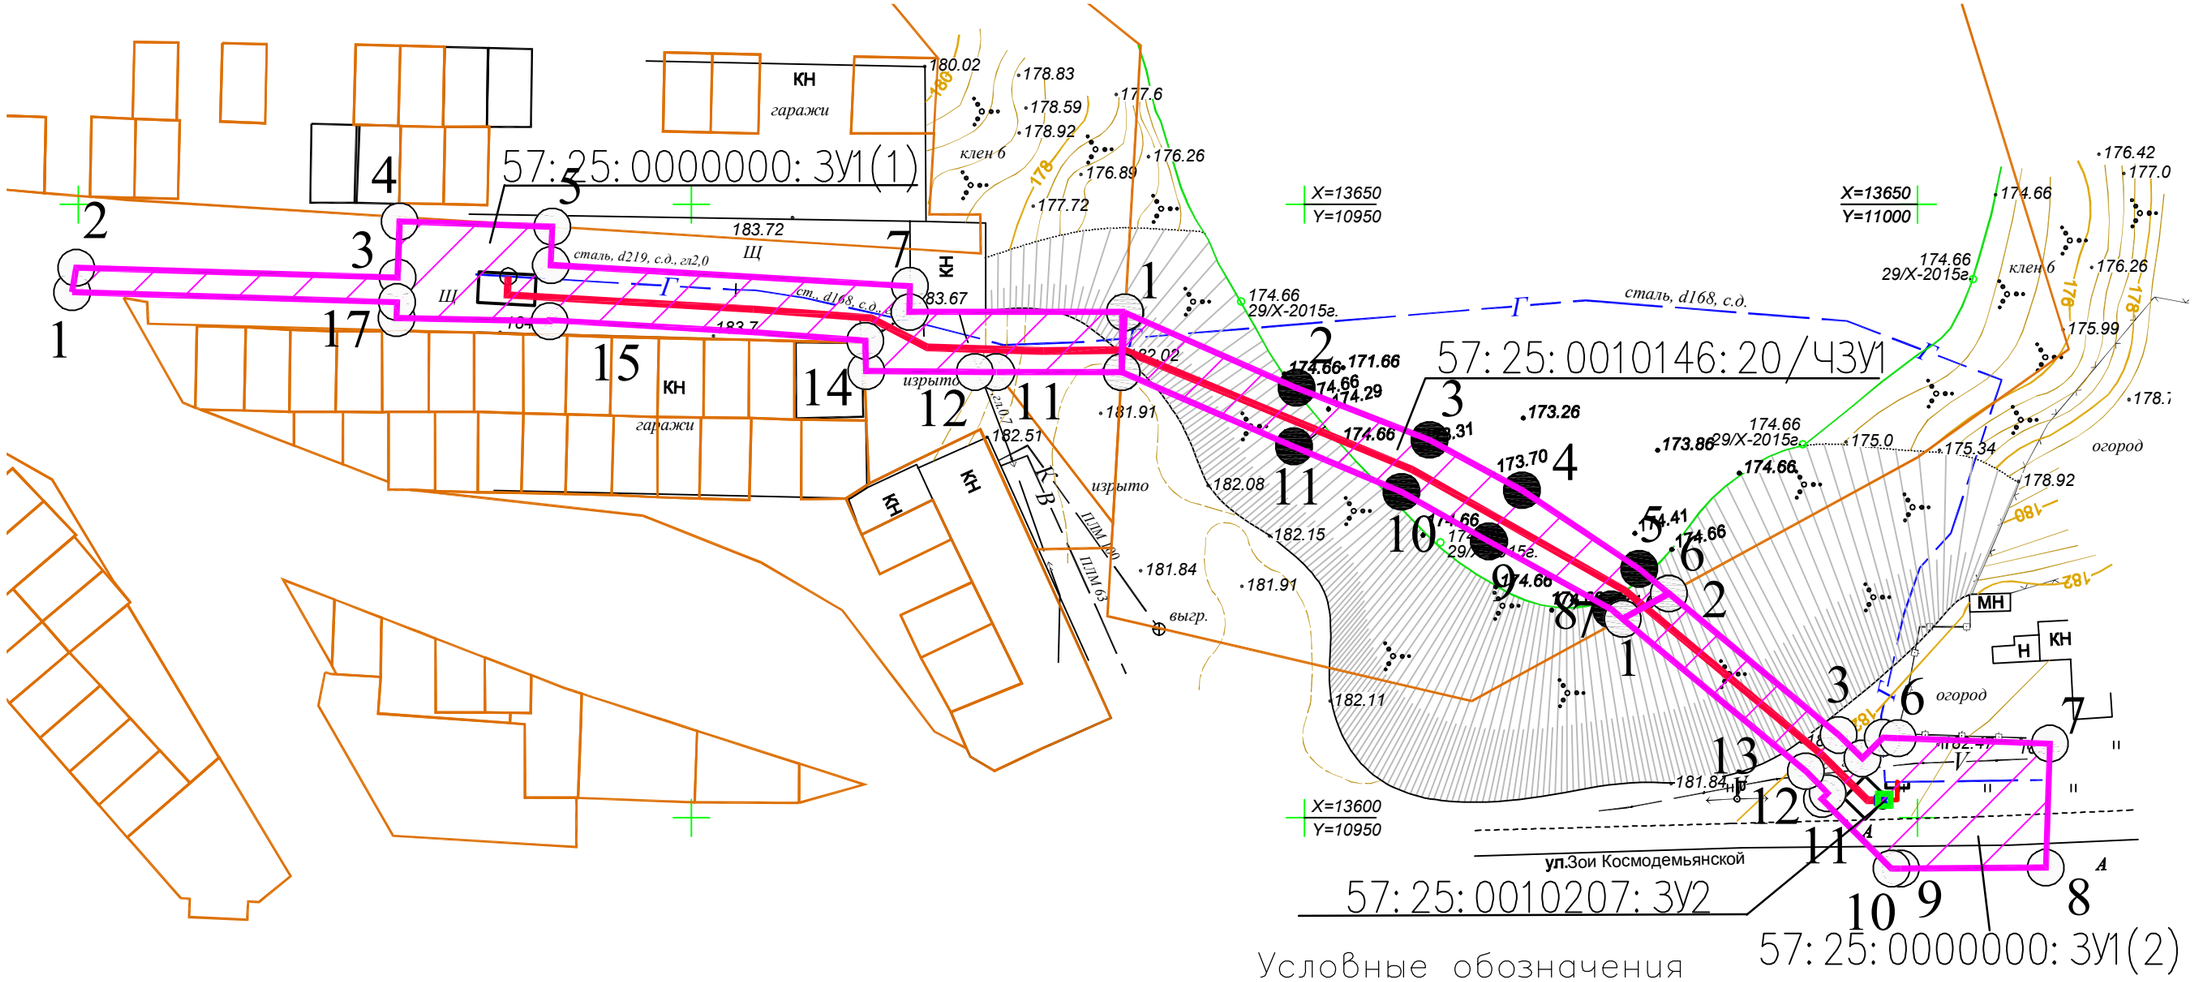

Условные обозначения

- граница полосы временного отвода
- земельные участки временного отвода (сервитут)
- земельные участки постоянного отвода (формирование)
- граница земельного участка из ГКН
- 12 — номер поворотной точки земельного участка
- проектируемая линия газопровода
- реконструируемая часть линии газопровода

СХЕМА РАЗМЕЩЕНИЯ ЗЕМЕЛЬНЫХ УЧАСТКОВ

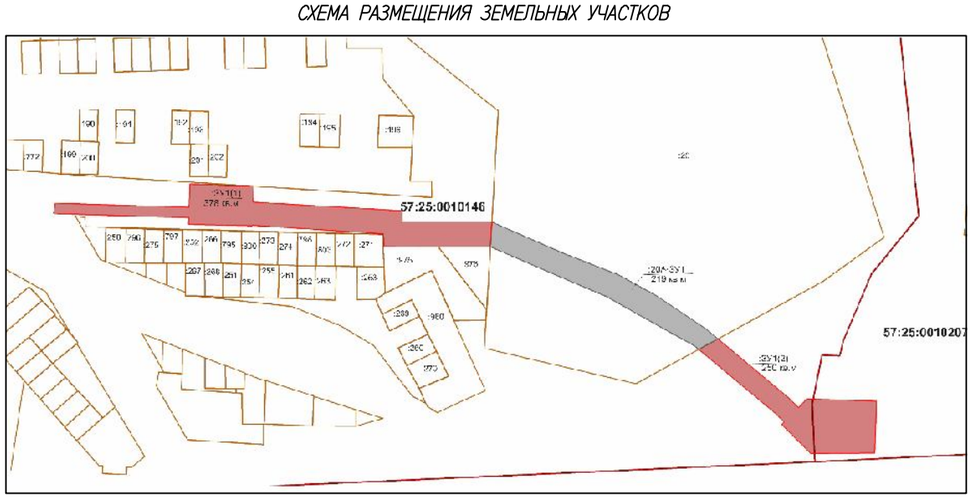

Изм.	Кол у	Лист	N док.	Подпись	Дата	02–15–2–ПМТ			
						Проект планировки и межевания территории для реконструкции линейного обьекта (уличный газопровод) местоположением: ул. Генерала Родина, ул. Генерала Жадова, ул. Зои Космодемьянской в районе ст. Ленина г. Орла			
Руководитель		Низамов				Чертеж проекта межевания	Стадия	Лист	Листов
Выполнил		Володин					П	1	1
						М 1:500	ООО "Геосервис"		

Согласовано

Взам. инв. N

Подп. и дата

Инв. N подл.